


1. stāva plāns

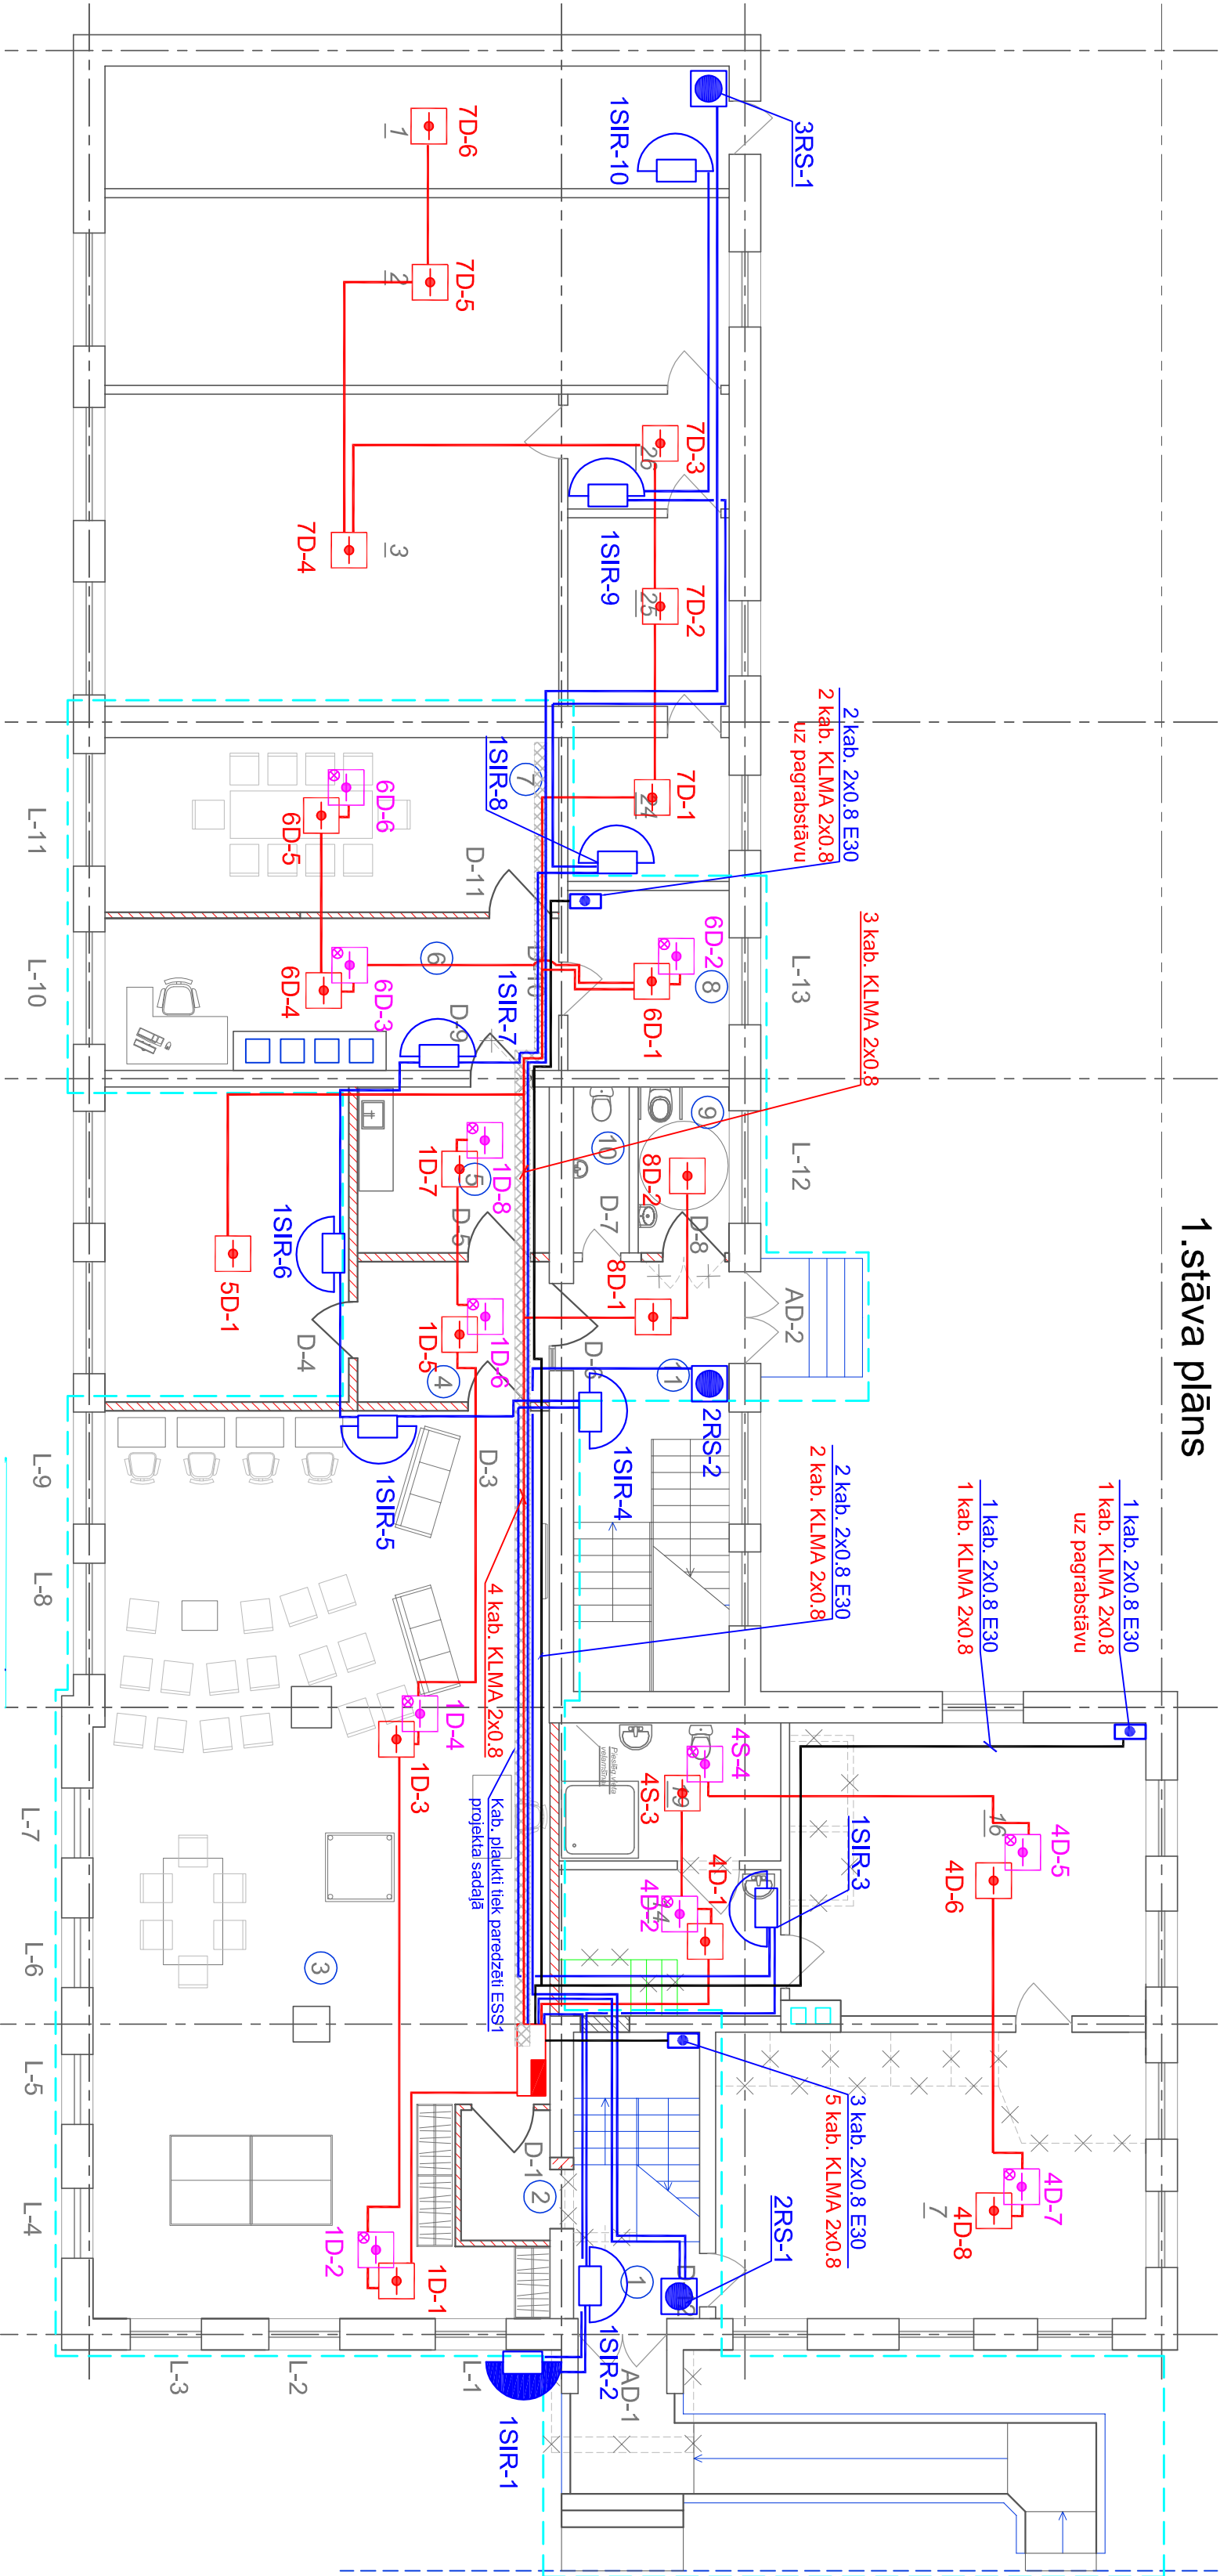

Projektdarījuma zonas telpu eksplikācija	
Telpas Nr.	Nosaukums
1.	Kāpņu telpa
2.	Vēlveitis
3.	Semināru telpa
4.	Gaitenis
5.	Palīgelpa
6.	Informācijas centrs
7.	Kabineis
8.	Pielikamais
9.	Tualete
10.	Tualete
11.	Kāpņu telpa
KOPĀ: 204.43	

- Piezīmes:
- Telpu eksplikācijā uzrādītas tikai projektēšanas darbu zonā esošas telpas.

Telpu (āpūs projektējamās zonas) eksplikācija	
Telpas Nr.	Nosaukums
1.	Sakaru kabeļu telpa
2.	Kross
3.	RSU
7.	Administratīvā telpa
14.	Gaitenis
16.	Administratīvā telpa
19.	Noikāvēja
24.	Tualete
25.	Priekšelpa
26.	Gaitenis
KOPĀ: 178.4	

- Piezīmes:
- Telpu nosaukumi un platības sakasnā ar Būvies tehniskās inventarizācijas lietu Nr. 94010010609001 - 01.

Piezīmes:

- Kabeļu instalāciju veikt penālos vai caurulēs.
- Krustojuma vietās ar spēka kabeļiem signalizācijas kabeļus ievilkt caurulēs.
- Notaidināt rīz rokas trausmes pogam montēt sienās, caurulēs vai penālos.
- Kabeļu trases precizēt montāžas darba laikā.
- Rokas signāldevējus stiprināt pie sienām h=1.3-1.50m.
- Detektoru izvietojumu precizēt, ievērojot gaismeņu izvietojumu un Latvijas Standarta LVS CEN/TS 54-14 pielikuma p.A.6.4. noteiktās prasības.

PIENEMTIE APZĪMĒJUMI:

- pro. analogais dūmu, siltuma detektors;
- pro. analogais dūmu, siltuma detektors vīrs piekarijājam gresienai;
- pro. analogā manuālā trausmes poga;
- pro. sirēna - strobs iekšējā
- pro. sirēna - strobs ārējā
- pro. ugunsdrošs kabeļs 2x0.8 E30
- pro. KLMA 2x0.8 kabeļs
- pro. kabeļu plaukts
- pro. UAS panelis

AMATS	V. UZVĀRDS	PARAKSTS	DATUMS	PASŪTĀJS	PROJEKTA	STADIJA
AMATS	V. UZVĀRDS	PARAKSTS	DATUMS	PASŪTĀJS	PROJEKTA	STADIJA
BOVPROJEKTA VADĪTĀJS	S. Komarovs		14.03.2016	Reg. Nr. 90009114839	UAS-02	BP
IZSTRĀDĀJA	S. Komarovs		14.03.2016	Semināru bāze 9. Vālna, Valēns novads, LV-4701	LAPA	LAPA SKATĪT
				OBJEKTS		MĒROGS
				MULTIFUNKCIONĀLĀ JAUNATINĒS CENTRA VIENKĀRŠOTĀ ATJAUNOŠANA	2	4
				Semināru bāze 21. Vālna, Valēns novads, LV-4701		1:100
				LAPAS NOSAUKUMS		
				Ugunsdzēsības automātiskās sistēmas		
				Automātiskās ugunsdzēsības signalizācijas sistēma		
				1. stāva plāns ar iekārtu izvietojumu		
APRĀTA NR.	000316					