


1. stāva plāns

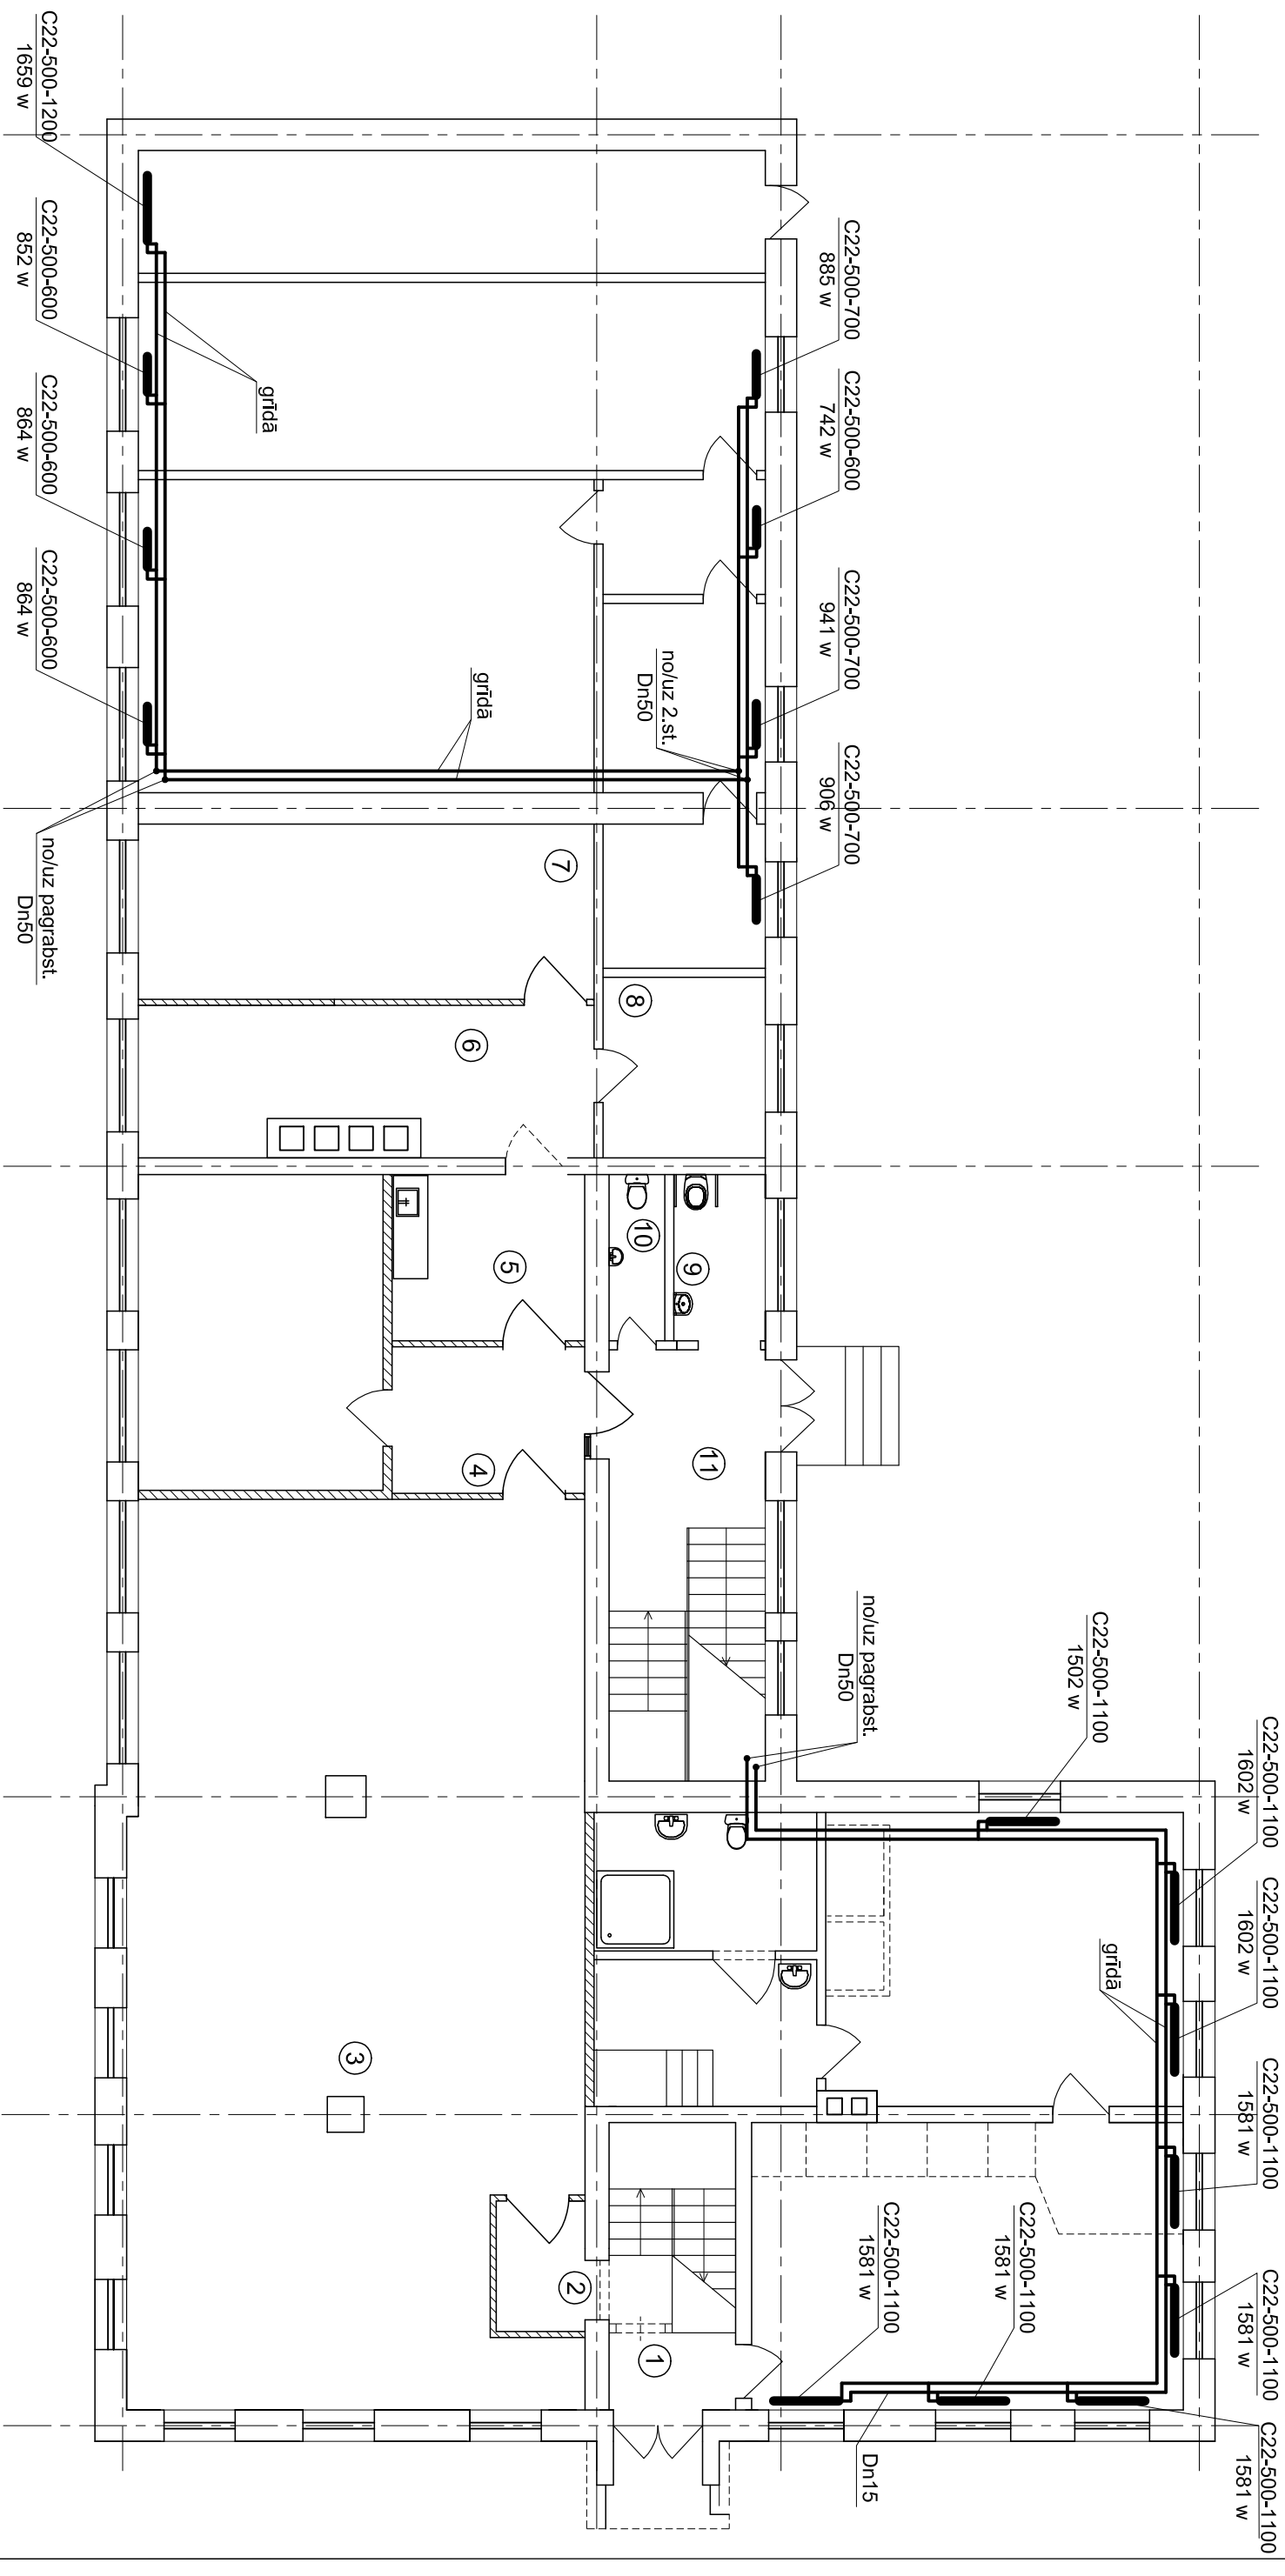

SERTIFIKĀTS Nr.3-00392				MULTIFUNKCIONĀLS JAUNATNES INICIATĪVU CENTRS VALKĀ, SEMINĀRA IELĀ 21			
Proj.vad.	M.Pavlovs						
Projekt.	M.Pavlovs						
APKURE(2.kārta), Aksonometriskās sistēmas shēma				Stad.	Lapa	Lapas	
				B.P.	2		