1.stāva plāns

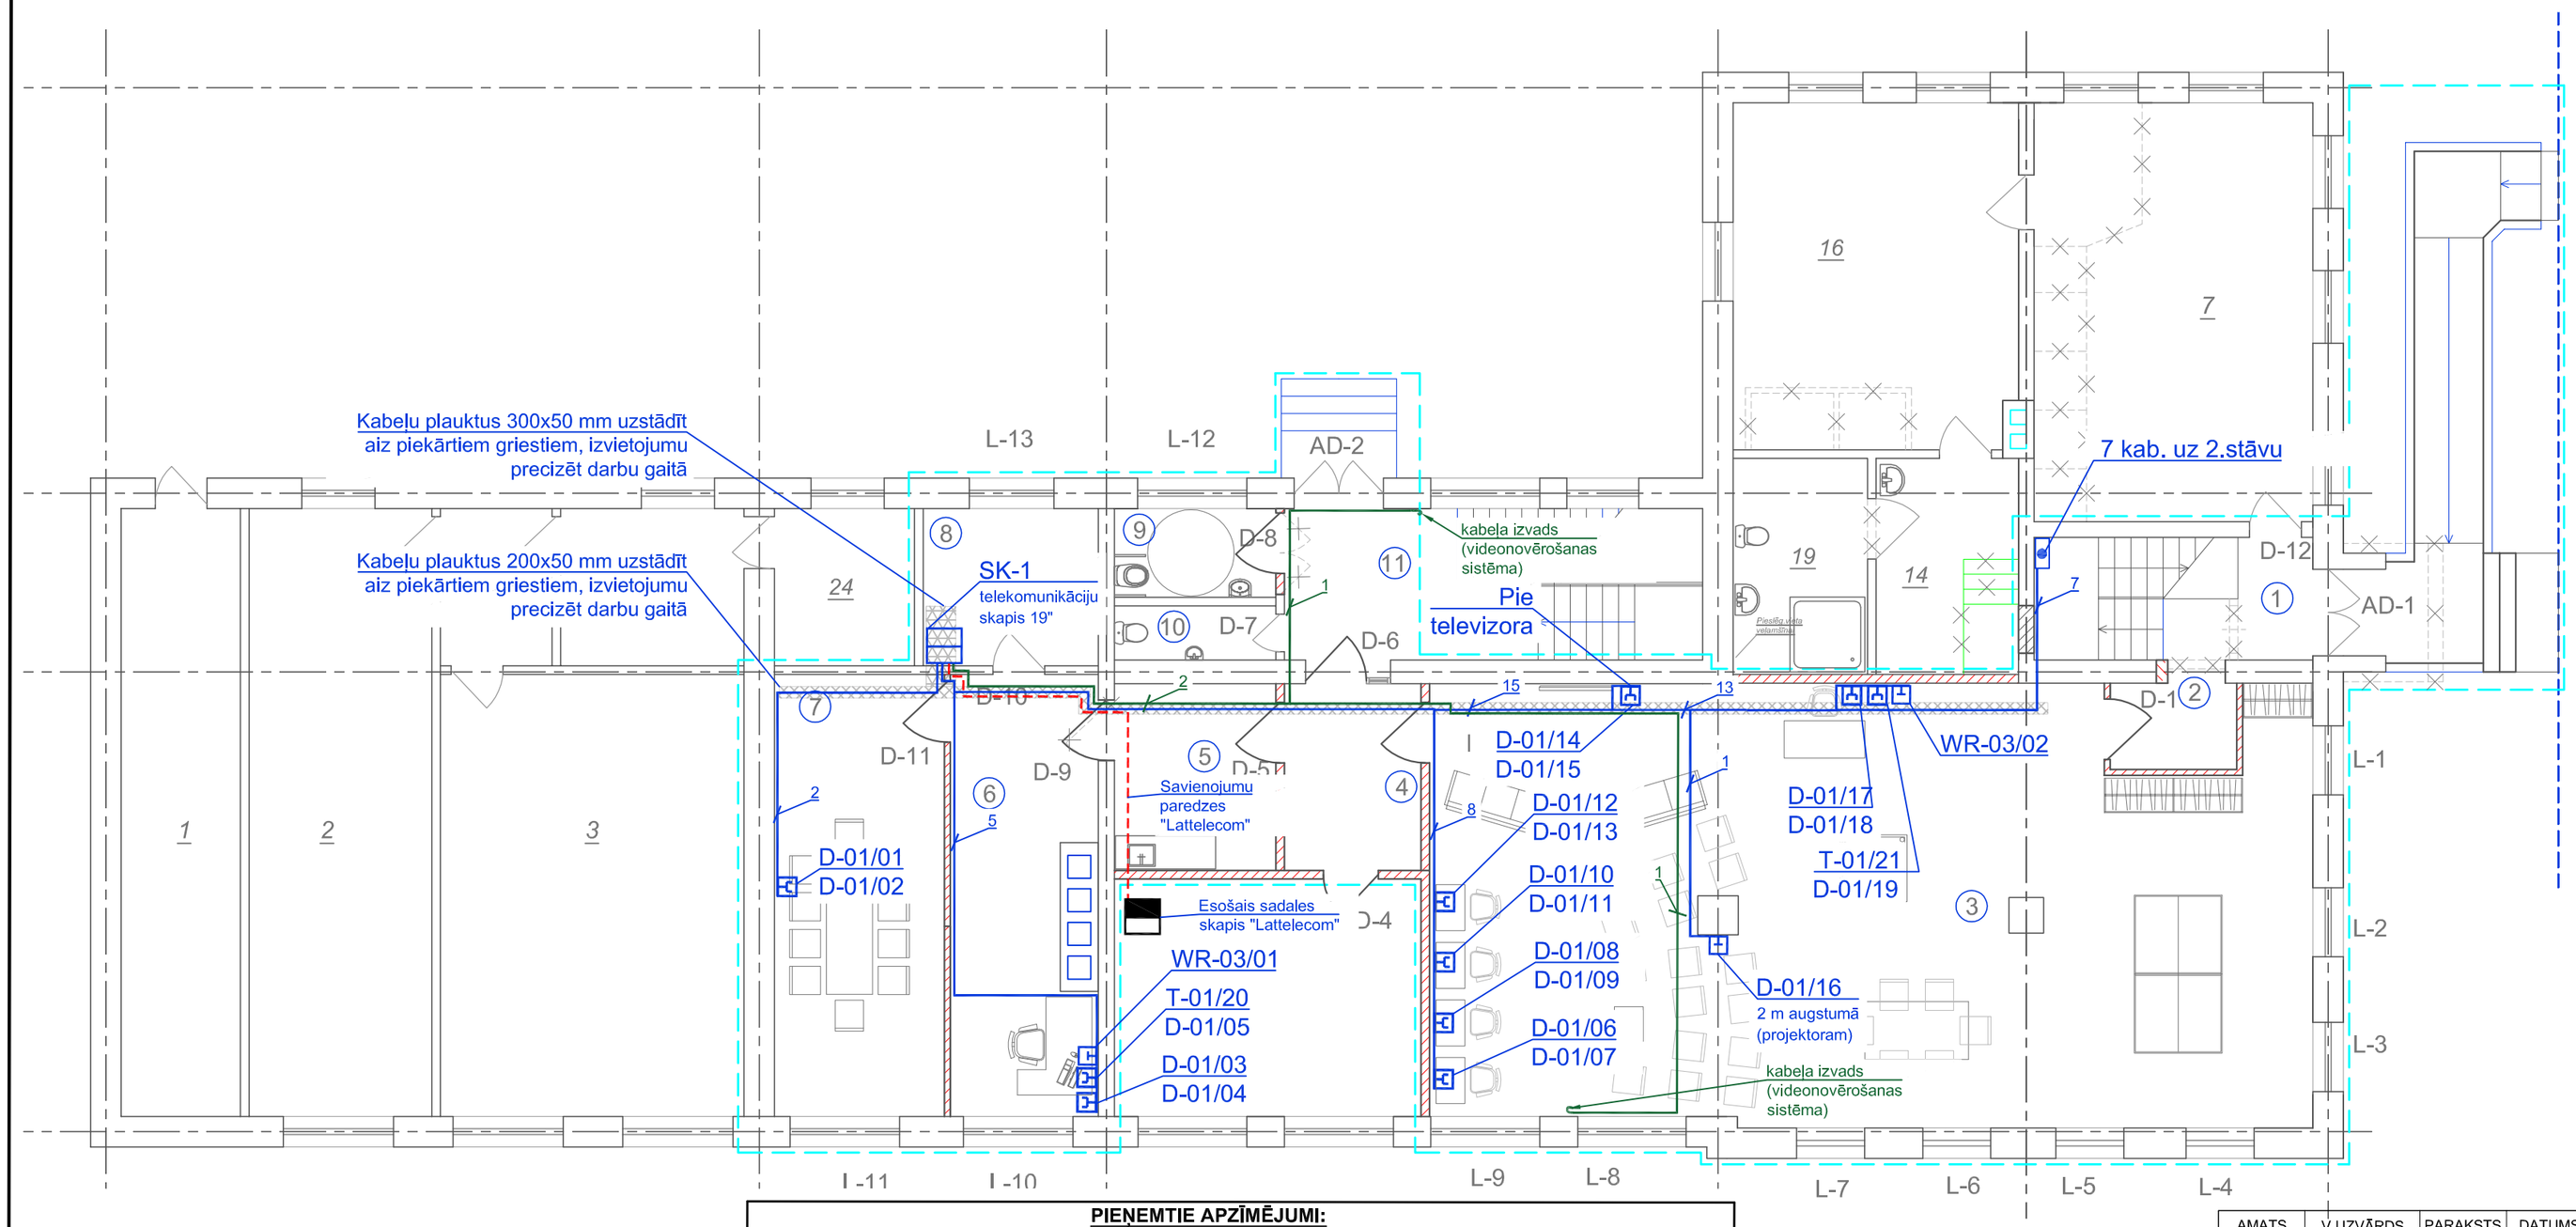

Projketējamās zonas telpu eksplikācija		
Telpas Nr.	Nosaukums	Platība, m²
1.	Kāpņu telpa	10.31
2.	Vējtveris	3.30
3.	Semināru telpa	112.02
4.	Gaitenis	7.67
5.	Palīgtelpa	9.07
6.	Informācijas centrs	18.01
7.	Kabinets	22.63
8.	Pieliekamais	8.30
9.	Tualete	4.31
10.	Tualete	2.63
11.	Kāpņu telpa	6.18
	KOPA:	204.43

Piezīmes:
1. Telpu eksplikācijā uzrādītas tikai projektēšanas darbu zonā esošās telpas.

Telpu (ārpus projketējamās zonas) eksplikācija		
Telpas Nr.	*Nosaukums*	*Platība, m²*
1.	*Sakaru kabeļu telpa*	*21.8*
2.	*Kross*	*33.4*
3.	*RSU*	*40.0*
7.	*Administratīvā telpa*	*25.5*
14.	*Gaitenis*	*6.3*
16.	*Administratīvā telpa*	*23.8*
19.	*Noliktava*	*8.3*
24.	*Tualete*	*5.3*
25.	*Priekštelpa*	*9.1*
26.	*Gaitenis*	*4.9*
	KOPA:	*178.4*

Piezīmes:
1. Telpu nosaukumi un platības saksaņā ar Būves tehniskās inventarizācijas lietu Nr. 94010010609001 - 01.

Piezīmes :

1. Telefonu un datoru tīklu izbūve ar Cat 5e kabeļiem.
2. Kabeļu trases parādītas nosacīti, precizēt darba gaitā.
3. Rozetes montāžas vietas precizēt darba gaitā un papildus saskaņot ar pasūtītāju un arhitektu.
4. Rozetes uzstādīšanas augstums - 0.3m no grīdas, ja nav īpašu norādījumu (virs vai zem apmetuma).

PIEŅEMTIE APZĪMĒJUMI:

- Projektējamā kabeļu ievilkšanas trase (kab. UTP)
- Projektējamā kabeļu ievilkšanas trase (kab. UTP) (videonovērošanas sistēma)
- 10 - Kabeļu skaits
- Projektējamā divvietīga rozete RJ 45
- Projektējamā vienvietīga rozete RJ 45
- Projektējamais telekomunikāciju skapis
- Kabeļu plaukts

D/T - Datoru (D) , telefonu (T) rozetes
WR-1 - WR - bezvadu routeri pieslēgšanai
- stāvvada vieta
D/T/WR-04/05 - Rozetes numurs vieta skapī komunikācijas paneļa numurs/vieta panelī
D -dators, T- telefons, WR - bezvadu tīkls

AMATS	V.UZVĀRDS	PARAKSTS	DATUMS
BŪVPROJEKTA DAĻAS VADĪTĀJS	S.Komarova		14.03.2016
IZSTRĀDĀJA	S.Komarova		14.03.2016
ARHĪVA NR.	0403/16		

PASŪTĪTĀJS: Valkas novada dome
Reģ.Nr. 90009114839
Semināra iela 9, Valka, Valkas novads, LV-4701

OBJEKTS: MULTIFUNCKIONĀLĀ JAUNATNES CENTRA VIENKĀRŠOTĀ ATJAUNOŠANA
Semināra iela 21, Valka, Valkas novads, LV-4701

LAPAS NOSAUKUMS: Elektronisko sakaru sistēmas. Telefonu un datoru tīkli.

1.stāva plans ar iekārtu izvietojumu

RASĒJUMS	STADIJA
ESS1-02	BP

LAPA	LAPU SKAITS	MĒROGS
1	2	1:100

ATBILDĪGAIS PROJEKTĒTĀJS:
SIA "Alberts GS"
40003312682, "Stikāni", Siļukalna pagasts, Rīebiņu novads, LV-5331

PROJEKTĒTĀJS:
IxCom
Starta iela 1, LV-1026, Rīga,
tel. (+371) 67370078, fakss (+371) 67370089,
lxcom@lxcom.lv, www.lxcom.lv