


Pagrabstāva plāns

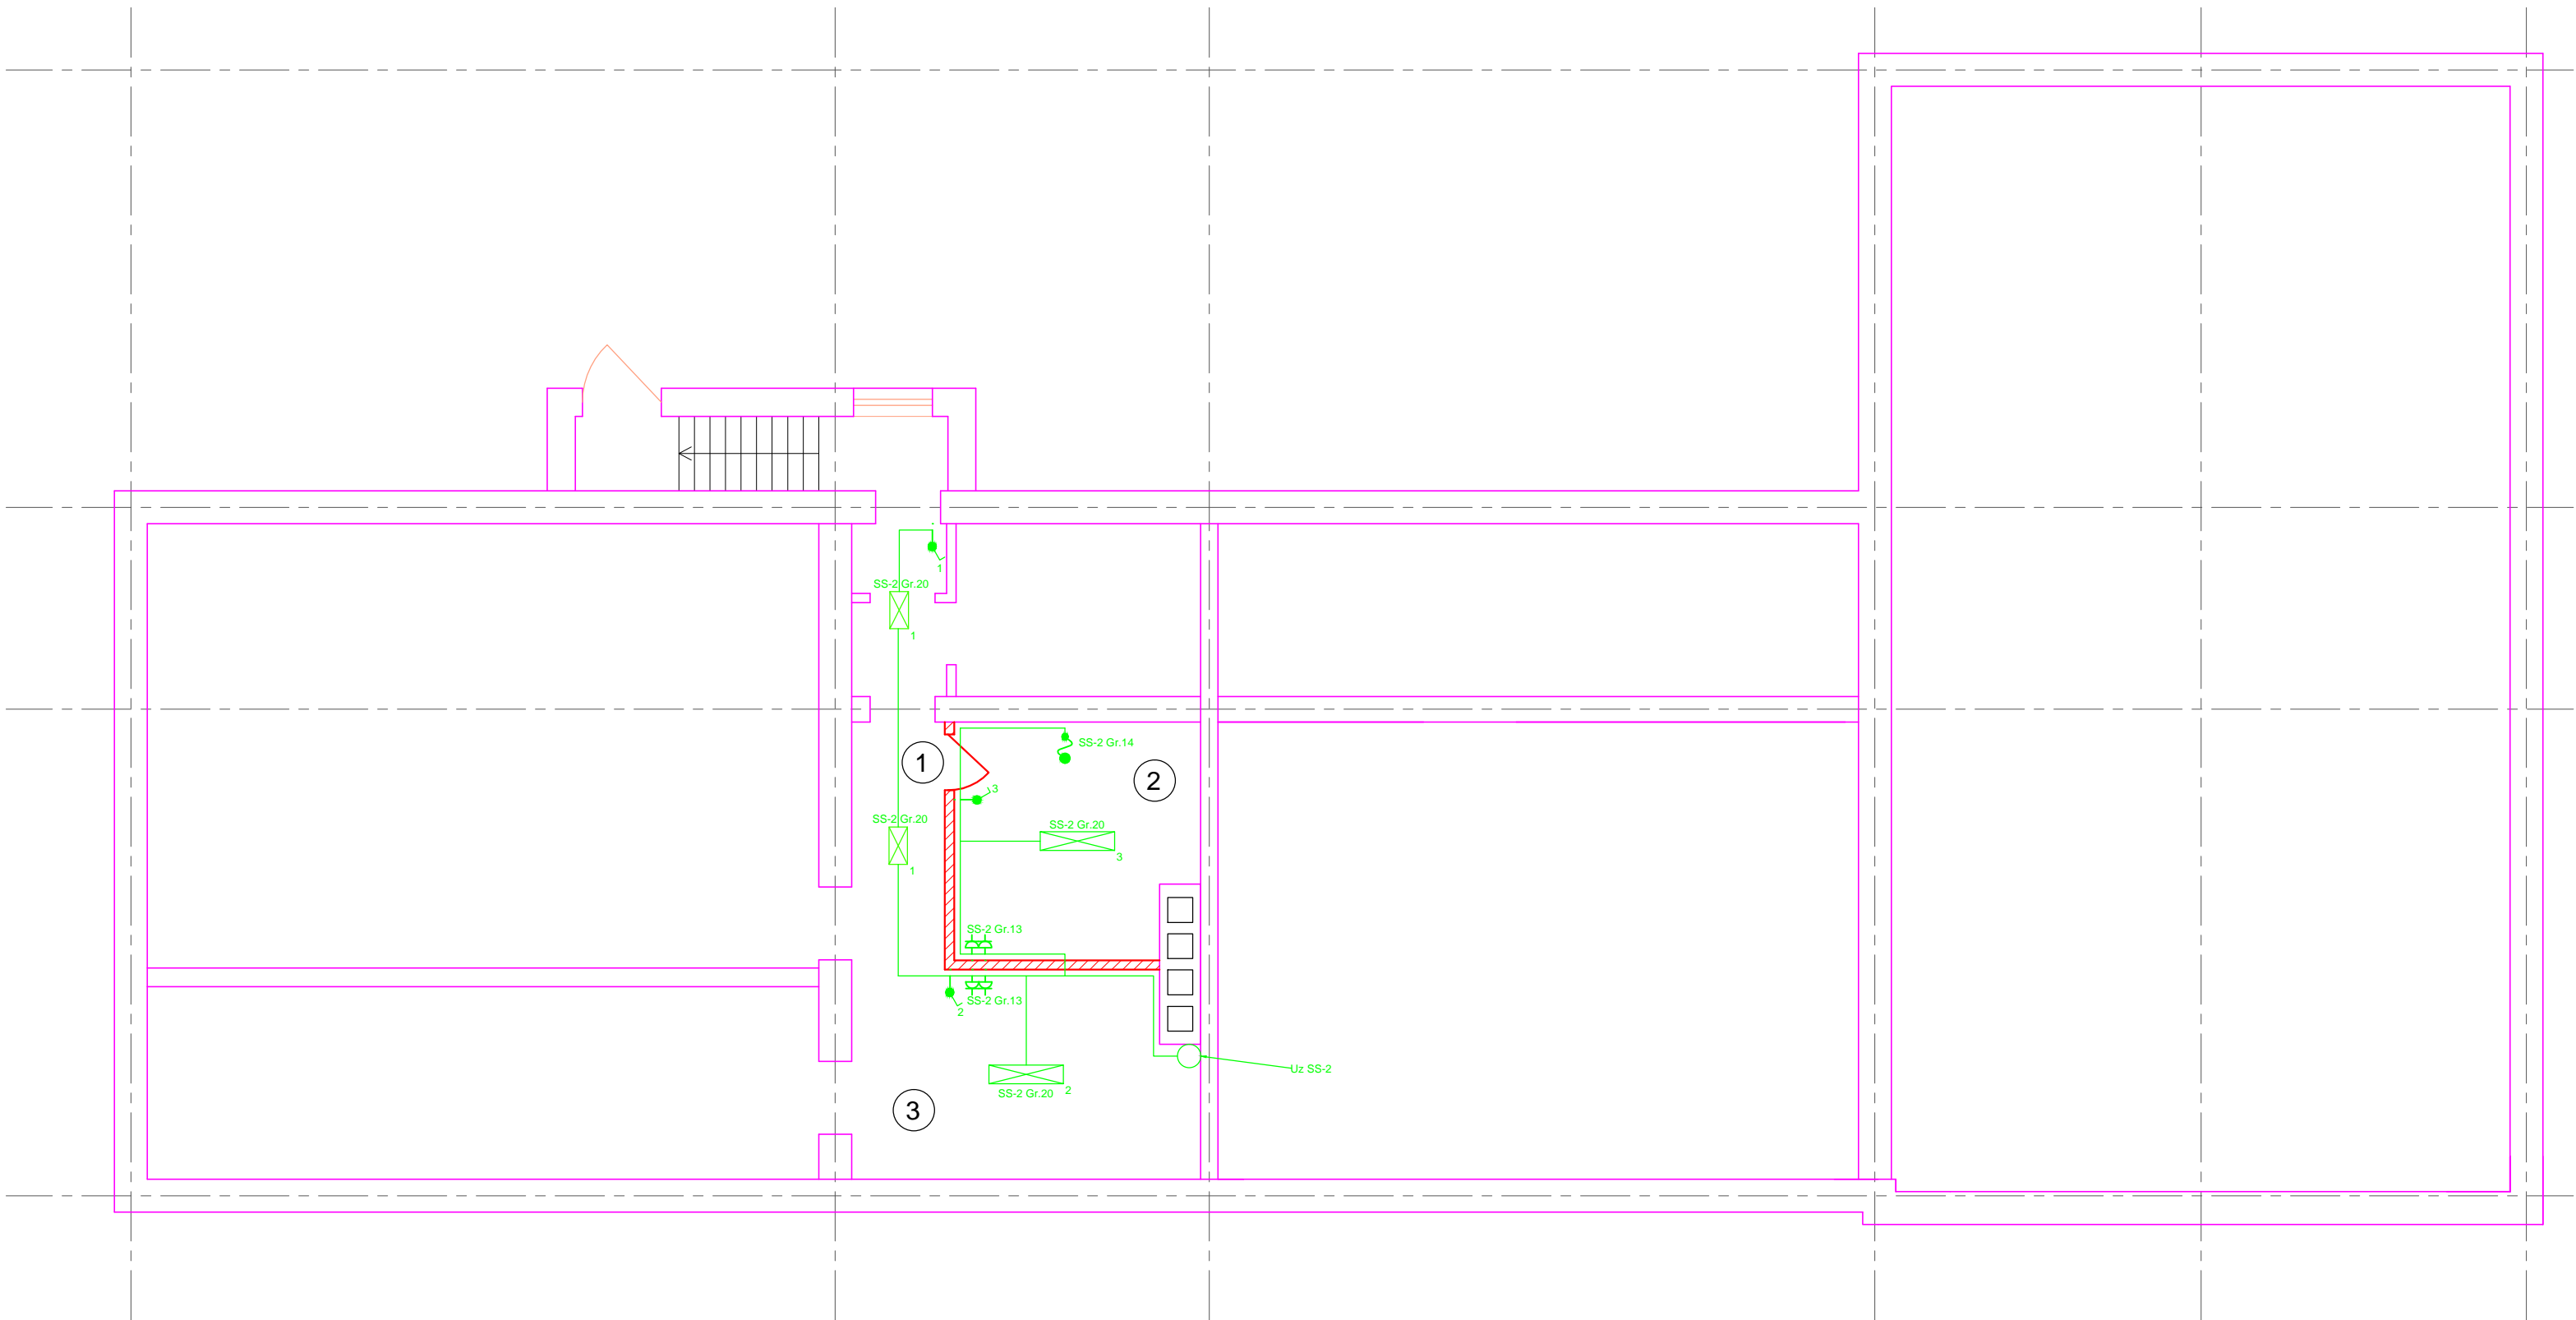

| Projektojamās zonas telpu eksplikācija | | |
|--|--------------|-------------|
| Telpas Nr. | Nosaukums | Platība, m² |
| 1. | Gaitenis | 4.18 |
| 2. | Siltummezgls | 14.42 |
| 3. | Pieliekamais | 24.15 |
| | KOPA: | 42.75 |

| Pieņemtie apzīmējumi | | | |
|----------------------|-----------------------------------|--|----------------------------------|
| | Gaismeklis Classic DIF OPAL 2x18W | | Pārslēdzis z/a ar kārbu |
| | Gaismeklis Disano 860 CELL 4x18W | | Kabeļu izvads |
| | Gaismeklis MR 16 50W IP44 | | Rozete z/a ar kārbu |
| | Gaismeklis Leader 2x36W IP65 | | Rozete dubultā z/a ar kārbu |
| | PIR slēdzis 360° | | Rozete z/a ar reģ. kārbu |
| | Slēdzis 2 p. z/a ar kārbu | | Rozete dubultā z/a ar reģ. kārbu |
| | Slēdzis 1 p. z/a ar kārbu | | Rozete z/a IP44 ar kārbu |
| | Zvana poga IP44 z/a ar kārbu | | El. zvans |
| | Gaismeklis AWEX Helios DS LED | | Spēka sadalne |

| AMATS | V.UZVĀRDS | PARAKSTS | DATUMS | PASŪTĪTĀJS | DALAS MARKA | STADIJA |
|----------------------------|------------|----------|------------|--|-------------|-------------|
| BŪVPROJEKTA VADĪTĀJS | P. Laduāns | | 09.02.2016 | Valkas novada dome Reģ.Nr. 90009114839 Semināra iela 9, Valka, Valkas novads, LV-4701 | EL | BP |
| BŪVPROJEKTA DALĀS VADĪTĀJS | I. Teterko | | 09.02.2016 | OBJEKTS MULTIFUNKCIONĀLĀ JAUNATNES CENTRA VIENKĀRŠOTĀ ATJAUNOŠANA Semināra iela 21, Valka, Valkas novads, LV-4701 | LAPA | LAPU SKAITS |
| IZSTRĀDĀJA | I. Teterko | | 09.02.2016 | LAPAS NOSAUKUMS | EL-2 | MĒROGS |
| | | | | | 5 | 1:100 |
| | | | | | | |
| | | | | | | |
| | | | | | | |
| ARHĪVA NR. | 0803/16 | | | | | |

ATBILDIGAIS PROJEKTĒTĀJS

SIA "Alberts GS"
40003312682, "Stikāni", Stikālnieku pagasts,
Riebiņu novads, LV-5331

PROJEKTĒTĀJS

lxCom

Starta iela 1, LV-1026, Rīga,
tel. (+371) 67370078, fakss (+371) 67370089,
lxcom@lxcom.lv, www.lxcom.lv