










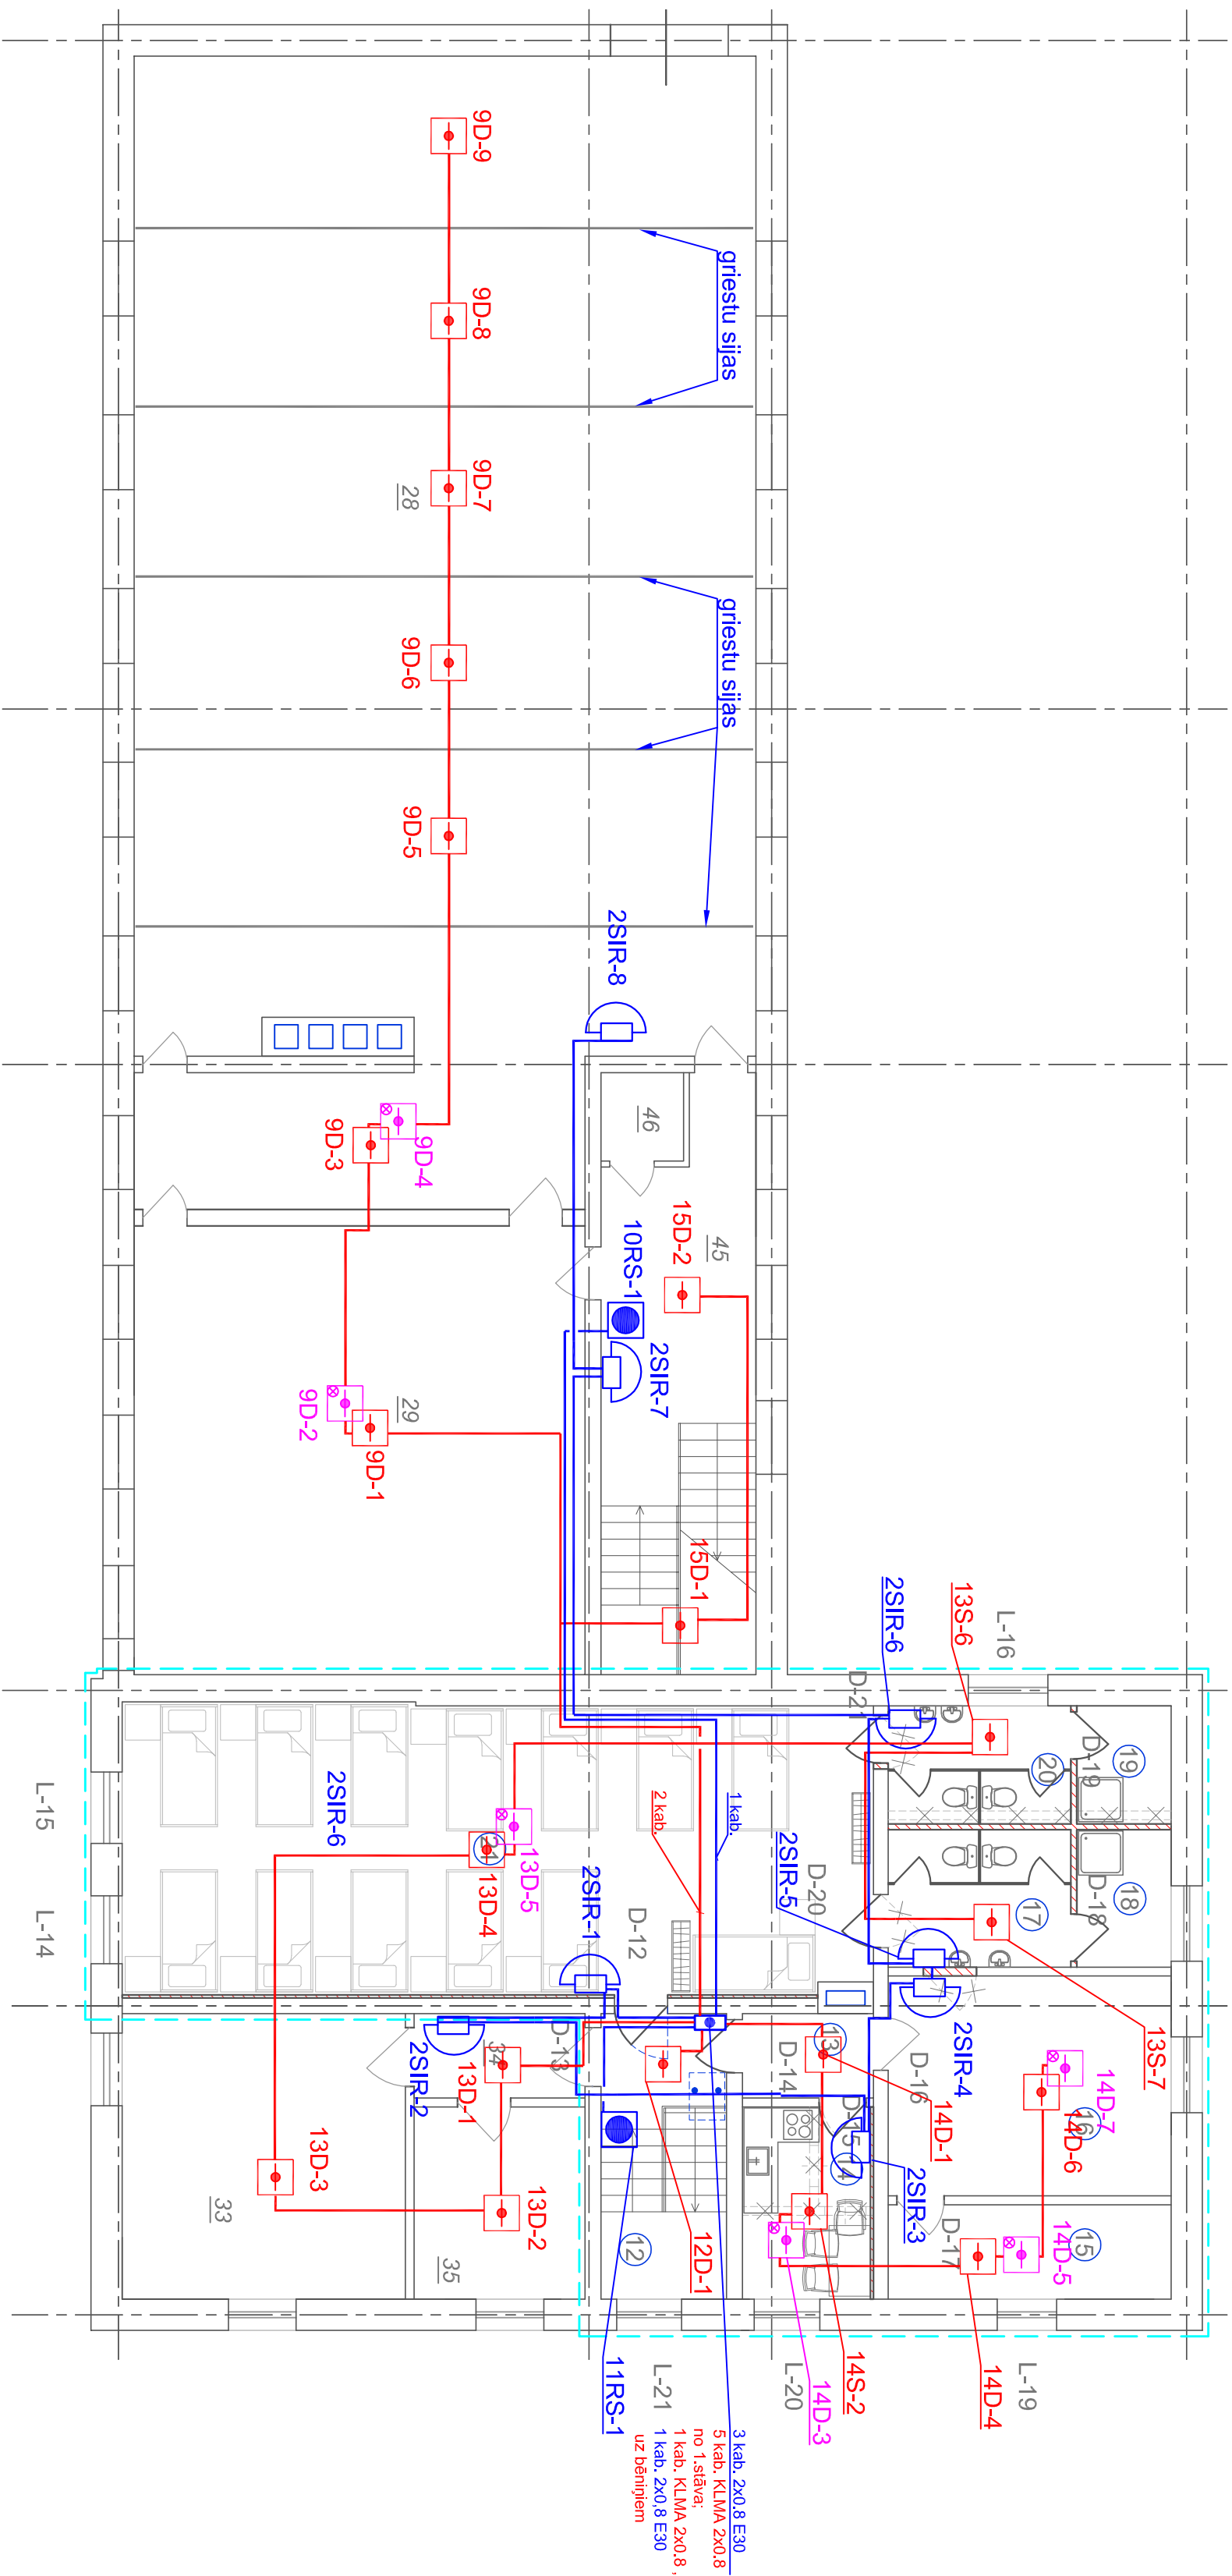

2.stāva plāns



Piezīmes:

1. Kabeļu instalāciju veikt penāļos vai caurulās.
2. Krustojuma vietas ar spēka kabeļiem signalizācijas kabeļiem ievilkā caurulās.
3. Nolaidumus līdz okcas trauksmes pogam montēt sienās, caurulās vai penāļos.
4. Kabeļu trases paredzēt montāžas darba laikā.
5. Rokas signālvākus stiprināt pie sienām $n=1-3,1-50m$.
6. Detektoru izvietojumu precēzēt, ievērojot gaismekļu izvietojumu ar Latvijas Standarta LVS CEN/TS 54-14 pielikuma p.A.6.4. noteiktās prasības.

PIENĒMĒTIE APZĪMĒJUMI:

-  -proj. analogais dūmu, siltuma detektors;
-  -proj. analogais dūmu, siltuma detektors vis ir piekārtotajiem griestiem;
-  -proj. analogā manuālā traukmes poga;
-  -proj. sīfēna - strops iekšējā
-  -proj. sīfēna - strops ārējā
-  -proj. ugunsdrošs kabelis 2x0.8 E30
-  -proj. KLIMA 2x0.8 kabelis
-  -proj. kabelu plaukts
-  -proj. UAS panelis
-  -proj. UAS panelis

Projekcijamās zonas telpu eksplikācija		
Telpas Nr.	Nosaukums	Platība, m ²
12.	Kāpņu telpa	10.31
13.	Galēnis	3.17
14.	Virtuve	7.07
15.	Pieleikamais	7.68
16.	Mēģinājumu telpa	17.90
17.	Sanitārās mezgls	7.22
18.	Duļšas telpa	3.73
19.	Duļšas telpa	3.20
20.	Sanitārāis mezgls	6.20
21.	Hostelis	62.54
		KOPĀ, 129.02

Piezīmes:

1. Telpu eksplikācijā uzrādītas tikai projektēšanas darbu zonā esošās telpas.

Telpu (ārpuss projekcijā) eksplīkācija		
Telpas Nr.	Nosaukums	Platība, m ²
28.	ATS telpa	197.5
29.	Datoru centra telpa	49.8
33.	Administratīvā telpa	24.2
34.	Galerijs	3.6
35.	LMT telpa	8.2
45.	Kāpņu telpa	26.5
46.	Tualetes	1.8
KOPĀ:		311.6

Piezīmes:

1. Telpu nosaukumi un platības saskaņā ar Būves tehniskās inventarizācijas lietu Nr. 94010010609001 - 01.

AMATS	VUZVĀRDS	PARAKSTS	DATUMS	PASŪSTĀJS	INŠĒLĀJUMS	STĀVDA
				Valkas novada dome Reģ.Nr. 90009114839 Samdina iela 9, Valka, Valkas novads, LV-4701	UAS-02	BP
ĒVPROJEKTA DAĻAS VADĪTĀJS	S.komarovs		14.03.2016	OBJEKSTS MULTIFUNKCIONĀLA JAUNĀTIES CENTRA VIENĀRSŅŌTĀ ATJAUNŠŅNA Semdina iela 2, Valka, Valkas novads, LV-4701	LĀPA LĀPU SKĀTIS	MĒROGS
ĒSTRĀDĀJA	S.komarovs		14.03.2016		3	4
				LĀPAS NOSAUKUMS Valsts drošības automātikas sistēmas. Automātikas ugunsdzēsības signālizācijas sistēma 2 stāva plāns ar iekārtu izvietojumu	ATBILDĒS INŽENIERIS SIA "Alberts GS" 40003312682, "Skaistā", Silpukalna pagasts, Riebiņu novads, LV-6331 reģistrēts R.S.	ATBILDĒS INŽENIERIS Smeša Ieva V. L.V.0026, Rēģ.Nr. 90009114839, tālrunis (+371)16370906, info@lxcom.lv , www.lxcom.lv
APĢĒM.NR.	0603/16				