


# Bēniņu plāns

**Piezīmes:**

## 1. Detektoru izvietojumu bēniņos precizēt montāžas darbu gaitā

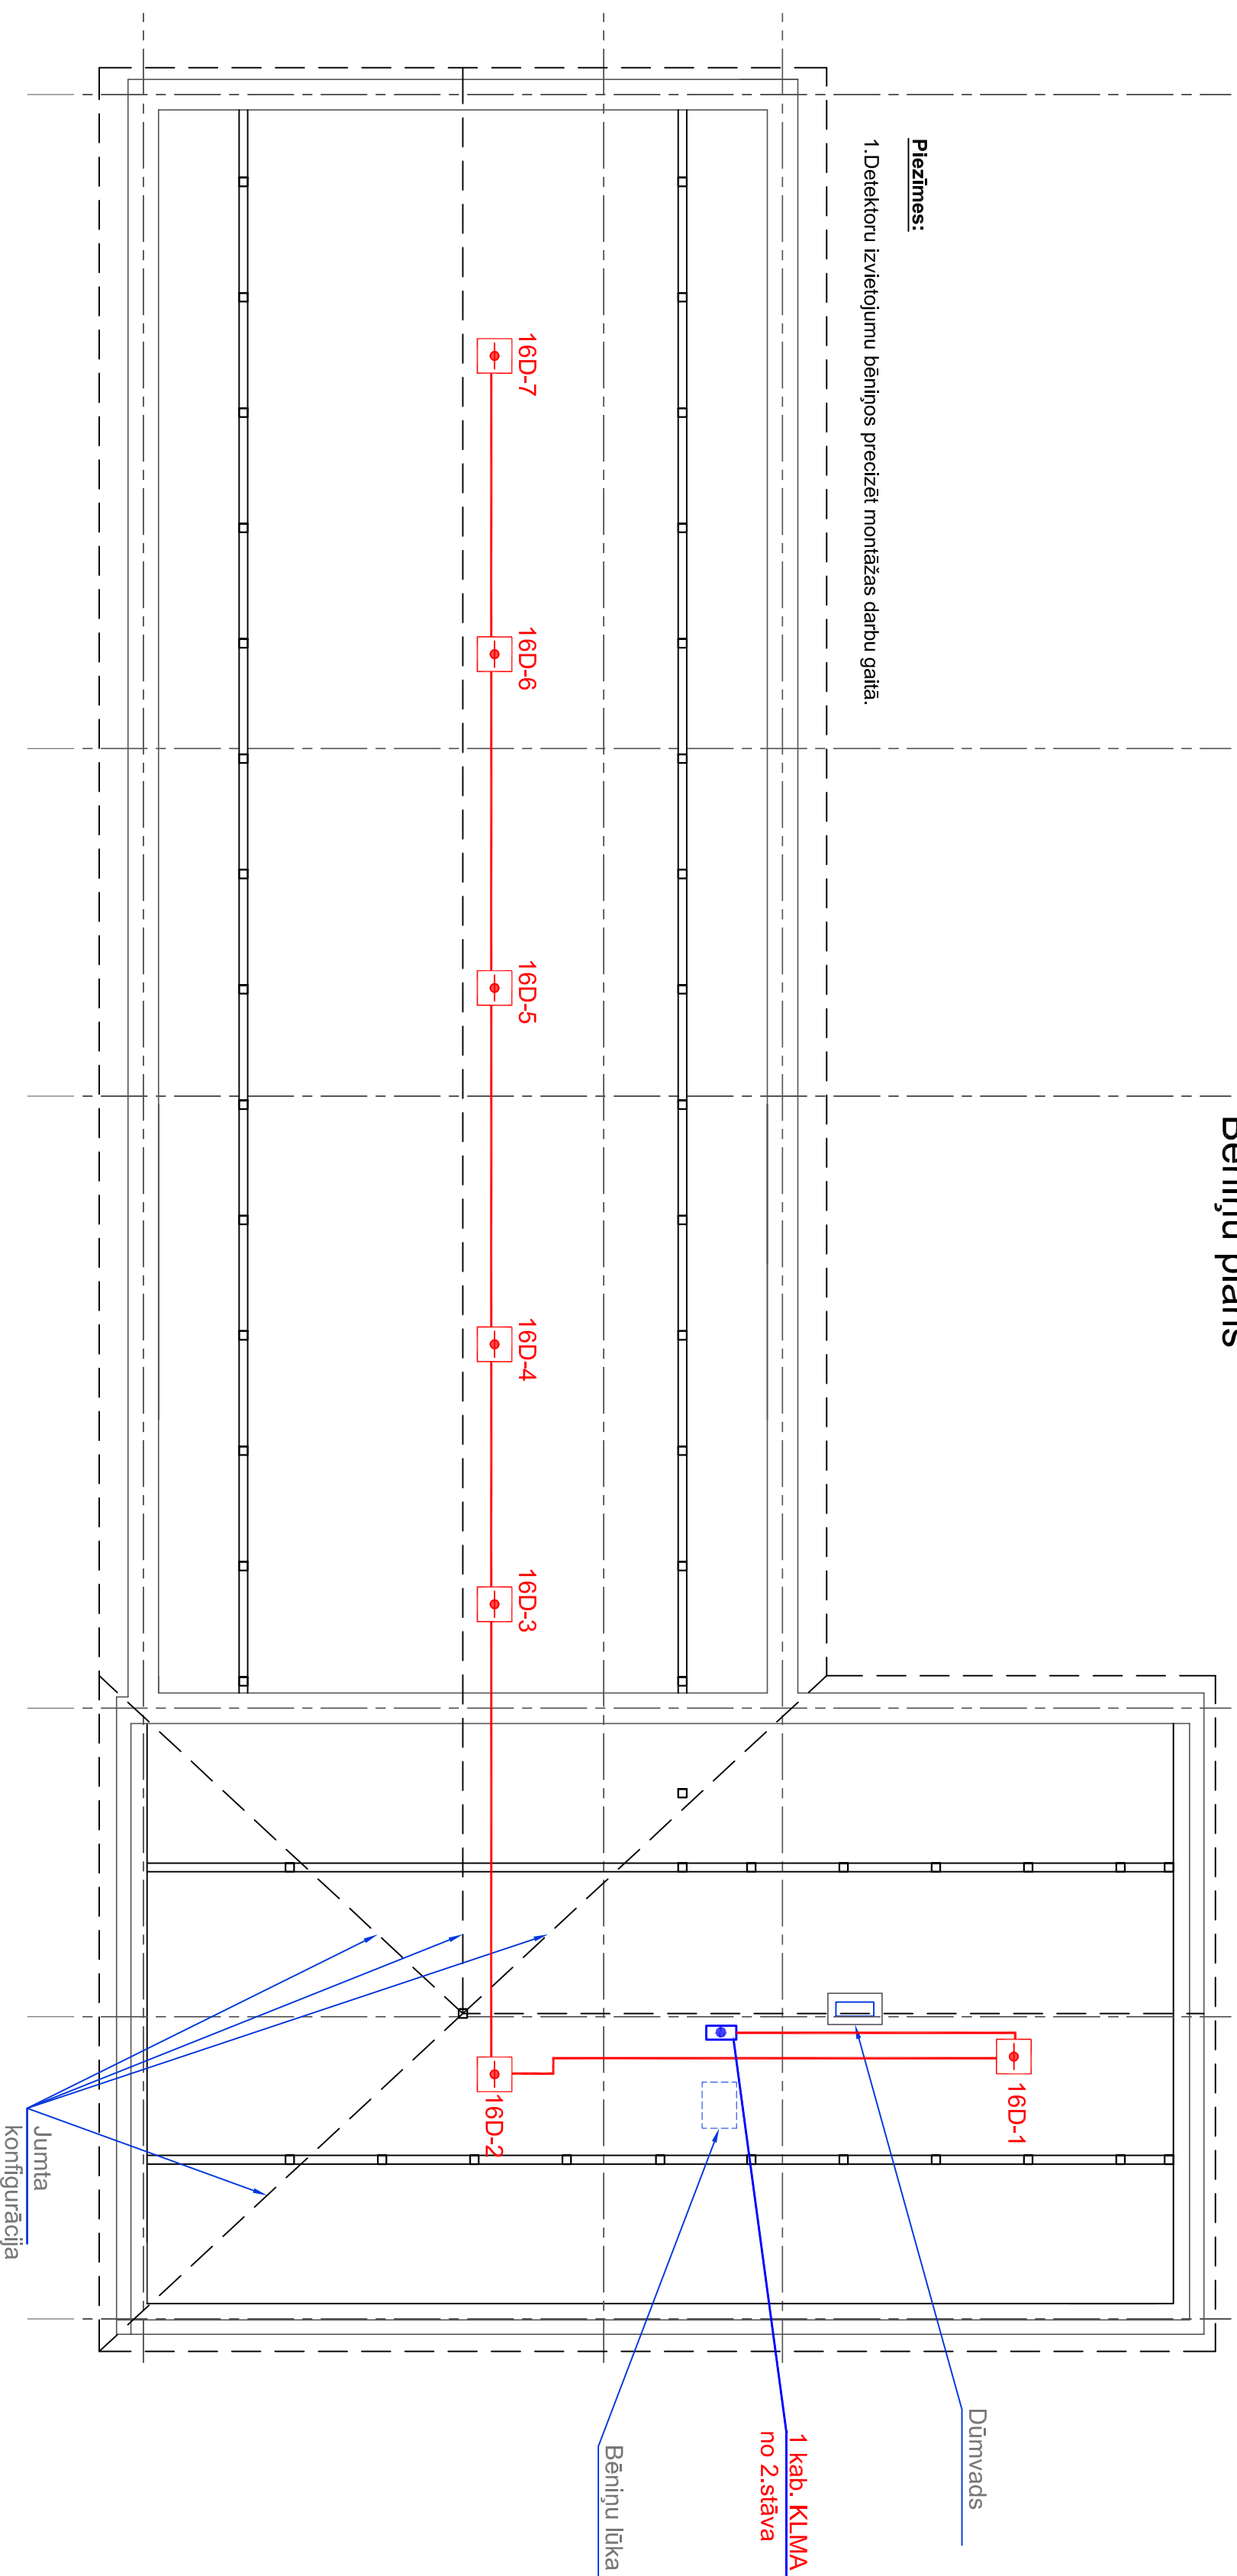

**Piezīmes:**

1. Kabeļu instalāciju veikt penāļos vai caurulēs.
2. Krustojuma vietas ar spēka kabeļiem signalizācijas kabeļus ievīt caurulēs.
3. Notiekumus līdz rokas trauksmes pogam montēt sienās, caurulēs vai penāļos.
4. Kabeļu trases precīzēt montāžas darba laikā.
5. Rokas signāldēvēļus stiprināt pie sienām  $h=1,3-1,50m$ .
6. Detektoru izveidojumu precīzēt, ievērojot gaismekļu izveidojumu ar Latvijas Standarta LVS CENIS 54-14 pielikuma p.A.6.4. noteiktās prasības.

**PIENĒMĒTIE APZĪMĒJUMI:**

- poj. analogais dūmu, siltuma detektors;
- poj. analogais dūmu, siltuma detektors visā plēkšņatītiem griestiem;
- poj. analogā manuāla traukmes poga;
- poj. sītnā - strops iekšējā
- poj. sītnā - strops ārējā
- poj. ugunsdrošs kabelis 2x0.8 E30
- poj. KLMA 2x0.8 kabelis
- poj. kabelu plaukts
- poj. UAS panelis

AMATS	VUZĀRDS	PARAKSTS	DATUMS	PASŪTĀJS	PASĀKŠIS	STADIJA
				<b>Valkas novada dome</b> Reģ.Nr. 90009114839 Sēdētājs Jēka, Valķas novads, LV-4701	<b>UAS-02</b>	<b>BP</b>
BŮVPROJEKTA DAĻAS VADĪTĀJS	S.komitorova	14.03.2016	OBJEKTS	<b>MULTIFUNKCIONĀLĀ JAUNATNĒS CENTRA VIENKĀRŠOTĀ ATJAUNOŠANA</b>	LĀPA	LĀPU SKAITS
UZSTĀDĀJA	S.komitorova	14.03.2016		Sēdētājs Jēka 2. Valķas, Valķas novads, LV-4701	4	4
			LĀPAS NOSAUKUMS	ANĻOTĀJS PROJEKTS		1:100
				Ugunsdzēsības automātkas sistēmas, Automātkas ugunsdzēsības signalizācijas sistēma	<b>SIA "Alberts GS"</b> 40000312682, "Smeķi", Sīkumkalne pilsētas, Rēdļu novads, LV-331	
				Bēniņu plāns ar iekārtu izvietojumu	PROJEKTS	
ADĢĢĢA NR.	0063716				