






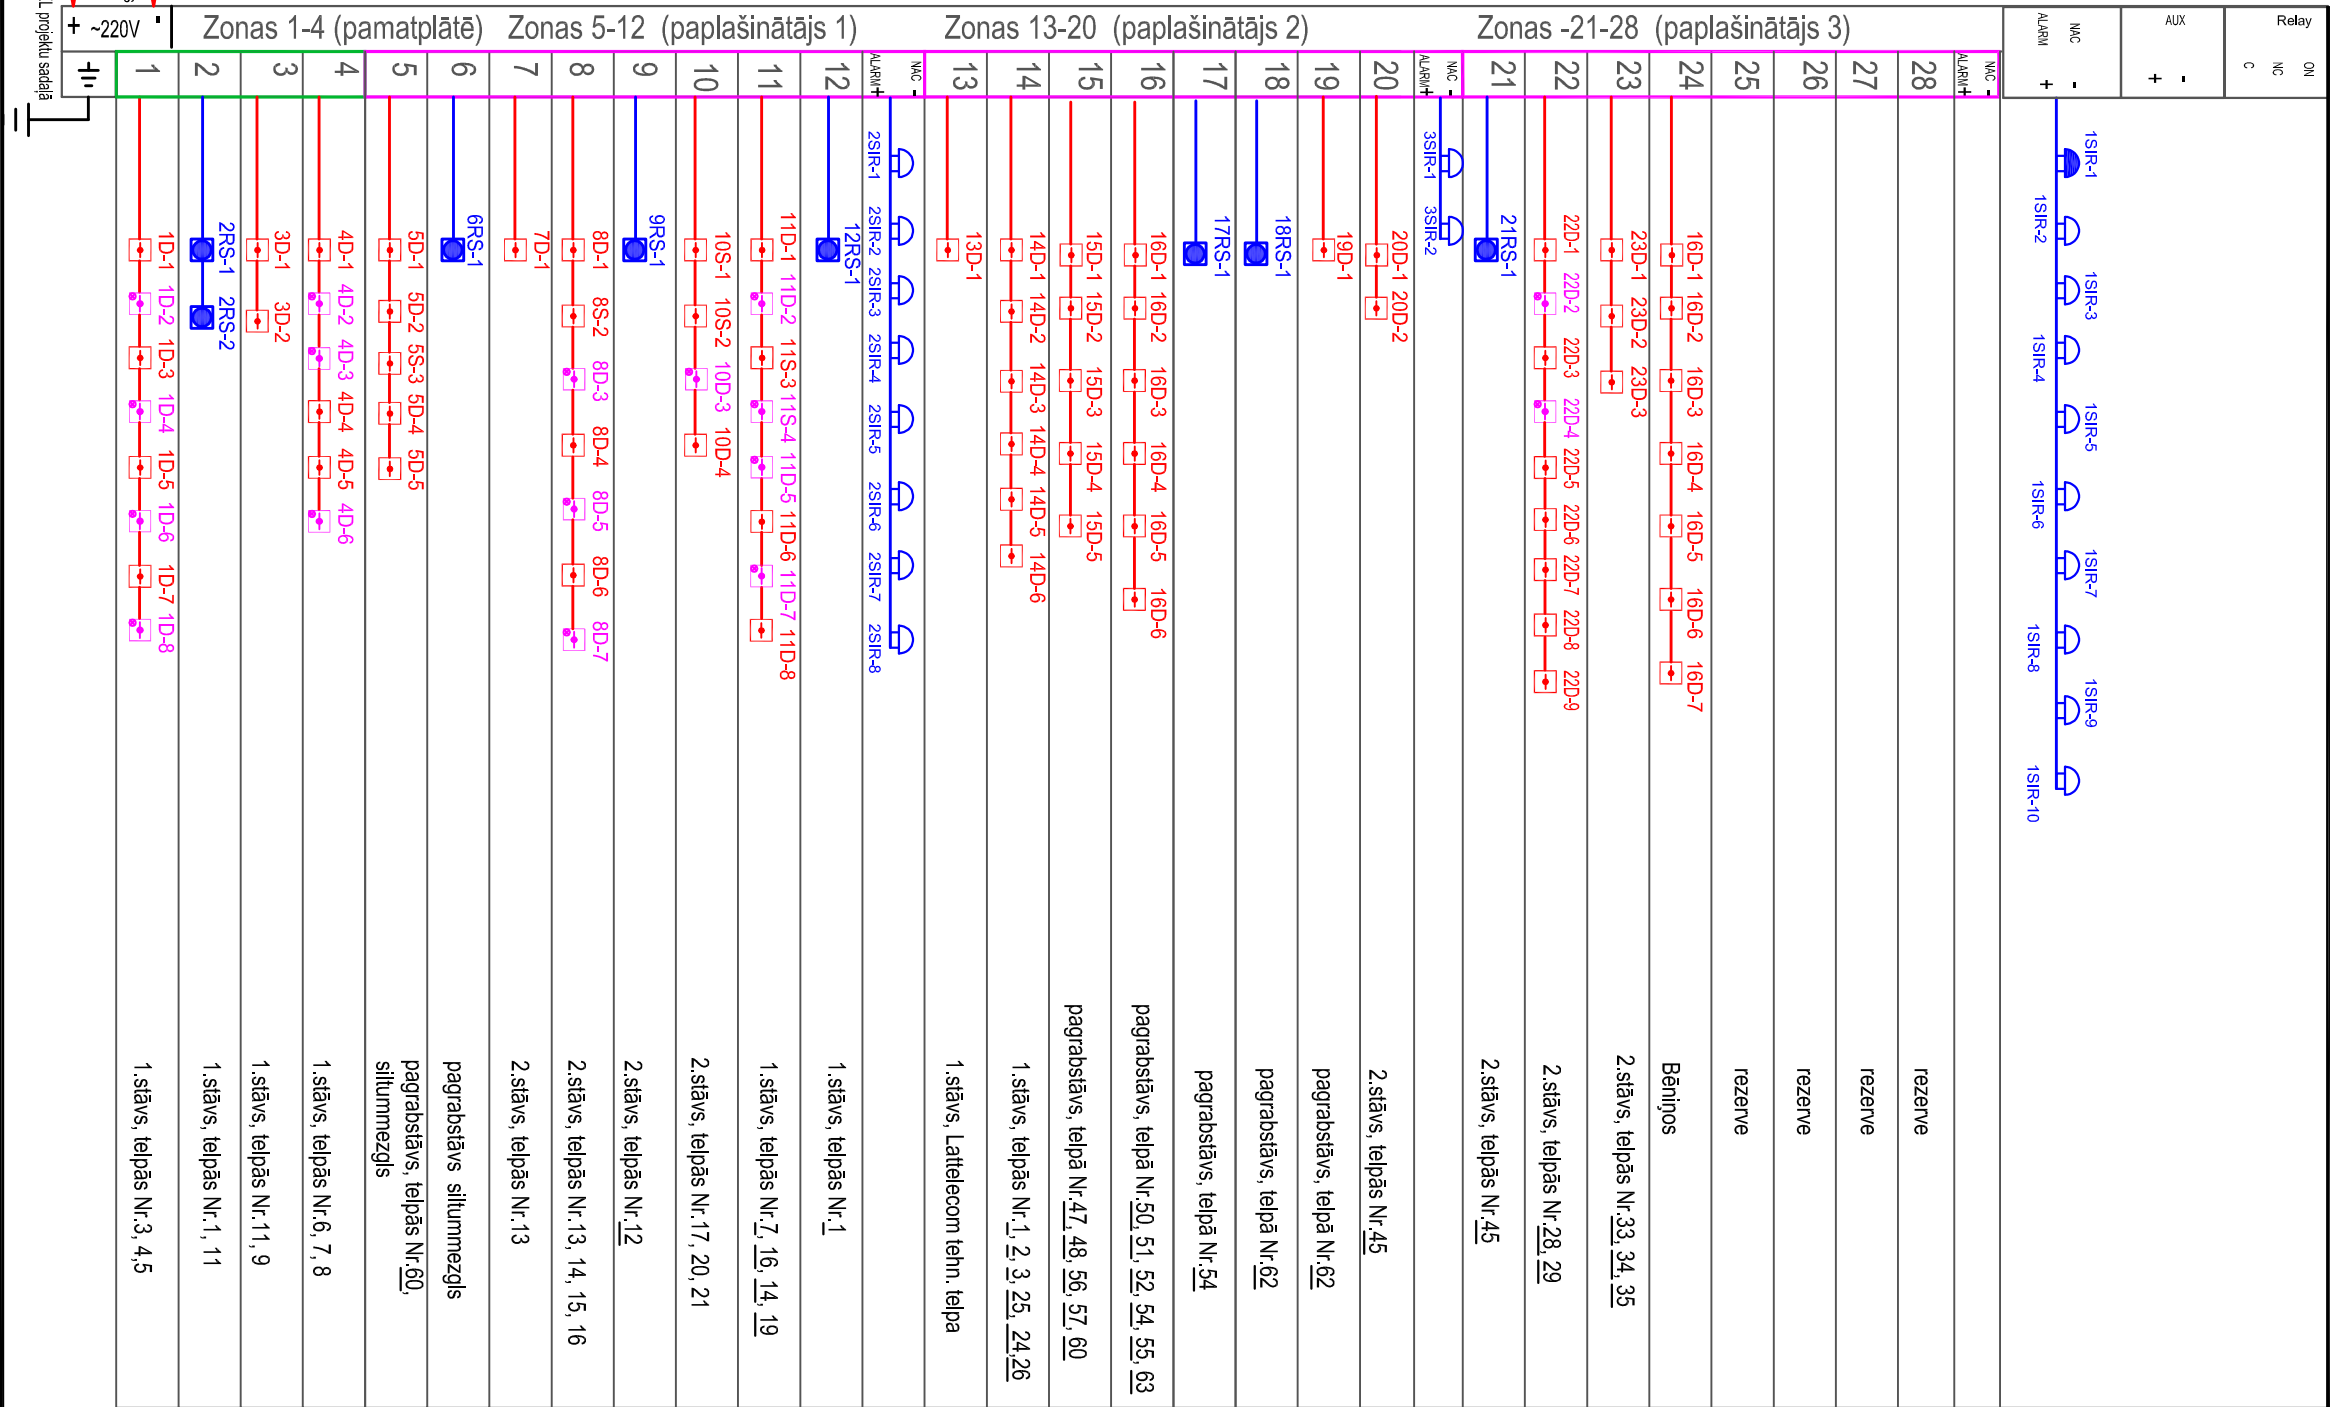



SmartLine 036/4

 

	Dūmnis, siltuma detektors
	Dūmnis, siltuma detektors aiz piekārtiem griestiem
	Sīrēna -strobs
	Skāņas signalizātors
	Rokas signāldaivejs
	kabeļis KLMA 2x0,8
	kabeļis SR 114H 2x1,0+E

Apzīmējumi:

  AMATS	VĒLIZVĀRDS	PARAKSTS	DATUMS	PAŠOTĪTĀLS	<p>Valsts novada dome</p> <p>Reģ.Nr. 90009114839</p> <p>Semlīnā ielā 9, Valķa, Valķas novads, LV-4701</p>	PAŠKĀJUMS	STĀPOLA
						UAS-03	BP
BIJĀPROJĒRTA DALĀS VADĪTĀJS	S.Komarovs	14.03.2016	OBJEKTS	<p>MULTIFUNKCIONĀLĀ JAUVATNES CENTRA VIENKĀRŠOTĀ ATJAUNOŠĀNA</p> <p>Semlīnā ielā 21, Valķa, Valķas novads, LV-4701</p>	LĀPA	LĀPU SKATĪS	MĒROGS
ĒSTĀPOLA	S.Komarovs	14.03.2016	LĀPAS NOSAUKUMS		1	1	b/m
			<p>Ugunsdzēsības automātiskās sistēmas.</p> <p>Automātiskās ugunsdzēsības signalizācijas sistēma</p>		<p>ATBILDĪGOS PROJEKTOVAIS</p> <p>SIA "Alberts GS"</p> <p>40003312682, "Skārķi", Sīkalkuļa pilsētā, Riebiņu novads, LV-3331</p>	 <p>lxCom</p>	
APRĪTĀJA NR.	060316		Strukturshēma		<p>Projekta Nr. 14.03.2016</p> <p>Tel. (+371) 67370075, fakss (+371) 67370080, lxcom@lxcom.lv, www.lxcom.lv</p>		