


1.stāva plāns

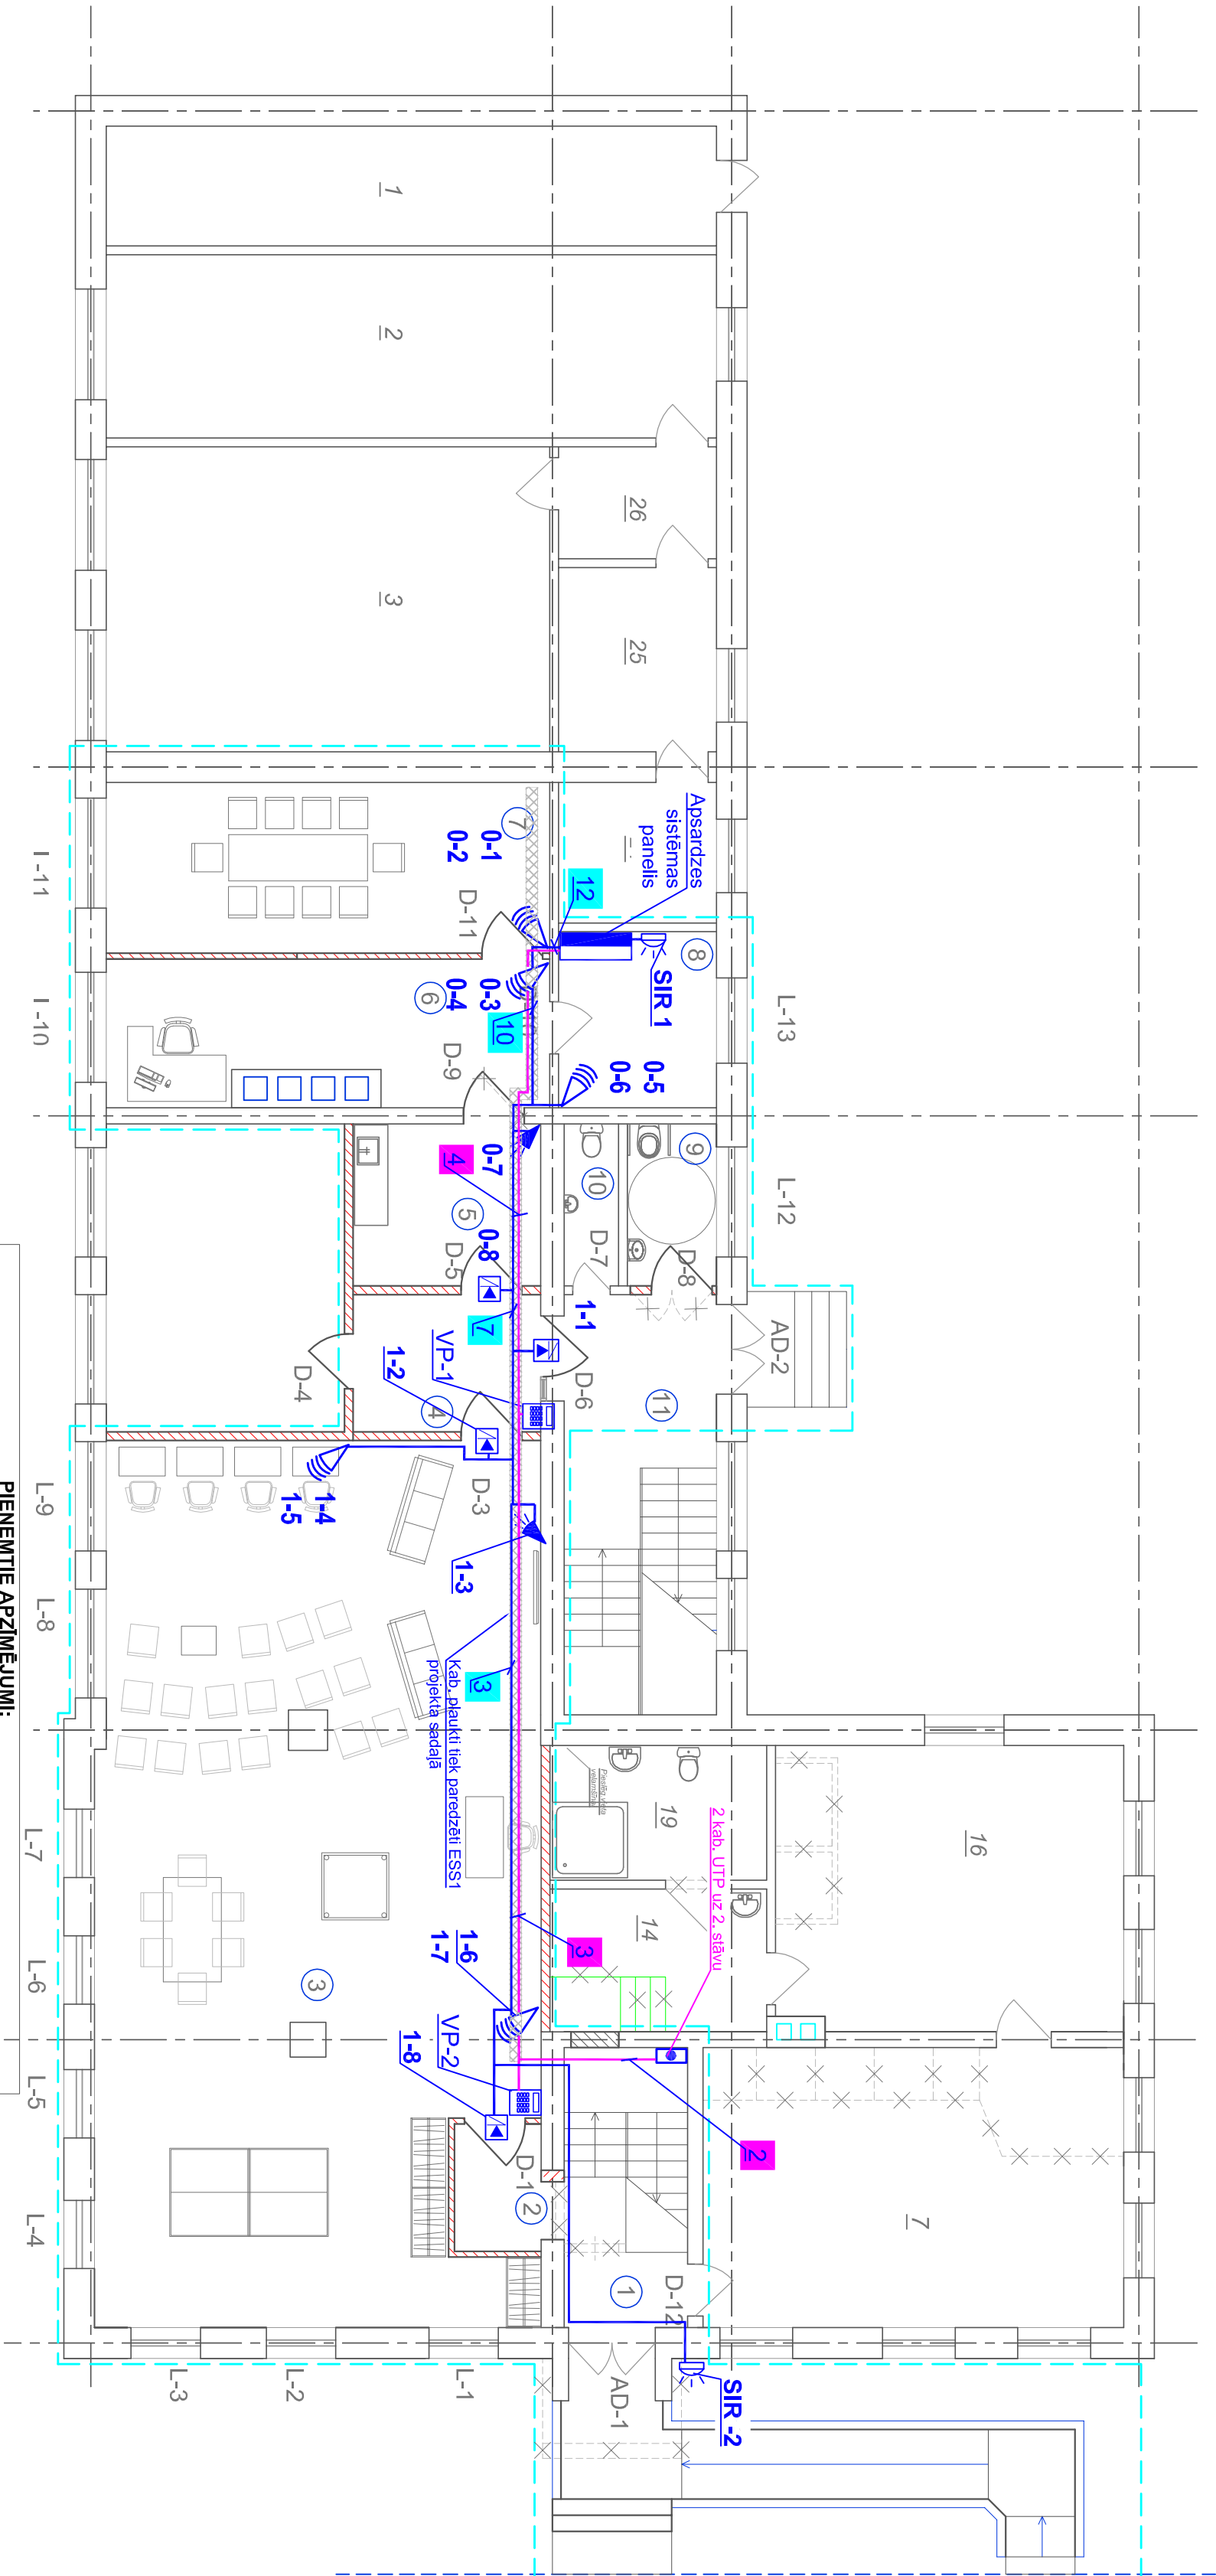

Projekletājamās zonas telpu eksplīkācija		
Telpas Nr.	Nosaukums	Platība, m²
1.	Kāpņu telpa	10.31
2.	Vēlveris	3.30
3.	Semināru telpa	112.02
4.	Gaitenis	7.67
5.	Palīgtelpa	9.07
6.	Informācijas centrs	18.01
7.	Kabīnētis	22.63
8.	Pielikamais	8.30
9.	Tuālete	4.31
10.	Tuālete	2.63
11.	Kāpņu telpa	6.18
KOPA:		204.43

Piezīmes:

1. Telpu eksplīkācijā uzrādītas tikai projektēšanas darbu zonā esošās telpas.

Telpu (āpus projektējamās zonas) eksplīkācija		
Telpas Nr.	Nosaukums	Platība, m²
1.	Sakarņu kabeļu telpa	21.8
2.	Kross	33.4
3.	RSU	40.0
7.	Administratīvā telpa	25.5
14.	Gaitenis	6.3
16.	Administratīvā telpa	23.8
19.	Noliktava	8.3
24.	Tuālete	5.3
25.	Priekštelpa	9.1
26.	Gaitenis	4.9
KOPA:		178.4

Piezīmes:

1. Telpu nosaukumi un platības sakasņā ar Būvies tehniskās inventarizācijas lētu Nr. 94010010609001 - 01.

- Piezīmes:**
1. Kabeļu instalāciju veikt kab. kanālos un caurulēs.
 2. Krosējuma vietas ar spēka kabeļiem signalizācijas kabeļus ievietēt caurulēs.
 3. Iznaidījumus līdz klaviatūram montēt sienās, caurulēs vai penāļos.
 4. Kabeļu trases precīzēt montāžas darba laikā.
 5. Klaviatūras stiprināt pie sienām h=1,50m .

PIENĒMTIE APZĪMĒJUMI:

- apsardzes signalizācijas kabeļis.
 - UTP kabeļis.
 - sistēmas galveno iekārtu paneļis.
 - zonu paplašinātais.
 - zonas paplašinātais.
 - zonas numurs
- stipra pilsētas detektors.
 - kustību detektors + stipra pilsēta.
 - kustību detektors.
 - magnētiskais kontakts.
 - vadības paneļis.
 - trauksmes sīfera.

AMATS	VADZĀRDS	PARAKSTS	DATUMS	PASŪTĪTĀJS	STADIJA
				Valkas novada dome	BP
				Reģ.Nr. 90009114839	
BUDVĒRĒJĀ	S.komarovs		14.03.2016	OBJEKTS MULTIFUNKCIONĀLA JAUNATNĒS CENTRA VIENKĀRŠOTĀ ATJAUNOŠANA Semināru telpa 21, Valķa, Valkas novads, LV-4701	LAPA
DARĀJS	S.komarovs		14.03.2016		LAPU SKAITS
UZSTRĀDĀJA	S.komarovs		14.03.2016		MĒROGS
				LAPAS NOSAUKUMS	1
				Elektronisko sakaru sistēmas, Apsardzes signalizācijas sistēma	2
					1:100
Arhīva Nr.	0503/16				