


2.stāva plāns

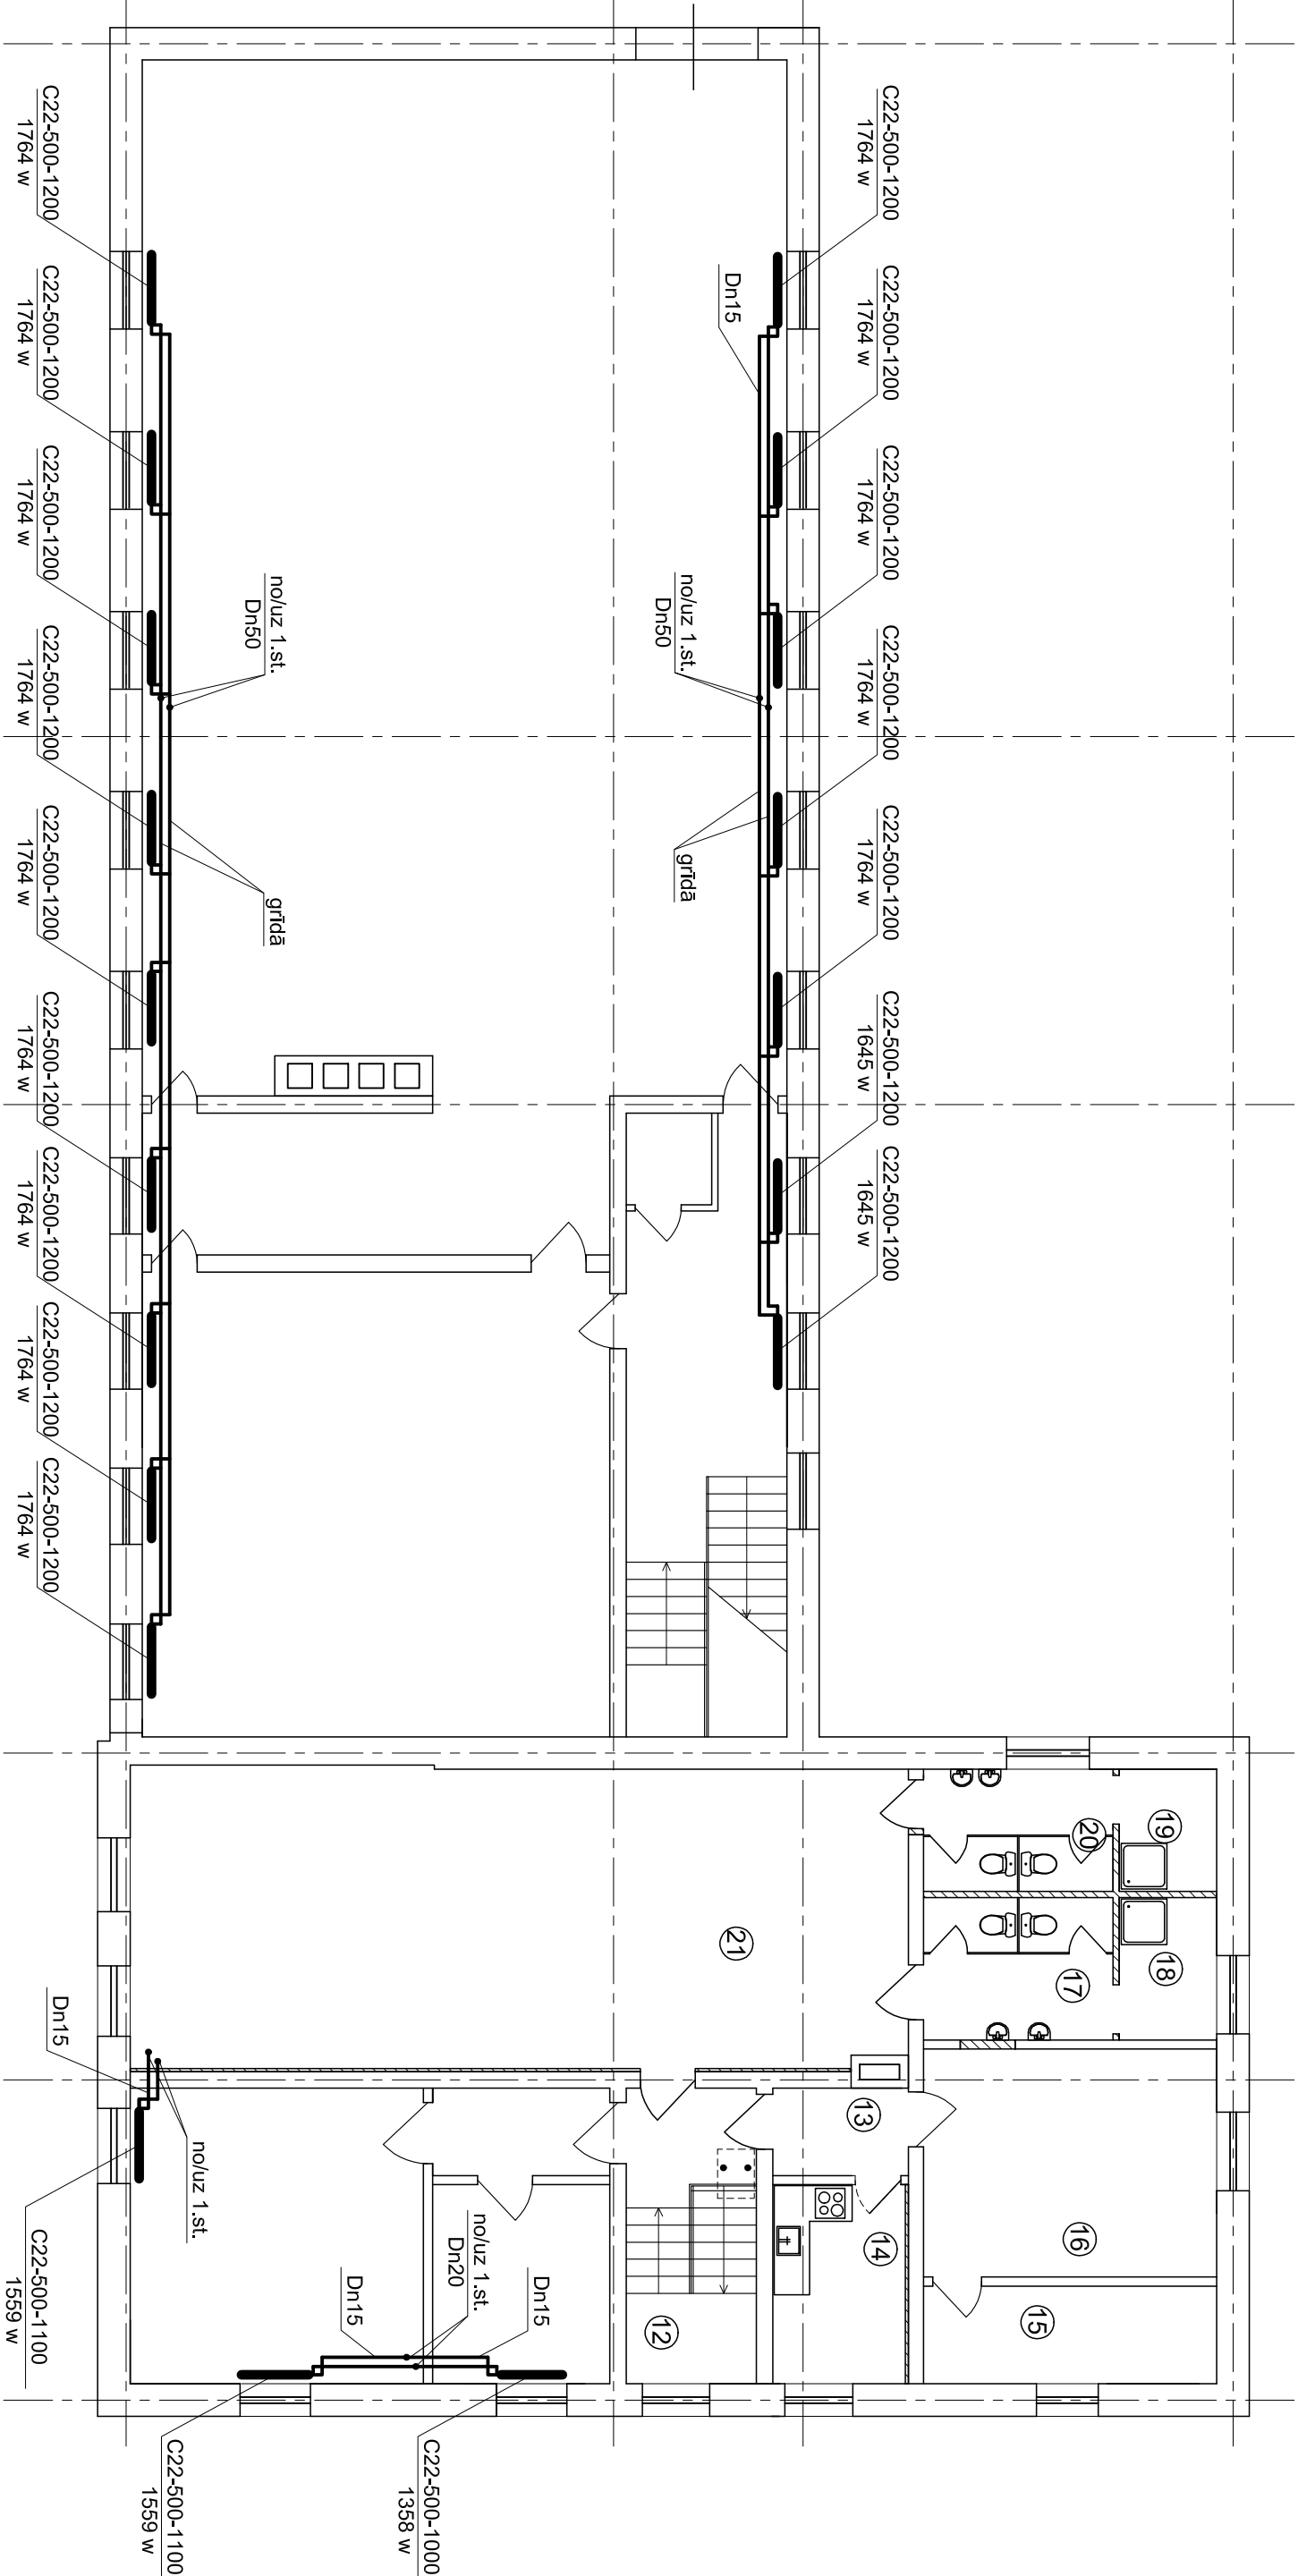

SERTIFIKĀTS Nr.3-00392					MULTIFUNKCIONĀLS JAUNATNES INICIATĪVU CENTRS VALKĀ, SEMINĀRA IELĀ 21			
Proj.vad.	M.Pavlovs				APKURE(2.kārta). Aksonometriskās sistēmas shēma			
Projekt.	M.Pavlovs							
					Stad.	Lapa	Lapas	
					B.P.	3		