

VISPĀRĪGĀ INFORMĀCIJA

1. Ipašumā ar adresi Semināra iela 21, Valka, Valkas novads (kadastra apzīmējums 94010010609001), pēc ēkas īpašnieka Valkas novada domes, pasūtījuma, tiek projektēts objekts "Multifunkcionālā jaunatnes iniciatīvu centra vienākāršotā atjaunošana".
2. Projekts izstrādāts pamatojoties uz pasūtītāja projektēšanas uzdevumu;
3. Būves kadastra apzīmējums – 94010010609001
4. Ēkas grupa – II grupa;
5. Ēka pēc cc klasifikātorā – 1241 sakaru ēkas, stacijas, termināli un ar tām saistītās ēkas tiek mainīta uz lietošanai veidu 12610102 – teātri, kinoteātri, koncertzāles, cirka ēkas, mūzikas, deju un citu plašizklaides pasākumu ēkas ar cc klasifikatora numuru 6. Būves ugunsnoturības pakāpe – U3
7. II un V būves lietošanas veids
8. Paredzamais būvgružu apjoms ~80m³;

IZMANTOTIE NORMATĪVI UN DOKUMENTI:









1. Būvniecības līkums
2. Vispārīgie būvnoteikumi
3. Ēku būvnoteikumi
4. MK noteikumi Nr.1620 "Noteikumi par būvju klasifikāciju";
5. LBN 202-15 "Būvprojekta saturs un noformēšana".
6. LBN 208-15 "Publiskas būves"
7. LBN 201-15 "Būvju ugunsdrošība"
8. Apdrošināšanas polise Nr.ĻA 214270
9. Projektēšanas uzdevums
10. Īpašumtiesību dokumenti: zemesgrāmatu apliecība, zemes robežu plāns
11. Inventarizācijas lieta

VISPĀRĪGIE NORĀDĪJUMI

1. Projekta arhitektūras risinājumu daļa AR izstrādāta balstoties uz LR spēkā esošajiem būvnormatīviem un pasūtītāja darba uzdevumu.
2. Visi izmēri doti milimetros, bet augstuma atzīmes metros.
3. Tiek veikta ēkas telpu grupas lietošanas veida maiņa no sakaru ēkas, stacijas, termināli un ar tām saistītās ēkas uz teātri, kinoatēri, koncertzāles, cirka ēkas, mūzikas, deju un citu plašizklaides pasākumu ēkas.

Būvprojekta arhitektūras risinājumu sadaļas (AR) rasējumu saraksts		
Lapa	Nosaukums	Piezīmes
AR-1	VISPĀRĒJIE RĀDĪTĀJI	
AR-2	1. STĀVA PLĀNS	
AR-3	2.STĀVA PLĀNS	
AR-4	PĀGRABSTĀVA PLĀNS	
AR-5	PANDUSA PLĀNS, GRIEZUMS 1-1, SKATS 2-2	
AR-6	LOGU SPECIFIKĀCIJA	
AR-7	DURVJU SPECIFIKĀCIJA	

PIENĒMĒTIE APZĪMĒJUMI

	Telpu numerācija (telpām ārpus projektējamās zonas)
	Telpu numerācija (projektējamās zonas telpām)
	Esošās sienas
	Evakuācijas izejas
	Esošās durvis
	Projektēšanas darbu zona
	Demontējamās konstrukcijas
	Aizmūrējamā aila

Projektējāmās starpsienas

Projektējāmās durvis

Projektējamā santehnika

datums: _____ paraksts: _____

paraksts:

Būvprojekta Arhitektūras daļas sadaļu saraksts		
Lapa	Nosaukums	Piezīmes
AR	Arhitektūras risinājumi	Sējums Nr.1
IN	Interjers	Sējums Nr.1

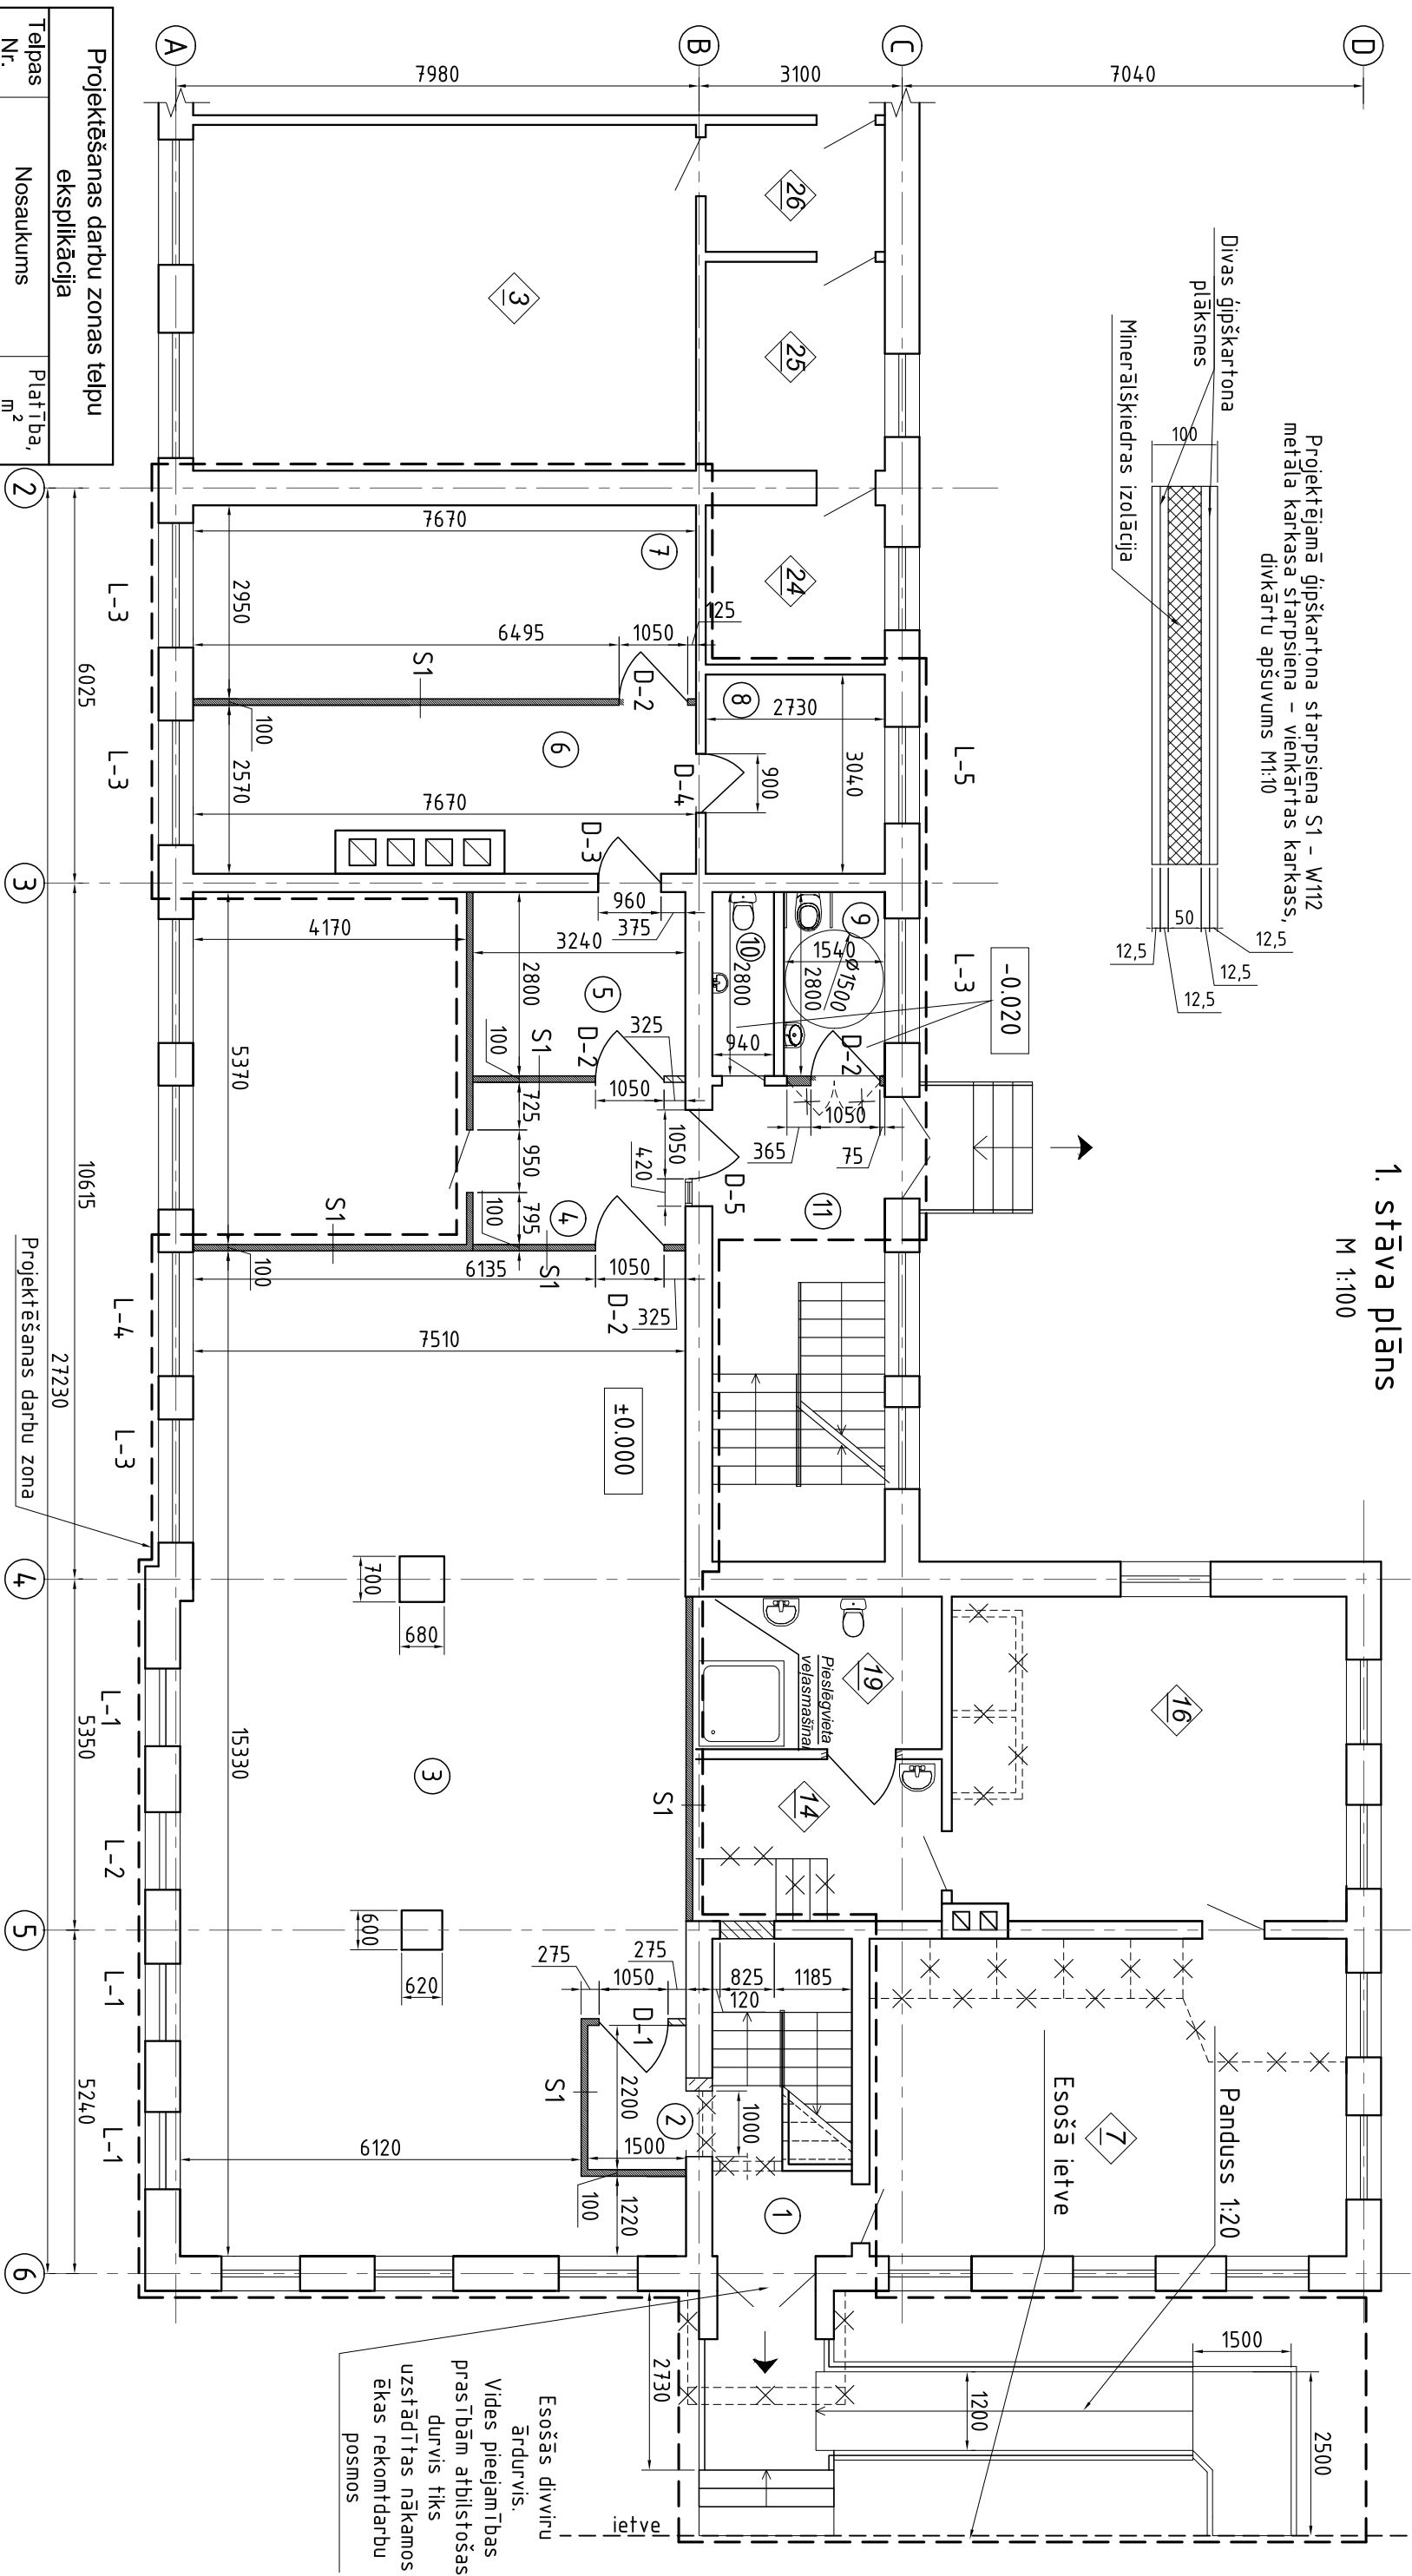
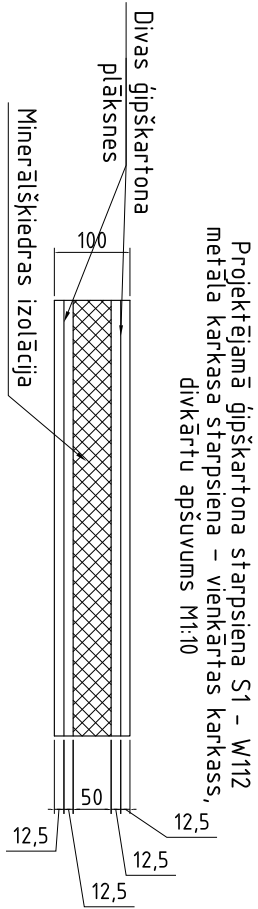
Būvprojekta sadaļu saraksts		
Marka	Nosaukums	Piezīmes
	Tehniskās izpētes slēdziens	Sējums Nr.1
AR	Arhitektūras risinājumi	Sējums Nr.1
IN	Interjers	Sējums Nr.1
EL	Elektroapgādes iekšējie tīkli	Sējums Nr.1
ESS	Elektronisko sakaru sistēmas	Sējums Nr.1
UAS	Ugunsdzēsības automātikas sistēmas	Sējums Nr.1
ŪK	Ūdensapgāde un kanalizācija, iekšējie tīkli	Sējums Nr.1
AVK	Apkure, ventilācija un gaisa kondicionēšana	Sējums Nr.1
T	Izmaksu aprēķins (tāme)	Sējums Nr.2
BA	Būvdarbu apjomu saraksts	Sējums Nr.2

SITUĀCIJAS PLĀNS



AMATIS	V. UZVĀRDS	PARAKSTS	DATUMS	PASŪTĪTĀJS	PASŪTĪTUMA Nr.	DAĻAS MARKA	STADIJA	
				Valkas novada dome Reģ.Nr. 90009114839	VND/4- 22/16/15	AR	BP	
BŪVPROJEKTA DAĻAS VADĪTĀJS	P. Ladusāns		20.03.2016	OBJEKTS MULTIFUNKCIONĀLS JAUNATNES INICIATĪVU CENTRS Semināra iela 21, Valka, Valkas novads		LAPA	LAPU SKAITS	MĒRSGS
RASEJA	P. Ladusāns		20.03.2016			1	7	-
				LAPAS NOSAUKUMS VISPĀRĪGIE RĀDĪTĀJI		SIA "Alberts GS" 44003332682, "Sīkaiņi", Stūklkalna pagasts, Riebiņu novads, LV-5331 Būvkr. reģ.nr. 0070-R		
ARHĪVA NUMURS	VND/4-22/16/15							

1. stāva plāns
M 1:100



Projektēšanas darbu zonas telpu eksplīkācija		
Telpas Nr.	Nosaukums	Platība, m ²
1.	Kāpņu telpa	10.31
2.	Veļtveris	3.30
3.	Sanāksmju telpa	112.02
4.	Gaitenis	7.67
5.	Palīg telpa	9.07
6.	Informācijas centrs	18.01
7.	Sanāksmju telpa	22.63
8.	Pieliekamais	8.30
9.	Tualete	4.31
10.	Tualete	2.63
11.	Kāpņu telpa	6.18
KOPĀ:		204.43


Telpu eksplīkācija (ārpus projektējamo darbu zonas)		
Telpas Nr.	Nosaukums	Platība, m ²
3.	RSU	40.0
7.	Administratīvā telpa	25.5
14.	Gaitenis	6.3
16.	Administratīvā telpa	23.8
19.	Noikava	8.3
24.	Tualete	5.3
25.	Priekš telpa	9.1
26.	Gaitenis	4.9
KOPĀ:		123.2

- Piezīmes:
- Pienemtās apzīmējums skatīt arhitektūras sadaļas pirmajā lapā AR-1.
 - Rasējumā izmēri doti milimetros, augstuma atzīmes metros.
 - Grīdas pārbūves risinājumu telpā Nr.3 skatīt šī projekta lapā IN-3

AMATS	VUZVĀRDS	PARAKSTS	DATUMS	PASŪTĪTĀJS	Valakas novada dome Reģ.Nr. 90009114839	PASŪTĪTUMA NR.	DAĻAS MARKA	STADIJA
						VND/4-	AR	BP
BŪVPROJEKTA DAĻAS VADĪTĀJS	P. Ladusāns		20.03.2016	OBJEKTS	MULTIFUNKCIONĀLS JAUNATNES INICIATĪVU CENTRS Semināra iela 21, Valaka, Valakas novads	LAPA	LAPU SKAITS	MĒROGS
RASĒJA	P. Ladusāns		20.03.2016			2	7	1:100
ARHĪVA NUMURS	VND/4-22/16/15				1.STĀVA PLĀNS	SIA "Alberts GS" 4.0003312682, "Sīkākā", Sīkākā pagasts, Riebiņu novads, LV-5331 Būvkr. reģ.nr. 0070-R		

2. stāva plāns

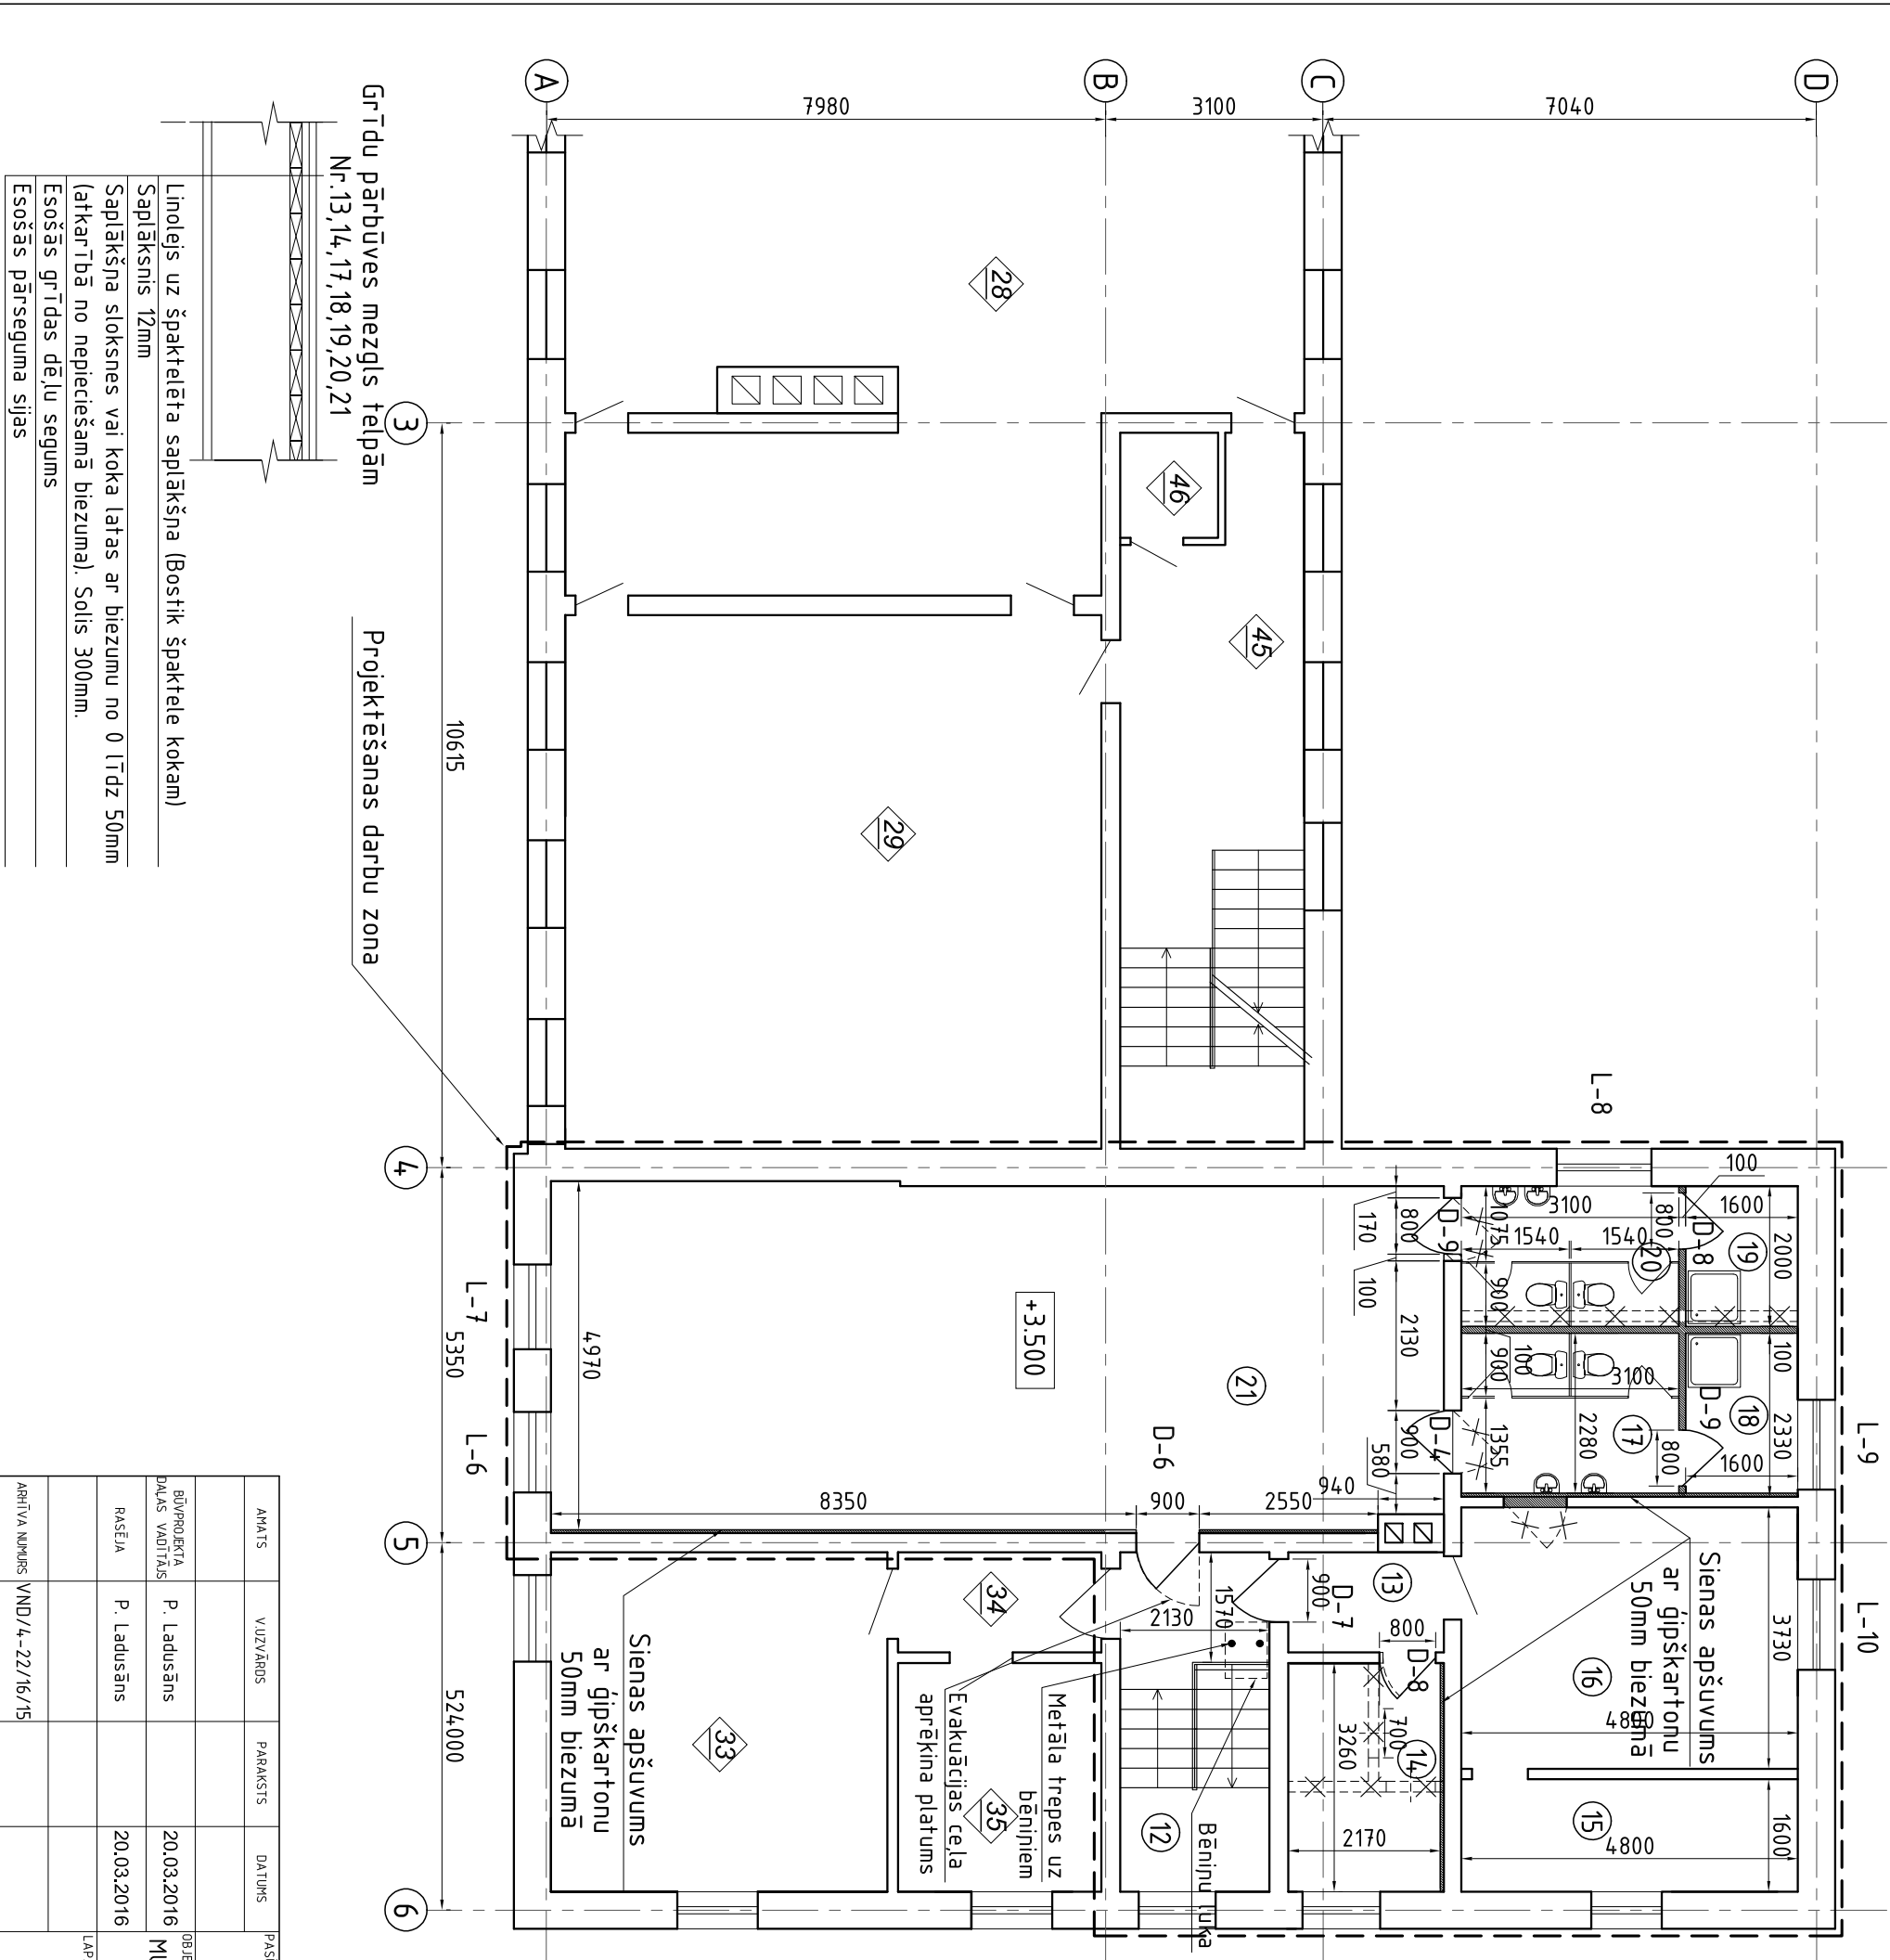M 1:100



Projektēšanas darbu zonas telpu eksplikācija		
Telpas Nr.	Nosaukums	Platība, m ²
12.	Kāpņu telpa	10.31
13.	Gaitenis	3.17
14.	Virtuve	7.07
15.	Pieliekamais	7.68
16.	Mēģinājumu telpa	17.90
17.	Sanitārais mezgls	7.22
18.	Dušas telpa	3.73
19.	Dušas telpa	3.20
20.	Sanitārais mezgls	6.20
21.	Hostelis	62.54
KOPĀ:		129.02

Telpu eksplikācija (ārpus projektēšanas darbu zonas)		
Telpas Nr.	Nosaukums	Platība, m ²
28.	ATS telpa	197.5
29.	Datoru centra telpa	49.8
33.	Administratīvā telpa	24.2
34.	Gaitenis	3.6
35.	LMT telpa	8.2
45.	Kāpņu telpa	26.5
46.	Tualete	1.8
KOPĀ:		311.6

- Piezīmes:
1. Telpu nosaukumi un platības saskaņā ar Būves tehniskās inventarizācijas lietu Nr. 94.010010609001 – 01.
 2. Pieņemtos apzīmējumus skatīt arhitektūras sadaļas pirmajā lapā AR-1.
 3. Rasējumā izmēri doti milimetros, augstuma atzīmes metros.

Grīdu pārūves mezgls telpām
Nr.13,14,17,18,19,20,21


Projektēšanas darbu zona

- Linolejs uz špakteleļa saplākšņa (Bostik špaktele kokam)
- Saplākšnis 12mm
- Saplākšņa sloksnes vai koka latas ar biežumu no 0 līdz 50mm (atkarībā no nepieciešamā biežuma). Solis 300mm.
- Esošās grīdas daļu segums
- Esošās pārseguma sijas


AMATS	VUZVĀRDS	PARAKSTS	DATUMS	PASŪTĪTĀJS	PASŪTĪTUMA Nr.	DAĻAS MARKA	STADIJA
				Valkas novada dome Reģ.Nr. 90009114839	VND/4- 22/16/15	AR	BP
BŪVPROJEKTA DAĻAS VAIDĪTĀJS	P. Ladusāns		20.03.2016		OBJEKTS	LAPA	LAPU SKAITS
RASĒJA	P. Ladusāns		20.03.2016	MULTIFUNKCIONĀLS JAUNATNES INICIATĪVU CENTRS Semināra iela 21, Valka, Valkas novads	3	7	1:100
				LAPAS NOSAUKUMS	SIA "Alberts GS"		
ARHĪVA NUMURS	VND/4-22/16/15				4.0003312682, "Sīkšāni", Sīkšānu pagasts, Riebiņu novads, LV-5331 Būvka.reģ.nr. 0070-R		

M 1:100

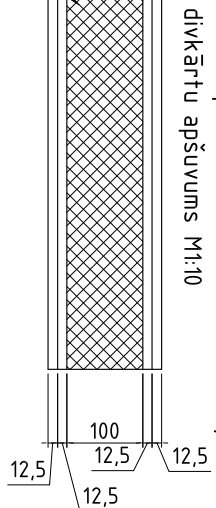divkārtu apšuvums M1:10



--	---

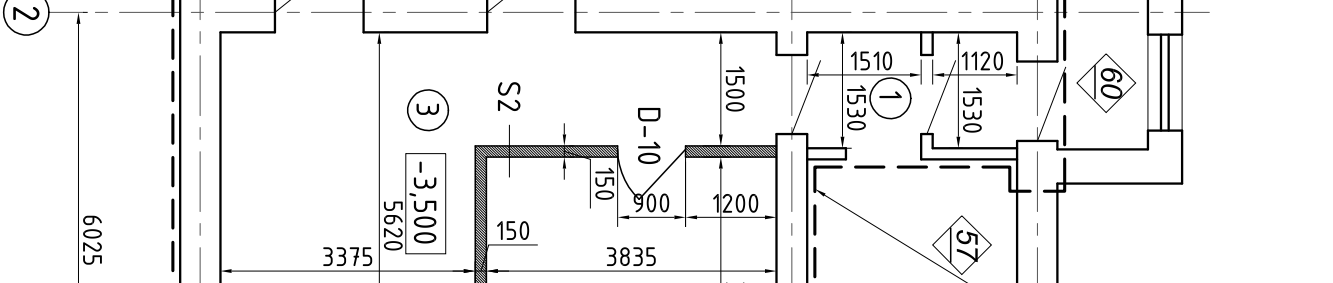

eksplikācija

losaukums	Platība, m ²
Gaitenis	4.18
iltumezgls	14.42
Pieliekamias	24.45
KOPA:	42.75

projekētēšanas darbu zonas

Nosaukums	Platība, m^2
Pagrabs	15.4
Pagrabs	19.8
Akumulātoru telpa	39.3
Noliktava	24.5
Skābes telpa	5.7
Gaitenis	4.2
Kāpņu telpa	8.5

Siltummeži



Priekštelpa	5.4
Kāpinu telpa	7.2
Noliktava	18.1
Kabeļu telpa	13.1
Rezerves izēja	2.6
KOPĀ:	174.8

1. Pieņemtos apzīmējumus skatīt arhitektūras sadaļas pirmajā lapā AR-1.

2. Rasejuma izmēri doti milimetros, augstuma atzīmes metros.

AMATS	VĪZVĀRDS	PARAKSTS	DATUMS	PASŪTĪTĀJS	Pasūtītāja		
					Valkas novada dome		
					Reģ.Nr. 9000914839		
BŪVPROJEKTA DAĻAS VADĪTĀJS	P. Ladušāns		20.03.2016	OBJEKTS	PASŪTĪTUMA Nr.	DAĻAS MARKA	STADIJA
RĀSĒĻA	P. Ladušāns		20.03.2016	MULTIFUNKCIONĀLS JAUNATNES INICIATĪVU CENTRS Semināra iela 21, Valka, Valkas novads	VND/4- 22/16/15	AR	BP
				LAPAS NOSAUKUMS	LAPA	LAPU SKAITS	MĒROGS
				PAGRABSTĀVA PLĀNS	4	7	1:100
ARHĪVA NUMURS	VND/4-22/16/15				SIA "Alberts GS" 40003312682, "SHKAN", Stukaita pagasts, Riebiņu novads, LV-5331 Būvkr. reģ.nr. 0070-R		

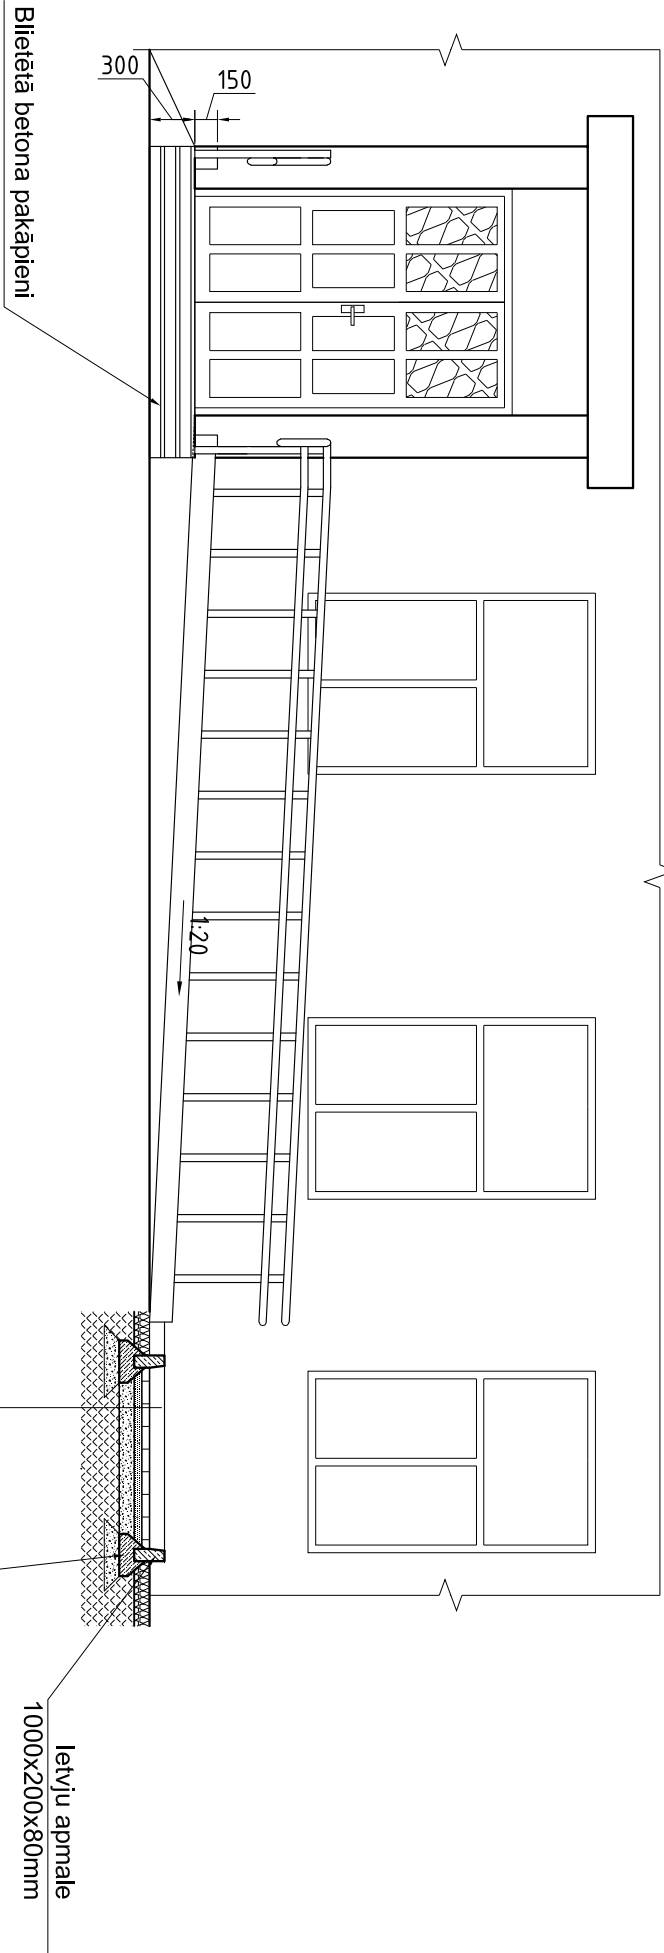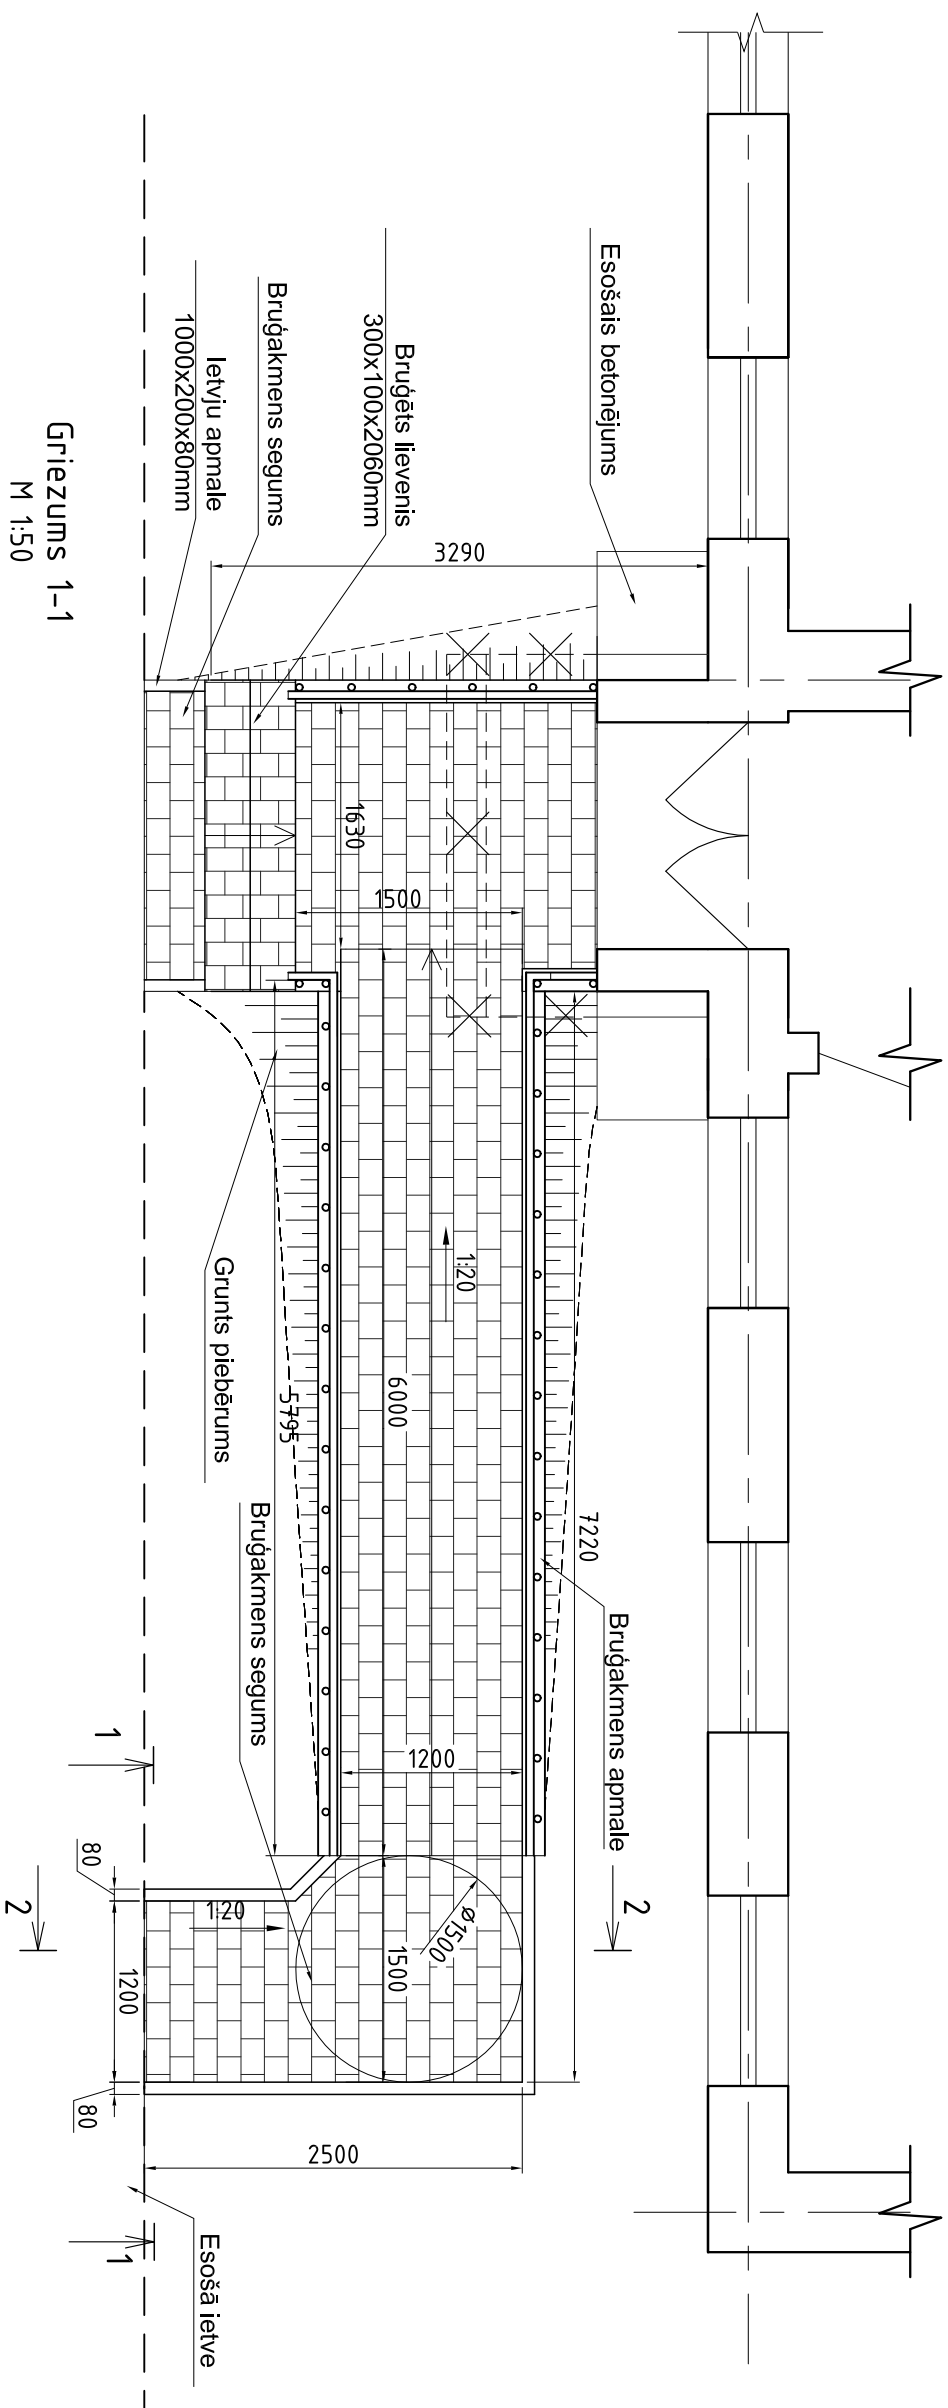Pandusa plāns
M 1:50



Betona bruģakmens, 50mm
Smiltis kārtā ar cementu, 50mm
Bietētās šķembas, 100mm
Esošā grunts






Betona B10 sagatave

Ietvju apmale
1000x200x80mm






- Piezīmes:
- Pienemtos apzīmējumus skatīt arhitektūras sadaļas pirmajā lapā AR-1.
 - Rasējumā izmēri doti milimetros, augstuma atzīmes metros.

AMATS	VUZVĀRDS	PARAKSTS	DATUMS	PASŪTĪTĀIS	PASŪTĪTUMA NR.	DAĻAS MARKA	STADIJA
				Valkas novada dome	VND/4-	AR	BP
				Reģ.Nr. 90009114839	22/16/15		
BŪVPROJEKTA DAĻAS VADOĻAIS	P. Ladusāns		20.03.2016	OBJEKTS		LAPA	LAPU SKAITS
RASĒJA	P. Ladusāns		20.03.2016	MULTIFUNKCIONĀLS JAUNATNES INICIATĪVU CENTRS		5	7
				Semināra iela 21, Valka, Valkas novads			1:50
ARHĪVA NUMURS	VND/4-22/16/15			LAPAS NOSAUKUMS			
				PANDUSA PLĀNS, GRIEZUMS 1-1, SKATS			
				2-2			
				SIA "Alberts GS"			
				4,0003312682, "Sīkāni", Stukāna			
				pagasts, Riebiņu novads, LV-5331			
				Būvkr. reģ.nr. 0070-R			

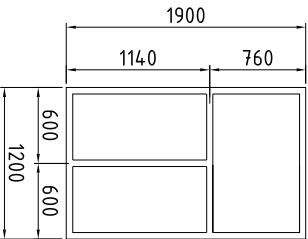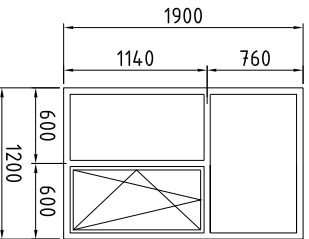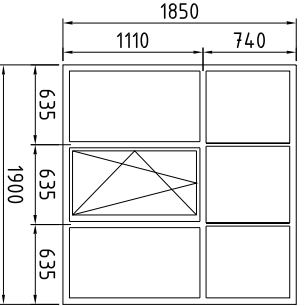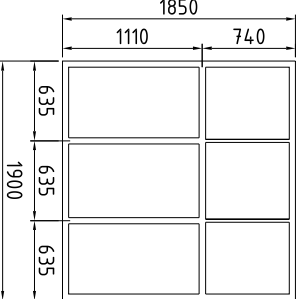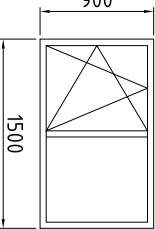Logu specifikācija






Apz. plānā	Skice	Apraksts	Piezīmes
L-1		Skaitis	3
		Aiļa	1200x1900(h) mm
		Materialāls	PVC - stikla pakešu
		Krāsa	Balta
L-2		Skaitis	1
		Aiļa	1200x1900(h) mm
		Materialāls	PVC - stikla pakešu
		Krāsa	Balta
L-3		Skaitis	3
		Aiļa	1900x1850(h) mm
		Materialāls	PVC - stikla pakešu
		Krāsa	Balta
L-4		Skaitis	1
		Aiļa	1900x1850(h) mm
		Materialāls	PVC - stikla pakešu
		Krāsa	Balta
L-5		Skaitis	1
		Aiļa	1500x900(h) mm
		Materialāls	PVC - stikla pakešu
		Krāsa	Balta

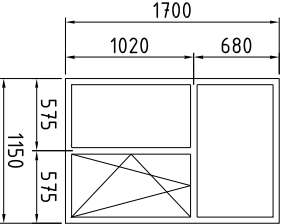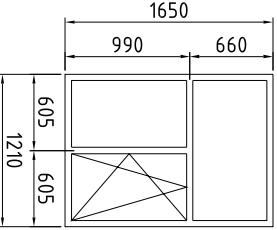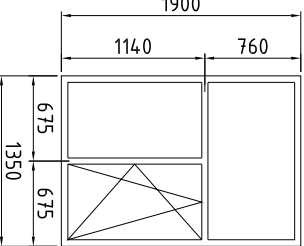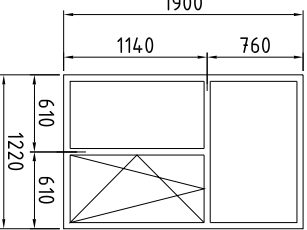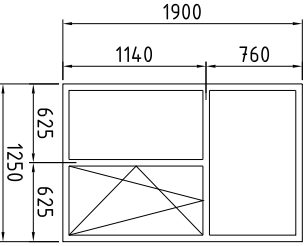Piezīmes:
1.Logi attēloti ar skatu no telpas iekšpuses.
2.Rasījumā izmēri doti milimetros.






Apz. plānā	Skice	Apraksts	Piezīmes
L-6		Skaitis	1
		Aiļa	1150x1700(h) mm
		Materialāls	PVC - stikla pakešu
		Krāsa	Balta
L-7		Skaitis	1
		Aiļa	1210x1650(h) mm
		Materialāls	PVC - stikla pakešu
		Krāsa	Balta
L-8		Skaitis	1
		Aiļa	1350x1900(h) mm
		Materialāls	PVC - stikla pakešu
		Krāsa	Balta
L-9		Skaitis	1
		Aiļa	1220x1900(h) mm
		Materialāls	PVC - stikla pakešu
		Krāsa	Balta
L-10		Skaitis	1
		Aiļa	1250x1900(h) mm
		Materialāls	PVC - stikla pakešu
		Krāsa	Balta

AMATS	VUZVĀRDS	PARAKSTS	DATUMS	PASŪTĪTĀJS		PASŪTĪTUMA NR.	DAĻAS MARKA	STADIJA
				Valkas novada dome		VND/4-	AR	BP
BŪVPROJEKTA DAĻAS VADĪTĀJS	P. Ladusāns		20.03.2016	OBJEKTS		22/16/15	LAPA	LAPU SKAITS
RASĒJA	P. Ladusāns		20.03.2016	MULTIFUNKCIONĀLS JAUNATNES INICIATĪVU CENTRS			6	7
ARHĪVA NUMURS	VND/4-22/16/15			Semināra ieta 21, Valka, Valkas novads				1:100
				LATPAŠ NOSAUKUMS		SIA "Alberts GS"		
				LOGU SPECIFIKĀCIJA		4.0003312682, "Sīkšāni", Stukāna pagasts, Riebiņu novads, LV-5331		
						Būvkr. reģ.nr. 0070-R		

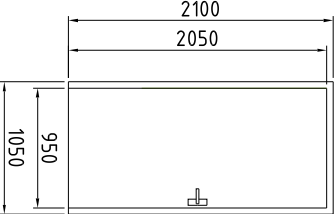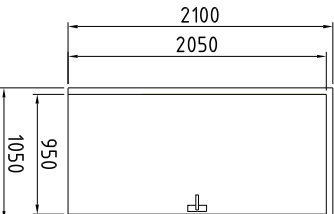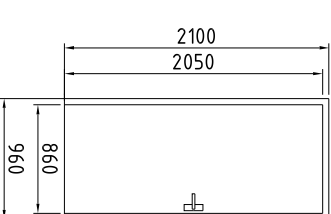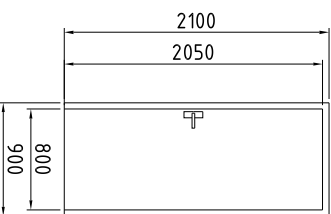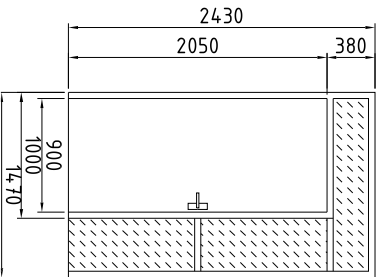Durvju specifikācija

Apz.plānā	Skice	Apraksts		Piezīmes
D-1		Skaitis	1 (lakotas)	1. Izmērus precizēt objektā pēc aļlas izmēra. 2. Durvju vērtne ar biežumu vismaz 40mm. 3. Aprīkota ar furnitūru (slēdzene Abloy 2014, rokturis Abloy 16/001). 4. Gludas durvju kļeidas analogi durvju vērtnes apdarei .
		Aļļa	1050x2100(h) mm	
		Materialāls	Koka finierētas	
		Krāsa	Lakota, tonis -balināts ozols.	
		Stāvs	1. stāvs	
D-2		Skaitis	4 (t.sk - 3 baltas, 1 lakotas)	1. Izmērus precizēt objektā pēc aļlas izmēra. 2. Durvju vērtne ar biežumu vismaz 40mm. 3. Aprīkota ar furnitūru (slēdzene Abloy 2014, rokturis Abloy 16/001). 4. Gludas durvju kļeidas analogi durvju vērtnes apdarei .
		Aļļa	1050x2100(h) mm	
		Materialāls	Koka finierētas	
		Krāsa	Krāsotas baltas, vai lakotas-balināts ozols	
		Stāvs	1. stāvs	
D-3		Skaitis	1	1. Izmērus precizēt objektā pēc aļlas izmēra. 2. Durvju vērtne ar biežumu vismaz 40mm. 3. Aprīkota ar furnitūru (slēdzene Abloy 2014, rokturis Abloy 16/001). 4. Gludas durvju kļeidas analogi durvju vērtnes apdarei .
		Aļļa	900x2100(h) mm	
		Materialāls	Koka finierētas	
		Krāsa	Baltas	
		Stāvs	2. stāvs	
D-4		Skaitis	2 (t.sk. - 1 baltas, 1 finierētas)	1. Izmērus precizēt objektā pēc aļlas izmēra. 2. Durvju vērtne ar biežumu vismaz 40mm. 3. Aprīkota ar furnitūru (slēdzene Abloy 2014, rokturis Abloy 16/001). 4. Gludas durvju kļeidas analogi durvju vērtnes apdarei .
		Aļļa	900x2100(h) mm	
		Materialāls	Koka finierētas	
		Krāsa	Krāsotas baltas, vai lakotas -balināts ozols	
		Stāvs	1. stāvs, 2. stāvs	
D-5		Skaitis	1	1. Izmērus precizēt objektā pēc aļlas izmēra. 2. Durvju vērtne ar biežumu vismaz 40mm. 3. Aprīkota ar furnitūru (slēdzene Abloy 2014, rokturis Abloy 16/001). 4. Gludas durvju kļeidas analogi durvju vērtnes apdarei .
		Aļļa	1470x2430(h) mm	
		Materialāls	Koka finierētas, ar stiklojumiem	
		Krāsa	Lakotas-balināts ozols	
		Stāvs	1. stāvs	

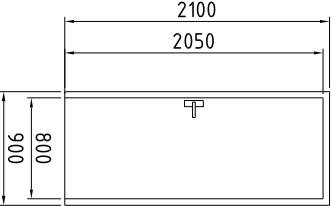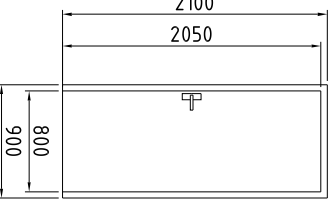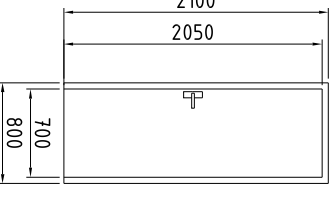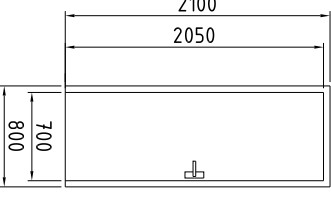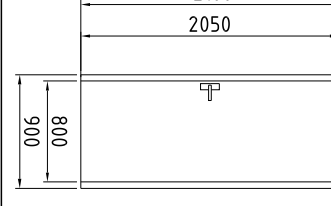Piezīmes:
1. Durvis attēlotas ar vēršanās virzienu uz sevi.
2. Rasējumā izmēri doti milimetros.

Apz.plānā	Skice	Apraksts		Piezīmes
D-6		Skaitis	1	1. Izmērus precizēt objektā pēc aļlas izmēra. 2. Durvju vērtne ar biežumu vismaz 40mm. 3. Aprīkota ar furnitūru (slēdzene Abloy 2014, rokturis Abloy 16/001). 4. Gludas durvju kļeidas analogi durvju vērtnes apdarei .
		Aļļa	900x2100(h) mm	
		Materialāls	Koka finierētas	
		Krāsa	Lakotas -balināts ozols	
		Stāvs	1. stāvs	
D-7		Skaitis	1	1. Izmērus precizēt objektā pēc aļlas izmēra. 2. Durvju vērtne ar biežumu vismaz 40mm. 3. Aprīkota ar furnitūru (slēdzene Abloy 2014, rokturis Abloy 16/001). 4. Gludas durvju kļeidas analogi durvju vērtnes apdarei .
		Aļļa	900x2100(h) mm	
		Materialāls	Koka finierētas	
		Krāsa	Lakotas - balināts ozols	
		Stāvs	1. stāvs	
D-8		Skaitis	2 (t.sk. 1 balta, 1 lakota)	1. Izmērus precizēt objektā pēc aļlas izmēra. 2. Durvju vērtne ar biežumu vismaz 40mm. 3. Aprīkota ar furnitūru (slēdzene Abloy 2014, rokturis Abloy 16/001). 4. Gludas durvju kļeidas analogi durvju vērtnes apdarei .
		Aļļa	800x2100(h) mm	
		Materialāls	Koka finierētas	
		Krāsa	Krāsotas baltas, lakotas -balināts ozols	
		Stāvs	2. stāvs	
D-9		Skaitis	2 (t.sk. 1 balta, 1 lakota)	1. Izmērus precizēt objektā pēc aļlas izmēra. 2. Durvju vērtne ar biežumu vismaz 40mm. 3. Aprīkota ar furnitūru (slēdzene Abloy 2014, rokturis Abloy 16/001). 4. Gludas durvju kļeidas analogi durvju vērtnes apdarei .
		Aļļa	800x2100(h) mm	
		Materialāls	Koka finierētas	
		Krāsa	Krāsotas baltas, lakotas-balināts ozols	
		Stāvs	2. stāvs	
D-10		Skaitis	1	1. Izmērus precizēt objektā pēc aļlas izmēra
		Aļļa	900x2100(h) mm	
		Materialāls	Metāls	
		Krāsa	Metāls	
		Stāvs	Pagrabstāvs	

AMATS	VUZVĀRDS	PARAKSTS	DATUMS	PASŪTĪTĀJS		PASŪTĪTUMA NR.	DAĻAS MĀRKĀ	STADIJA
				Valkas novada dome		VND/4-	AR	BP
BŪVPROJEKTA DAĻAS VAUĢTĀJS	P. Ladusāns		20.03.2016	OBJEKTS		22/16/15		
RASĒJA	P. Ladusāns		20.03.2016	MULTIFUNKCIONĀLS JAUNATNES INICIATĪVU CENTRS		LAPA	LAPU SKAITS	MĒROGS
ARHĪVA NUMURS	VND/4-22/16/15			Semināra ieta 21, Valka, Valkas novads		7	7	1:100
				LAPAS NOSAUKUMS		SIA "Alberts GS"		
				DURVJU SPECIFIKĀCIJA		4.0003312682, "Sīkšāni", Stukāna pagasts, Riebiņu novads, LV-5331 Būvkr. reģ.nr. 0070-R		