


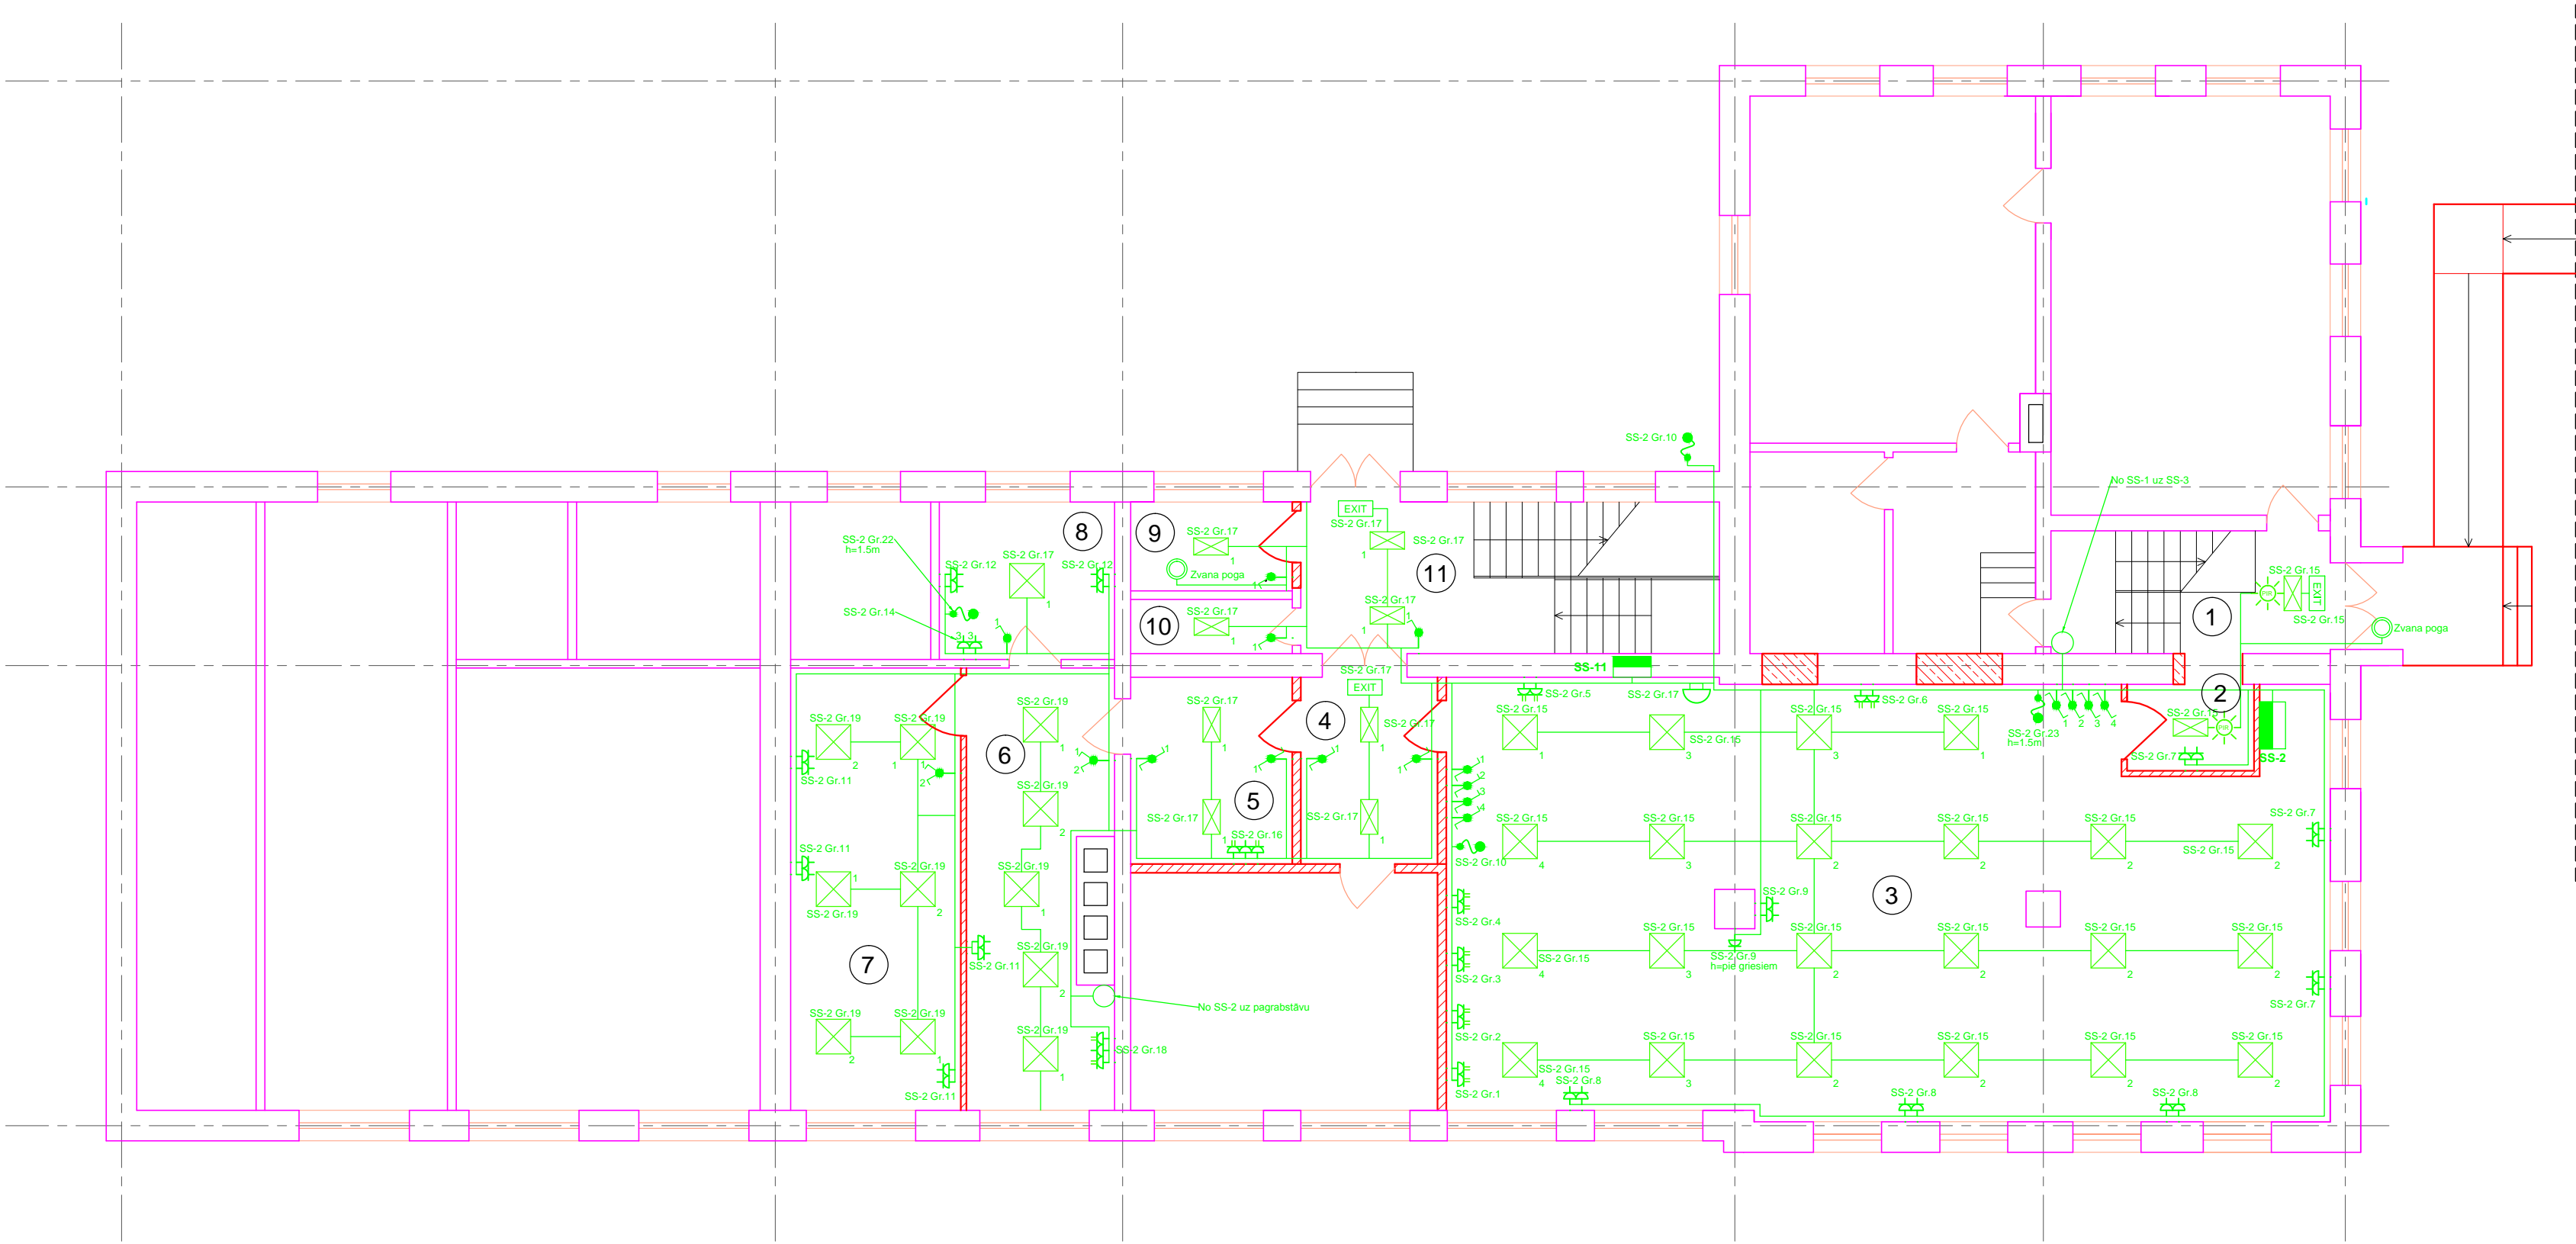


















1.stāva plāns



Projektdarījums zonas telpu eksplikācija		
Telpas Nr.	Nosaukums	Platība, m²
1.	Kāpņu telpa	10.31
2.	Vēltnis	3.30
3.	Semināru telpa	112.02
4.	Gaitenis	7.67
5.	Pailgtelpa	9.07
6.	Informācijas centrs	30.03
7.	Kabinets	10.67
8.	Pielikamais	8.30
9.	Tualete	4.31
10.	Tualete	2.63
11.	Kāpņu telpa	6.18
KOPĀ:		204.49

Pieņemtie apzīmējumi			
	Gaismeklis Classic DIF OPAL 2x18W		Pārslēdzis z/a ar kārbu
	Gaismeklis Disano 860 CELL 4x18W		Kabeļu izvads
	Gaismeklis MR 16 50W IP44		Rozete z/a ar kārbu
	Gaismeklis Leader 2x36W IP65		Rozete dubultā z/a ar kārbu
	PIR slēdzis 360°		Rozete z/a ar reģ. kārbu
	Slēdzis 2 p. z/a ar kārbu		Rozete dubultā z/a ar reģ. kārbu
	Slēdzis 1 p. z/a ar kārbu		Rozete z/a IP44 ar kārbu
	Zvana poga. z/a ar kārbu		El. zvans
	Gaismeklis AWEX Helios DS LED		Spēka sadalne

AMATS	V.UZVĀRDS	PARAKSTS	DATUMS	PASŪTĪTĀJS	Valkas novada dome Reģ.Nr. 90009114839 Semināra iela 21, Valka, Valkas novads, LV-4701	DAĻAS MARKA	STADIJA	
BŪVPROJEKTA VADĪTĀJS	P. Ladušins		09.02.2016	OBJEKTS MULTIFUNKCIONĀLĀ JAUNATNES CENTRA VIENKĀRSOTĀ ATJAUNOŠANA Semināra iela 21, Valka, Valkas novads, LV-4701		EL	BP	
BŪVPROJEKTA DAĻAS VADĪTĀJS	I. Teterko		09.02.2016			LAPA	LAPU SKAITS	MĒROGS
IZSTRĀDĀJA	I. Teterko		09.02.2016			EL-3	5	1:100
				LAPAS NOSAUKUMS		ATBILDĪGAS PROJEKTĒTĀJS: SIA "Alberts GS" 40003312682, "Stikāni", Stūklaina pagasts Riebiņu novads, LV-5331		
				1. stāva plāns. Spēka un apgaismojuma tīkli				
						PROJEKTĒTĀJS:  Starta iela 1, LV-1026, Rīga, tel. (+371) 67370078, fakss (+371) 67370089, info@ixcom.lv, www.ixcom.lv		
ARHĪVA NR.	0803/16							