




SS-2
Spēka sadalne
Pu=35.8kW
Iu=54.4A
Pa=25.7kW
Ia=39A

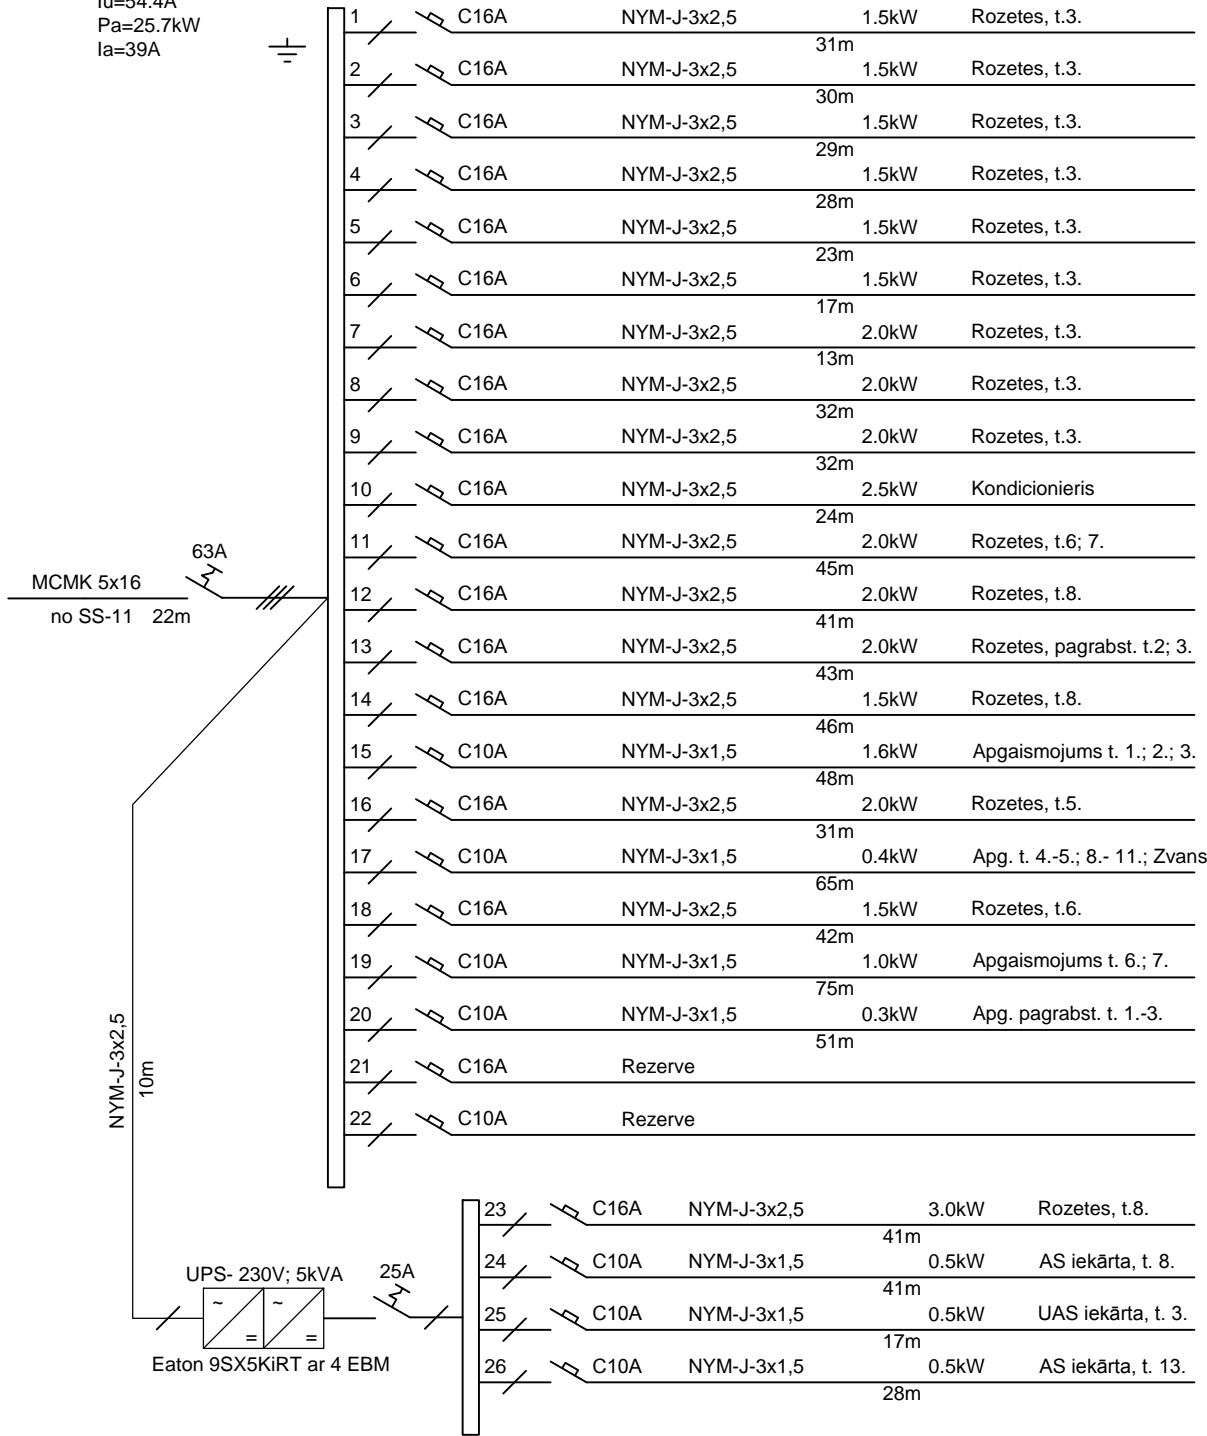

SS-3
Spēka sadalne
Pu=27.5kW
Iu=44A
Pa=19.8kW
Ia=32A

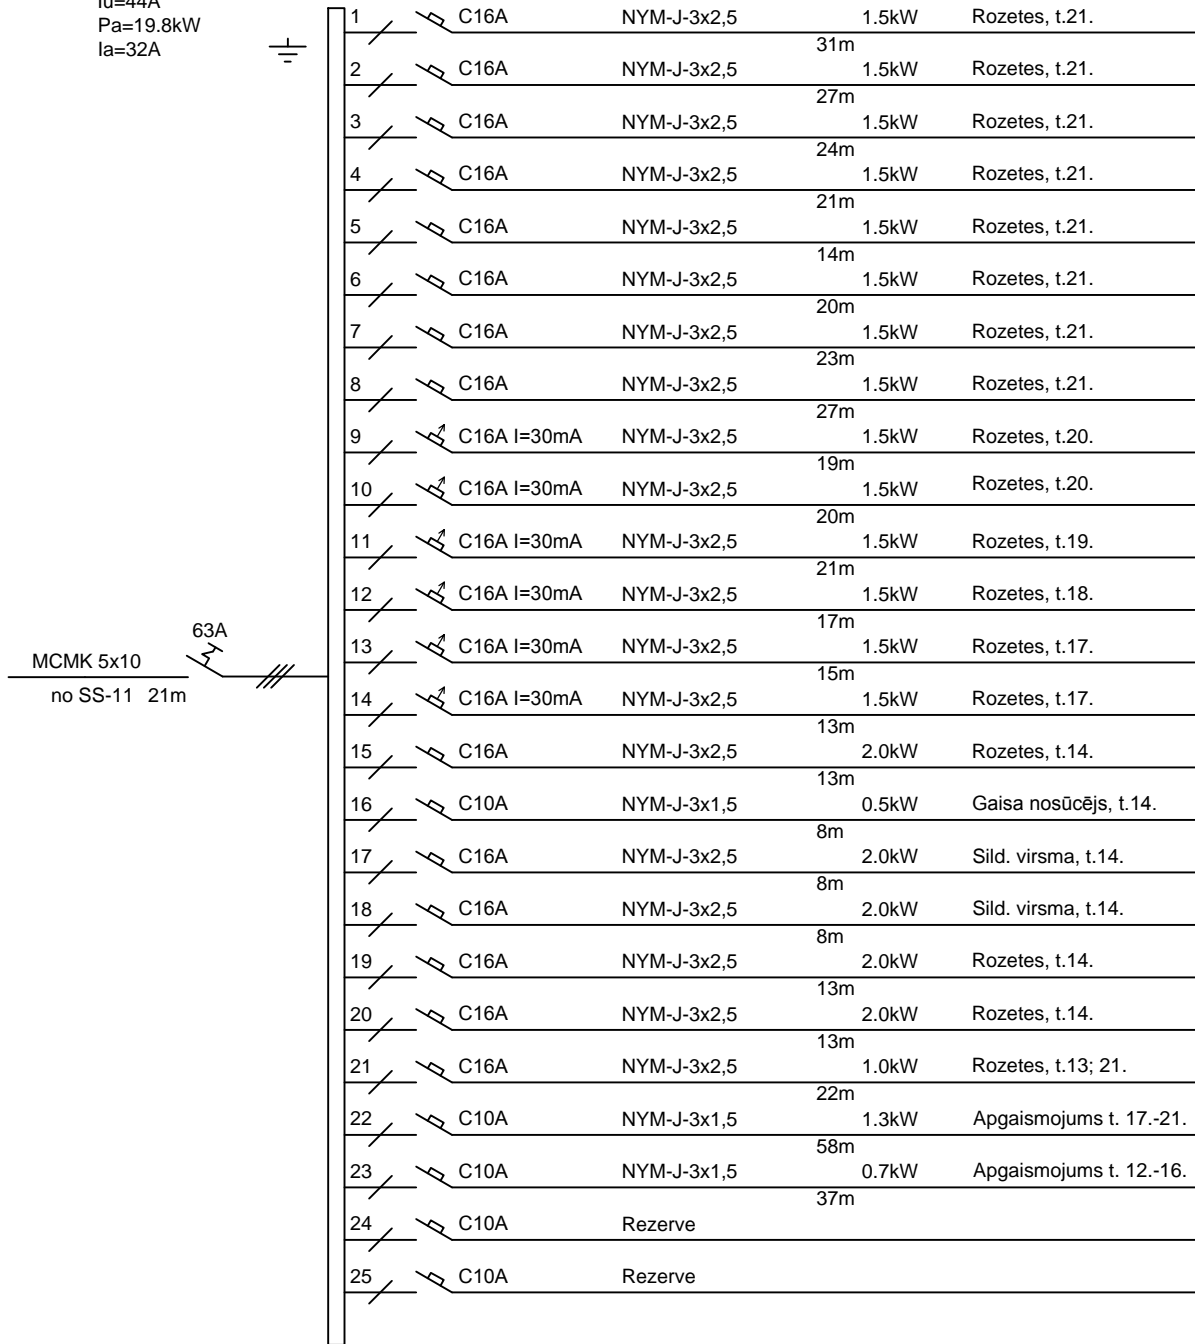

AMATS	V.UZVĀRDS	PARAKSTS	DATUMS	PASŪTĪTĀJS	Valkas novada dome Reģ.Nr. 90009114839 Semināra iela 9, Valka, Valkas novads, LV-4701	DAĻAS MARKA EL		STADIJA BP
BŪVPROJEKTA VADĪTĀJS	P. Ladusāns		09.02.2016	OBJEKTS MULTIFUNKCIONĀLĀ JAUNATNES CENTRA VIENKĀRŠOTĀ ATJAUNOŠANA Semināra iela 21, Valka, Valkas novads, LV-4701		LAPA	LAPU SKAITS	MĒROGS
BŪVPROJEKTA DAĻAS VADĪTĀJS	I. Teterko		09.02.2016			EL-5	5	b/m
IZSTRĀDĀJA	I. Teterko		09.02.2016					
				LAPAS NOSAUKUMS Sadalnes SS-2, SS-3		ATBILDĪGAIS PROJEKTĒTĀJS: SIA "Alberts GS" 40003312682, "Stik āni", Stīukalna pagasts, Riebiņu novads, LV-5331		
						PROJEKTĒTĀJS:  IxCom		
						Starta iela 1, LV-1026, Rīga, tel. (+371) 67370078, fakss (+371) 67370089, ixcom@ixcom.lv, www.ixcom.lv		
ARHĪVA NR.	0803/16							