



Jaunatnes centrs Semināra ielā 21, Valka

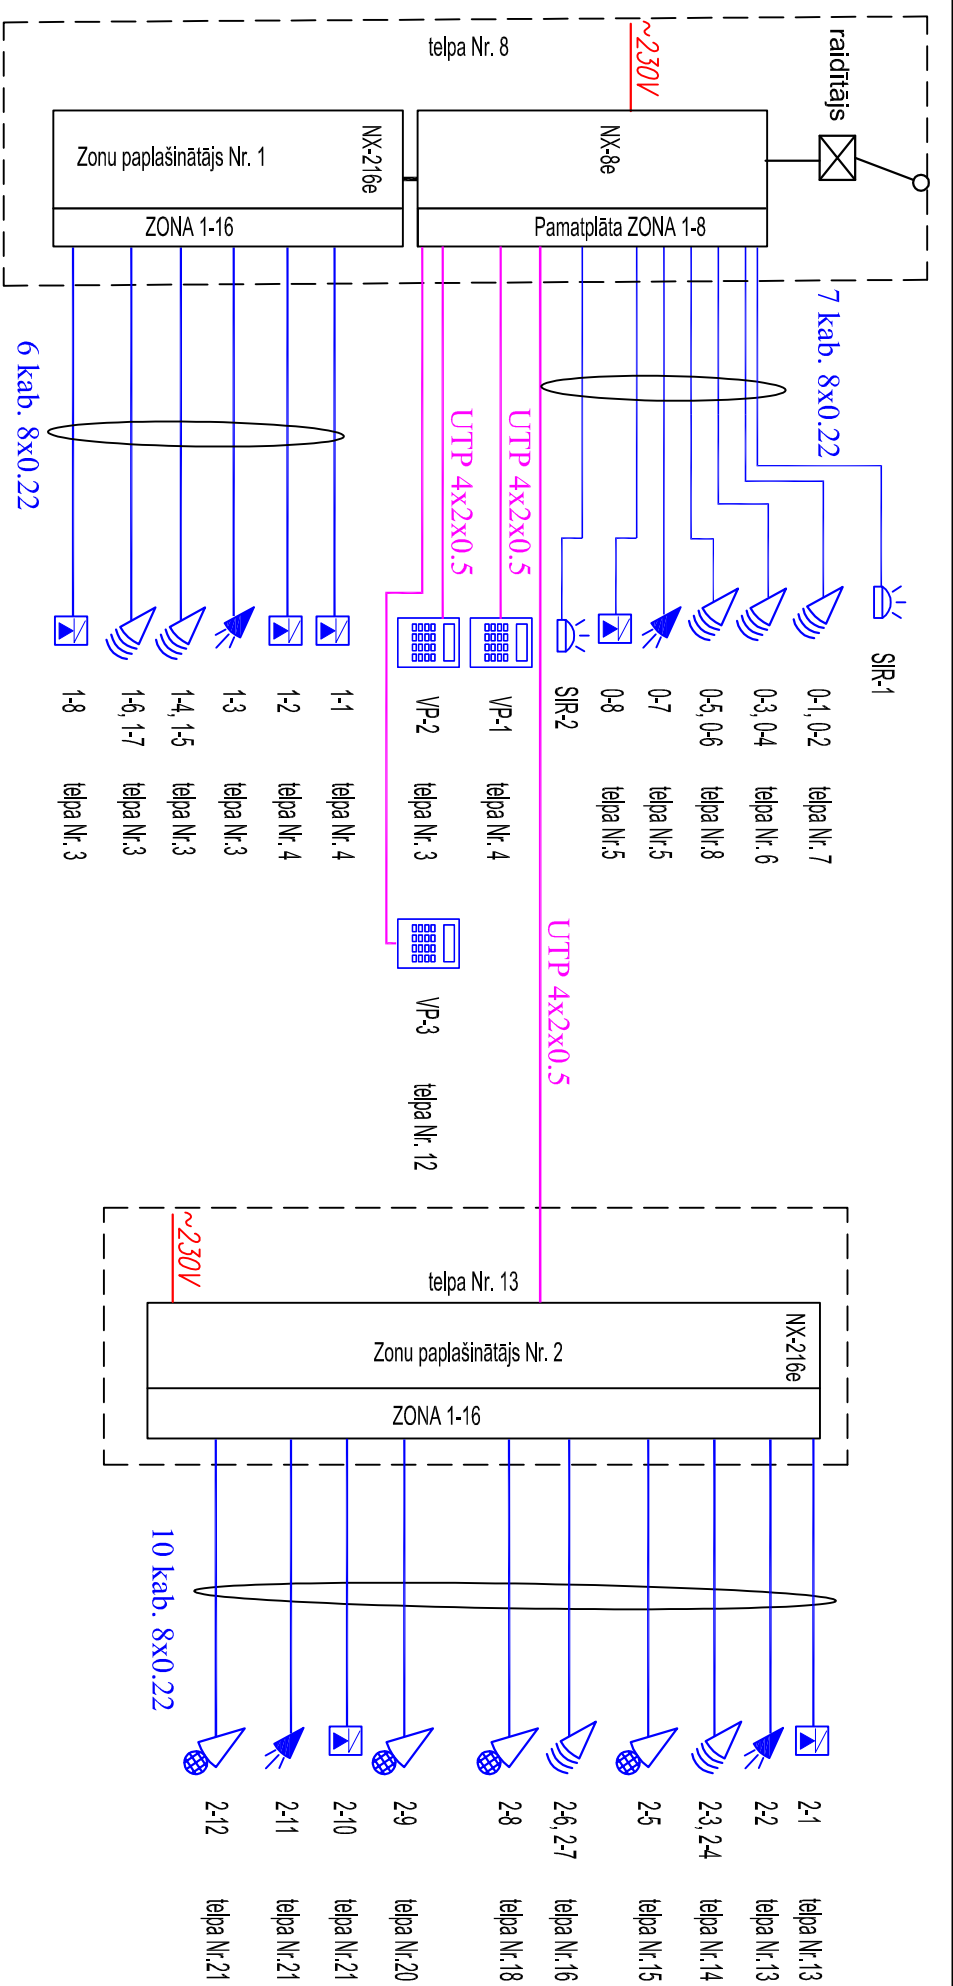

## PIENĒMĒTIE APZĪMĒJUMI:

- kustību detektors + stikla pīšana ;
- stikla pīšanas detektors;
- kustību detektors
- magnētiskais kontakts;
- vadības panelis;
- trauksmes sīrēna ;
- apsardzes signalizācijas kabelis;
- UTP kabelis 4x2x0,5

AMATS	V.UZVĀRDS	PARAKSTS	DATUMS	PASŪTĪTAIS	RĀŠĒJUMS	STADIJA
				<b>Valkas novada dome</b> Reģ.Nr. 90009114839 Semināra iela 9, Valka, Valkas novads, LV-4701	<b>ESS2-03</b>	<b>BP</b>
BŮVPROJEKTA DAĻAS VADītAJS	S.Komarova		14.03.2016	OBJEKTS <b>MUL TIFUNKCIONĀLĀ JAUNATNES CENTRA VIENKĀRŠOTĀ ATJAUNOŠANA</b> Semināra iela 21, Valka, Valkas novads, LV-4701	LAPA	LAPU SKAITS
Izstrādāja	S.Komarova		14.03.2016		1	1
						b/m
				LAPAS NOSAUKUMS <b>Elektronisko sakaru sistēmas. Apsardzes signalizācijas sistēma</b>	<b>ATBILDIGAIS PROJEKTĒTĀJS:</b> <b>SIA "Alberts GS"</b> 40003312682, "Sītkamī" Sītkalna pagasts, Riebiņu novads, LV-5331	
				Tīkla struktūrshēma	<b>PROJEKTĒTĀJS:</b>  Siera iela 1, LV-1026, Rīga, tel. (+371) 67370076, faks (+371) 67370089, lcom@lxcom.lv, www.lxcom.lv	
ARHIVA NR.	0503/16					