


IZMANTOTO UN PIEVIENOTO DOKUMENTU SARAKSTS

APZĪMĒJUMS	NOSAUKUMS	PIEZĪMES
	Izmantotie dokumenti	
LBN 221-15	Ēku iekšējais ūdensvads un kanalizācija	
LBN 202-01	Būvprojekta saturs un noformēšana	
	Pievienotie dokumenti	
ŪK/is-1	Materiālu specifikācija	

SISTĒMAS NOSAUKUMS	H m. ū. st.	ŪDENS PATĒRINŠ				
		m³/dnn	m³/h	l/sek		
Ū1	18	1,0	0,7	0,7		
K1		1,0	0,7	2,3		

Ū1	AUKSTAIS ŪDENSVADS
S3	KARSTAIS ŪDENSVADS
S4	CIRKULĀCIJAS CAURUĻVADS
K1	SAIMNIECISKĀ KANALIZĀCIJA
K	KLOZETA SĒDPODS
D	DUŠA
M	ROKU MAZGĀTNE
R	REVĪZIJA
TL	TĪRAMĀ LŪKA

AMATS	V.UZVĀRDS	PARAKSTS	DATUMS	PASŪTĪTĀJS Valkas novada dome Reģ.Nr. 90009114839	PASŪTĪJUMA Nr.	DALAS MARKA	STADIJA
					VND/4- 22/16/15	ŪK	BP
BŪVPROJEKTA DALAS VADĪTĀJS	M. Krēslis		20.03.2016	OBJEKTS MULTIFUNKCIONĀLS JAUNATNES INICIATĪVU CENTRS Semināra iela 21, Valka, Valkas novads	LAPA	LAPU SKAITS	MĒROGS
RASĒJA	M. Krēslis		20.03.2016		1	6	1:100
				LAPAS NOSAUKUMS	SIA "Alberts GS" 40003312682, "Stikāni", ST.Jukalna pagasts, Riebiņu novads, LV-5331 Būvkr.reģ.nr. 0070-R		
ARHĪVA NUMURS	VND/4-22/16/15			VISPĀRĒJIE RĀDĪTĀJI			

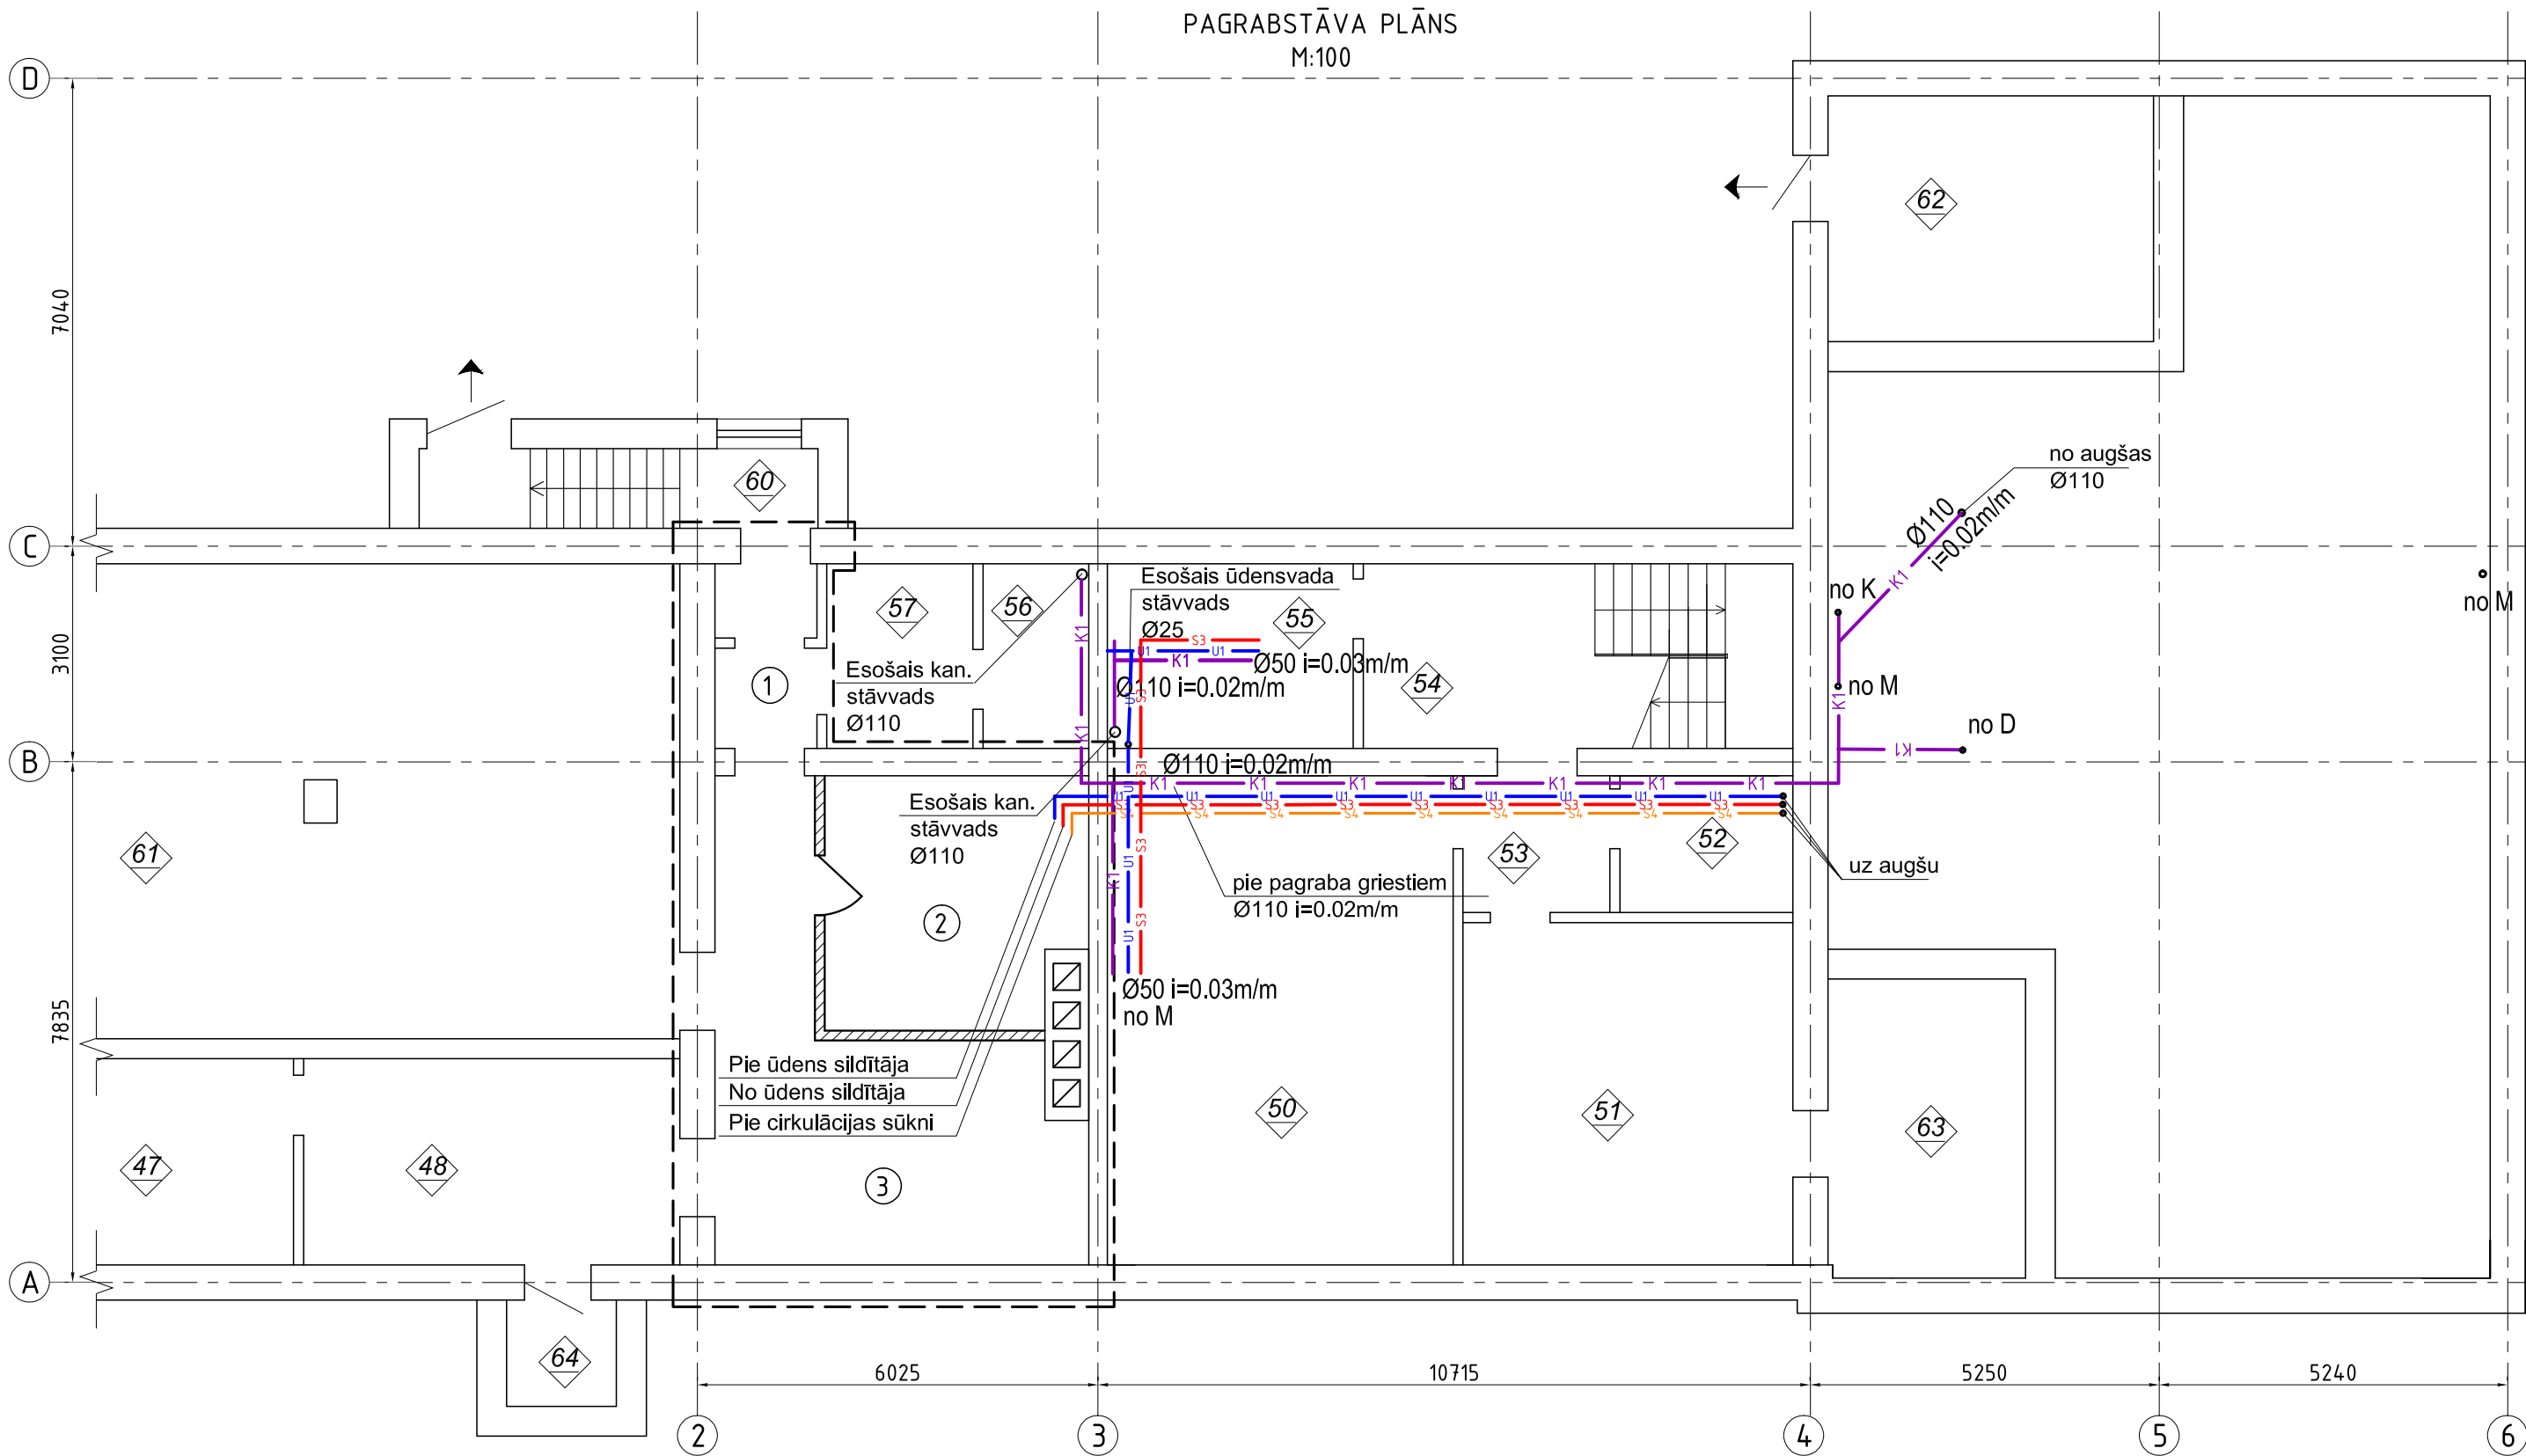


Projekētēšanas darbu zonas telpu eksplikācija		
Telpas Nr.	Nosaukums	Platība, m²
1.	Gaitenis	4.18
2.	Siltummezgls	14.42
3.	Pieliekamias	24.15
KOPA:		42.75

Telpu eksplikācija(ārpus projektēšanas darbu zonas)		
Telpas Nr.	Nosaukums	Platība, m²
47.	Pagrabs	15.4
48.	Pagrabs	19.8
50.	Akumulātoru telpa	39.3
51.	Noliktava	24.5
52.	Skābes telpa	5.7
53.	Gaitenis	4.2
54.	Kāpņu telpa	8.5

55.	Darbnīca	9.8
56.	Siltummezgls	4.2
57.	Priekštelpa	5.4
60.	Kāpņu telpa	7.2
62.	Noliktava	18.1
63.	Kabeļu telpa	13.1
64.	Rezerves izeja	2.6
KOPA:		174.8

AMATS	V.UZVĀRDS	PARAKSTS	DATUMS	PASŪTĪTĀJS	PASŪTĪTUMA Nr.	DALAS MARKA	STADIJA
				Valkas novada dome Reģ.Nr. 90009114839	VND/4-22/16/15	ŪK	BP
BŪVPROJEKTA DALAS VADĪTĀJS	M. Krēsiliņš		20.03.2016	OBJEKTS	LAPA	LAPU SKAITS	MĒROGS
RASĒJA	M. Krēsiliņš		20.03.2016	MULTIFUNKCIONĀLS JAUNATNES INICIATĪVU CENTRS Semināra iela 21, Valka, Valkas novads	2	6	1:100
ARHĪVA NUMURS	VND/4-22/16/15			LAPAS NOSAUKUMS	SIA "Alberts GS"		
				PAGRABSTĀVA PLĀNS	40003312682, "Stikāni", S.T.Jukalna pagasts, Riebiņu novads, LV-5331 Būvkr. reģ.nr. 0070-R		

1. STĀVA PLĀNS
M 1:100

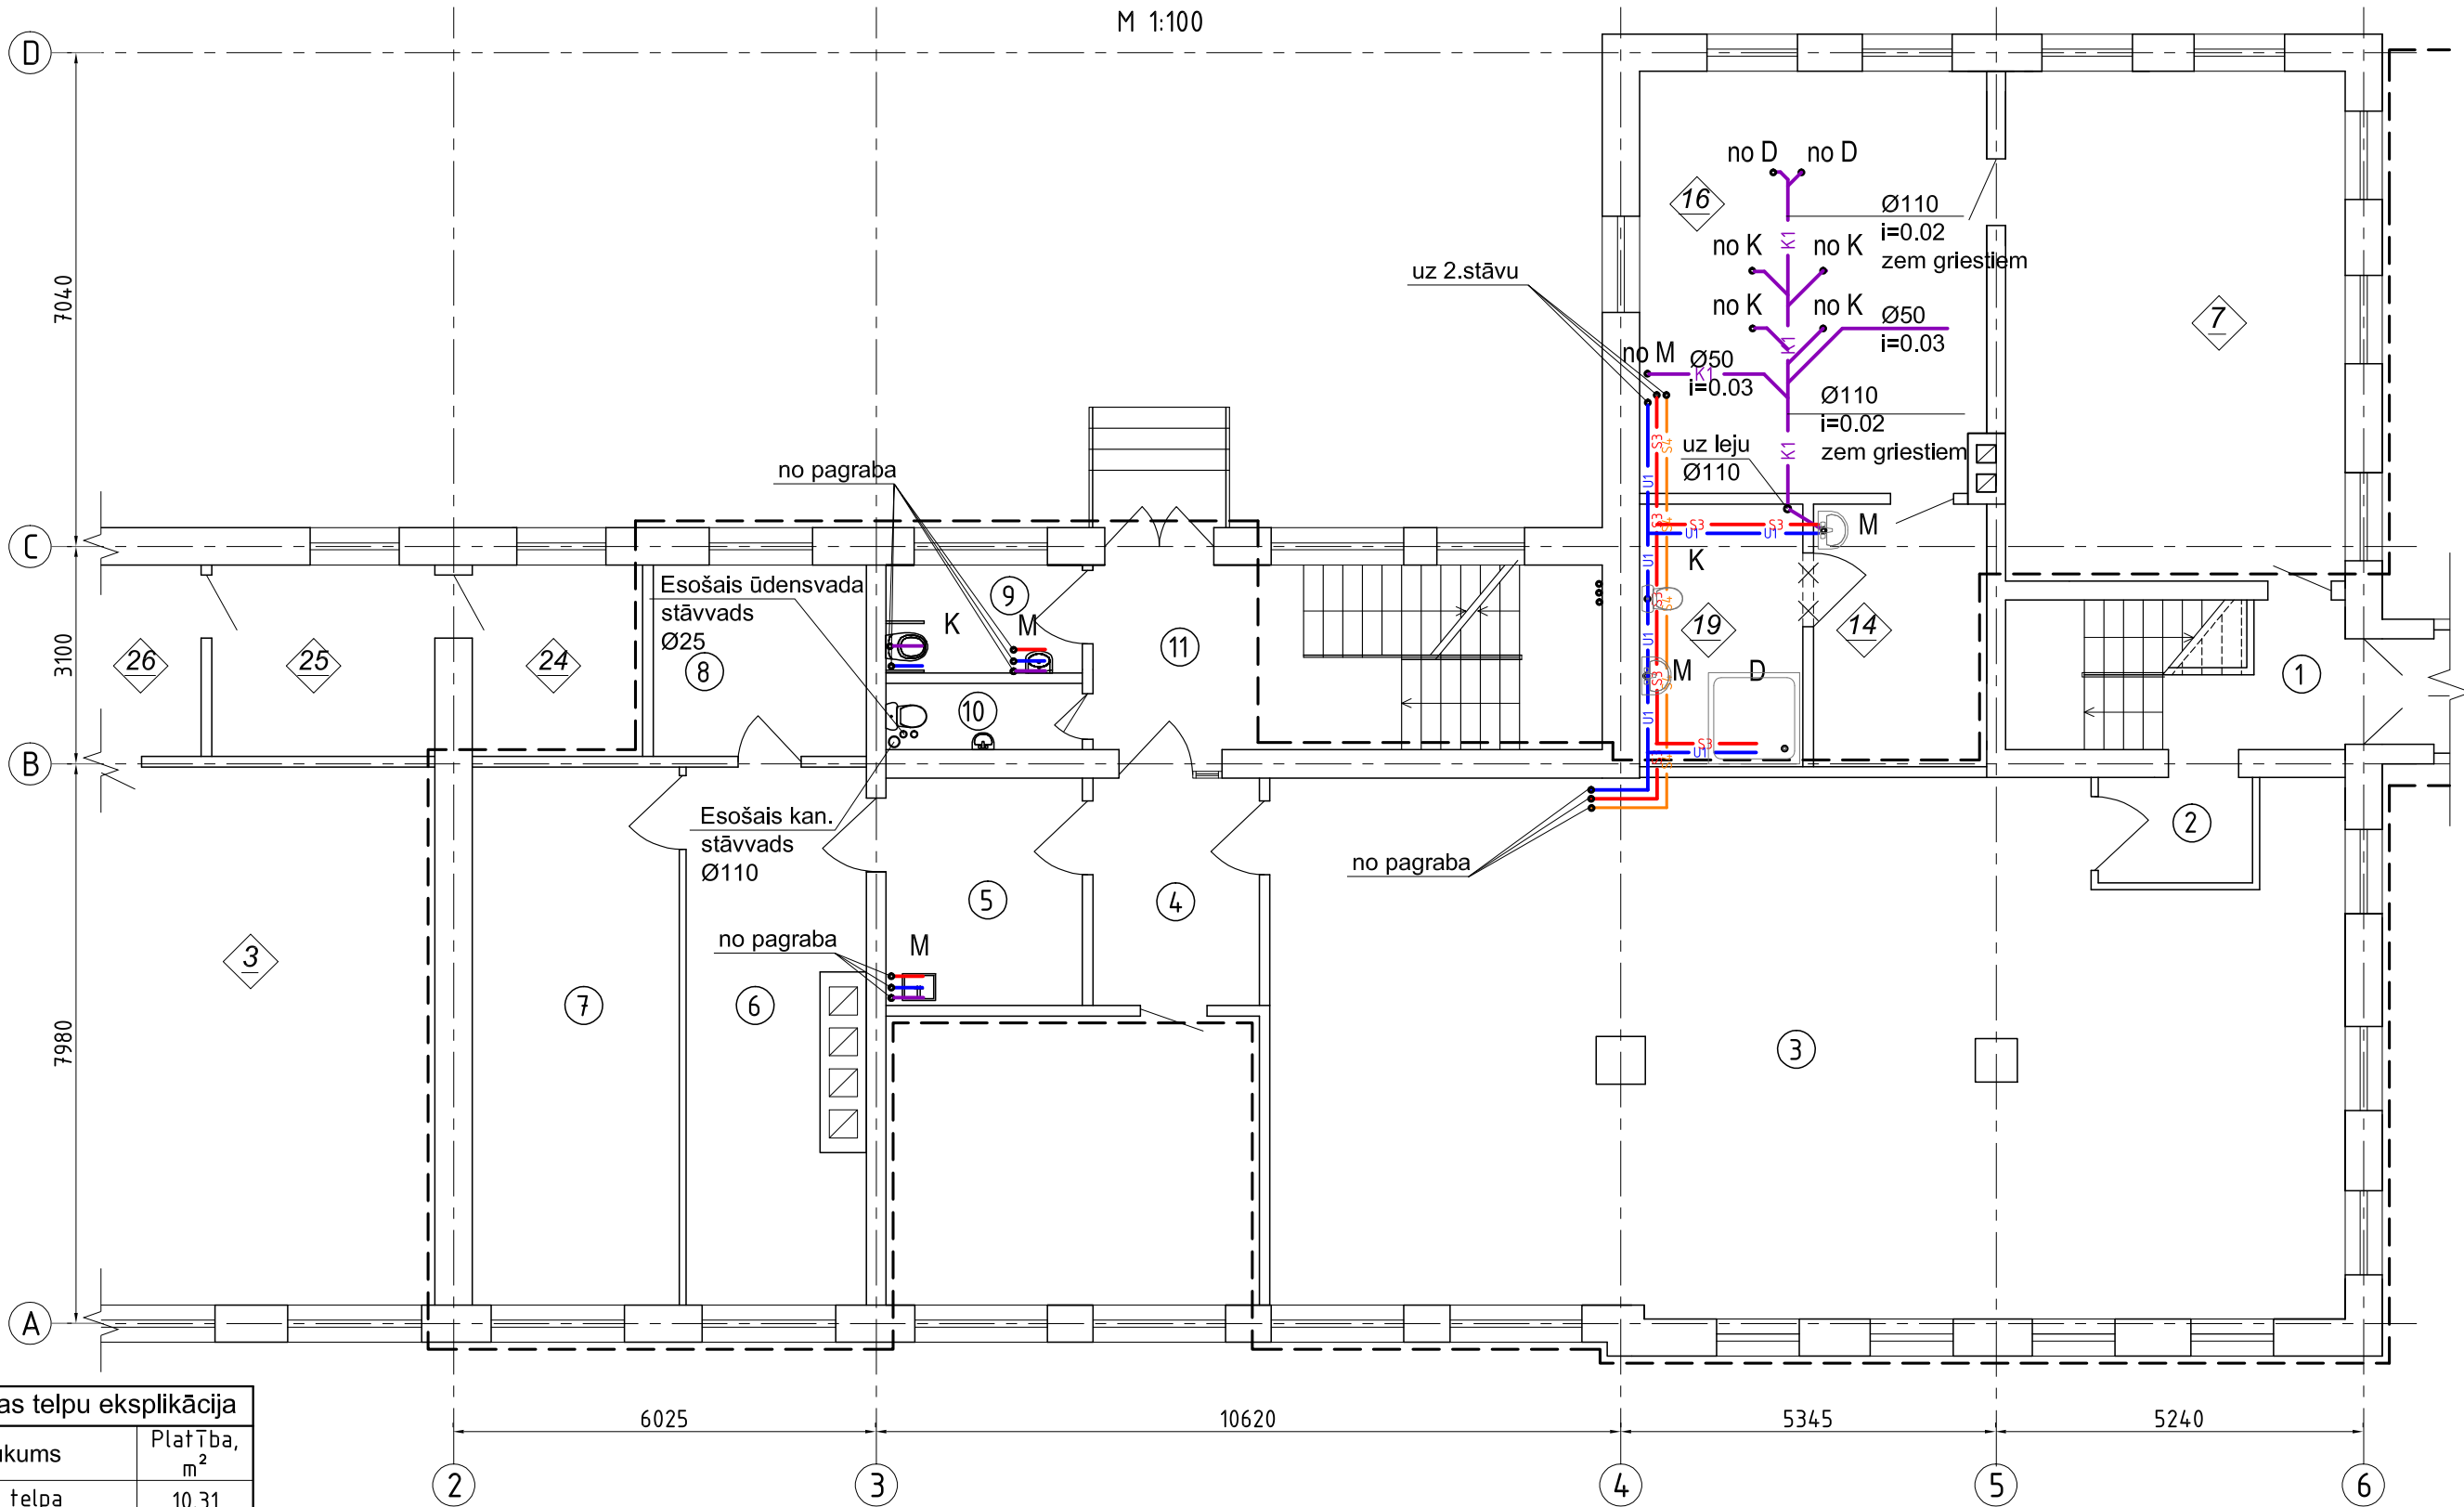

Projektējamās zonas telpu eksplikācija


Telpas Nr.	Nosaukums	Platība, m²
1.	Kāpņu telpa	10.31
2.	Vējtveris	3.30
3.	Sanāksmju telpa	112.02
4.	Gaitenis	7.67
5.	Palīgtelpa	9.07
6.	Informācijas centrs	18.01
7.	Sanāksmju telpa	22.63
8.	Pieliekamais	8.30
9.	Tualete	4.31
10.	Tualete	2.63
11.	Kāpņu telpa	6.18
KOPĀ:		204.43

Telpu (ārpus projektējamās zonas) eksplikācija

Telpas Nr.	Nosaukums	Platība, m²
3.	RSU	40.0
7.	Administratīvā telpa	25.5
14.	Gaitenis	6.3
16.	Administratīvā telpa	23.8
19.	Noliktava	8.3
24.	Tualete	5.3
25.	Priekštelpa	9.1
26.	Gaitenis	4.9
KOPĀ:		123.2

AMATS	V.UZVĀRDS	PARAKSTS	DATUMS	PASŪTĪTĀJS	PASŪTĪTUMA Nr.	DALAS MARKA	STADIJA
				Valkas novada dome Reģ.Nr. 90009114839	VND/4-22/16/15	ŪK	BP
BŪVPROJEKTA DALAS VADĪTĀJS	M. Krēsīņš		20.03.2016	OBJEKTS	LAPA	LAPU SKAITS	MĒROGS
RASĒJA	M. Krēsīņš		20.03.2016	MULTIFUNKCIONĀLS JAUNATNES INICIATĪVU CENTRS Semināra iela 21, Valka, Valkas novads	3	6	1:100
ARHĪVA NUMURS	VND/4-22/16/15			LAPAS NOSAUKUMS	SIA "Alberts GS"		
				1. STĀVA PLĀNS	40003312682, "Sīkāni", Sīkālkalna pagasts, Riebiņu novads, LV-5331 Būvkr. reģ.nr. 0070-R		


2. STĀVA PLĀNS
M 1:100

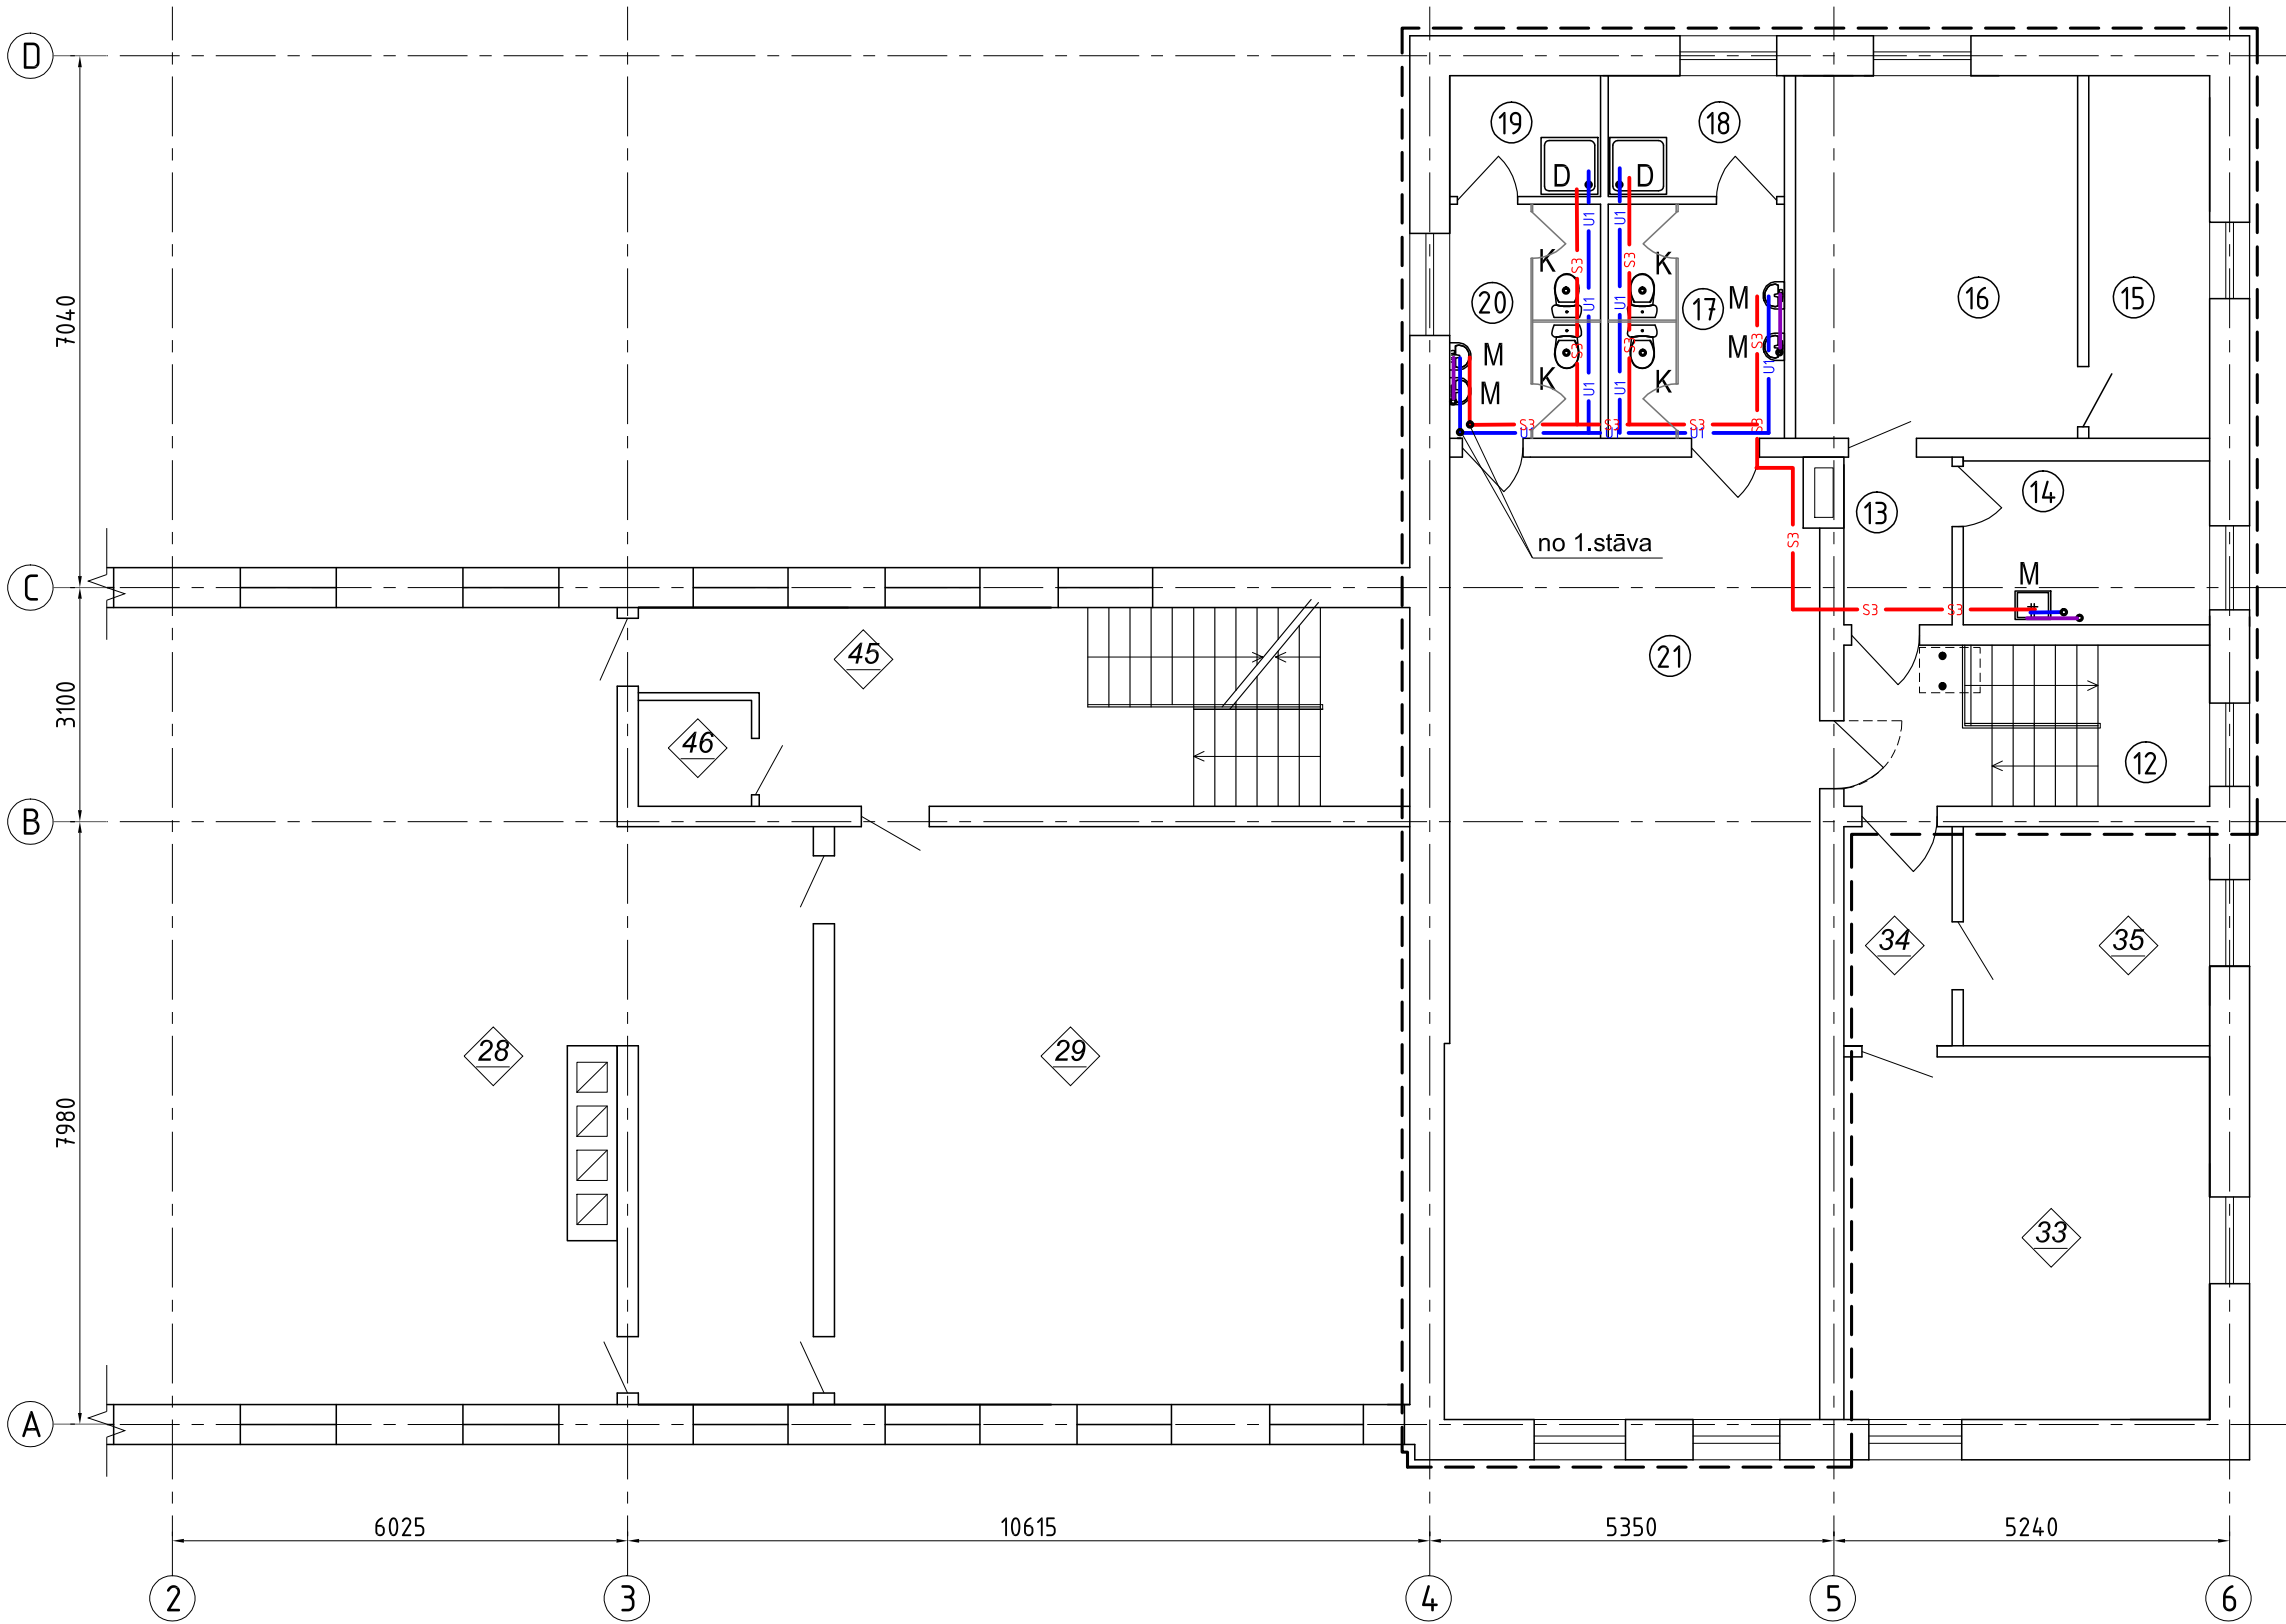

Projektēšanas darbu zonas telpu eksplikācija		
Telpas Nr.	Nosaukums	Platība, m ²
12.	Kāpņu telpa	10.31
13.	Gaitenis	3.17
14.	Virtuve	7.07
15.	Pieliekamais	7.68
16.	Mēģinājumu telpa	17.90
17.	Sanitārais mezgls	7.22
18.	Dušas telpa	3.73
19.	Dušas telpa	3.20
20.	Sanitārais mezgls	6.20
21.	Hostelis	62.54
KOPĀ:		129.02

Telpu eksplikācija (ārpus projektēšanas darbu zonas)		
Telpas Nr.	Nosaukums	Platība, m ²
28.	ATS telpa	197.5
29.	Datoru centra telpa	49.8
33.	Administratīvā telpa	24.2
34.	Gaitenis	3.6
35.	LMT telpa	8.2
45.	Kāpņu telpa	26.5
46.	Tualete	1.8
KOPĀ:		311.6

AMATS	V.UZVĀRDS	PARAKSTS	DATUMS	PASŪTĪTĀJS	Valkas novada dome Reģ.Nr. 90009114839	PASŪTĪTUMA Nr. VND/4- 22/16/15	DALAS MARKA ŪK	STADIJA BP
BŪVPROJEKTA DALAS VADĪTĀJS	M. Krēsiņš		20.03.2016	OBJEKTS	MULTIFUNKCIONĀLS JAUNATNES INICIATĪVU CENTRS Semināra iela 21, Valka, Valkas novads	LAPA	LAPU SKAITS	MĒROGS
RASĒJA	M. Krēsiņš		20.03.2016			4	6	1:100
ARHĪVA NUMURS	VND/4-22/16/15			LAPAS NOSAUKUMS	2. STĀVA PLĀNS	SIA "Alberts GS" 40003312682, "Stikāni", Sīļukalna pagasts, Riebiņu novads, LV-5331 Būvkr. reģ.nr. 0070-R		

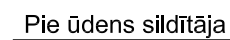

AMATS	V.UZVĀRDS	PARAKSTS	DATUMS	PASŪTĪTĀJS	PASŪTĪJUMA Nr.	DALAS MARKA	STADIJA
				Valkas novada dome Reģ.Nr. 90009114839	VND/4- 22/16/15	ŪK	BP
BŪVPROJEKTA DALAS VADĪTĀJS	M. Krēsliņš		20.03.2016	OBJEKTS	LAPA	LAPU SKAITS	MĒROGS
				MULTIFUNKCIONĀLS JAUNATNES INICIATĪVU CENTRS Semināra iela 21, Valka, Valkas novads	5	6	1:100
RASĒJA	M. Krēsliņš		20.03.2016				
				LAPAS NOSAUKUMS	SIA "Alberts GS"		
				ŪDENSVADU SHĒMA	40003312682, "Stikāni", St.Jukalna pagasts, Riebiņu novads, LV-5331 Būvķ.reģ.nr. 0070-R		
ARHĪVA NUMURS	VND/4-22/16/15						

Nr.p.k.	NOSAUKUMS	Ø	MĒRV.	DAUDZUMS	PIEZĪMES
	ŪDENSVADES Ū1				
1.	ŪDENSVADES NO DAUDZSLĀNŲ AR ALUMINIJA SLĀNI CAURULĒM AR 4mm PORGUMIJAS PRETKONDENSĀCIJAS IZOLĀCIJU 0,040 w/mK	Ø25 x 2,5	t. m	32	
2.	ŪDENSVADES NO DAUDZSLĀNŲ AR ALUMINIJA SLĀNI CAURULĒM AR 4mm PORGUMIJAS PRETKONDENSĀCIJAS IZOLĀCIJU 0,040 w/mK	Ø20 x 2,25	t. m	12	
3.	ŪDENSVADES NO DAUDZSLĀNŲ AR ALUMINIJA SLĀNI CAURULĒM AR 4mm PORGUMIJAS PRETKONDENSĀCIJAS IZOLĀCIJU 0,040 w/mK	Ø16 x 2	t. m	38	
4.	LODVEIDA VENTILIS	Dn20	gab.	1	
5.	LODVEIDA VENTILIS	Dn15	gab.	2	
6.	MINIVENTILIS	Dn15	gab.	16	
7.	PRETVĀRSTS	Dn20	gab.	1	
8.	ROKU MAZGĀTNES JAUCĒJKRĀNS	Dn15	kompl.	7	
9.	DUŠAS JAUCĒJKRĀNS AR SIETIŅU	Dn15	kompl.	3	
10.	SAVIENOJOŠĀS UN STIPRINOŠĀS DETALĀS		kompl.	1	
	ŪDENSVADES S3,S4				
1.	ŪDENSVADES NO DAUDZSLĀNŲ AR ALUMINIJA SLĀNI CAURULĒM AR 12mm PORGUMIJAS IZOLĀCIJU 0,040 w/mK	Ø25 x 2,5	t. m	32	
2.	ŪDENSVADES NO DAUDZSLĀNŲ AR ALUMINIJA SLĀNI CAURULĒM AR 12mm PORGUMIJAS IZOLĀCIJU 0,040 w/mK	Ø20 x 2,25	t. m	12	
3.	ŪDENSVADES NO DAUDZSLĀNŲ AR ALUMINIJA SLĀNI CAURULĒM AR 12mm PORGUMIJAS IZOLĀCIJU 0,040 w/mK	Ø16 x 2	t. m	60	
4.	MINIVENTILIS	Dn15	kompl.	10	
5.	LODVEIDA VENTILIS	Dn20	gab.	1	
6.	LODVEIDA VENTILIS	Dn15	gab.	2	
7.	SAVIENOJOŠĀS UN STIPRINOŠĀS DETALĀS	Dn15	gab.	1	

[illegible]

AMATS	V.UZVĀRDS	PARAKSTS	DATUMS	PASŪTĪTĀJS	PASŪTĪTUMA Nr.	DALAS MARKA	STADIJA
				Valkas novada dome Reģ.Nr. 90009114839	VND/4- 22/16/15	ŪK	BP
BŪVPROJEKTA DALAS VADĪTĀJS	M. Krēsliņš		20.03.2016	OBJEKTS	LAPA	LAPU SKAITS	MĒROGS
				MULTIFUNKCIONĀLS JAUNATNES INICIATĪVU CENTRS Semināra iela 21, Valka, Valkas novads	6	6	1:100
RASĒJA	M. Krēsliņš		20.03.2016				
				LAPAS NOSAUKUMS	SIA "Alberts GS"		
				MATERIĀLU SPECIFIKĀCIJA	40003312682, "Stikāni", Sīļukalna pagasts, Riebiņu novads, LV-5331 Būvķ.reģ.nr. 0070-R		
ARHĪVA NUMURS	VND/4-22/16/15						