


Pieņemtie apzīmējumi:

- Projektējamās konstrukcijas;
- D1 Durvju marķējums;
- S-1 Sienu marķējums

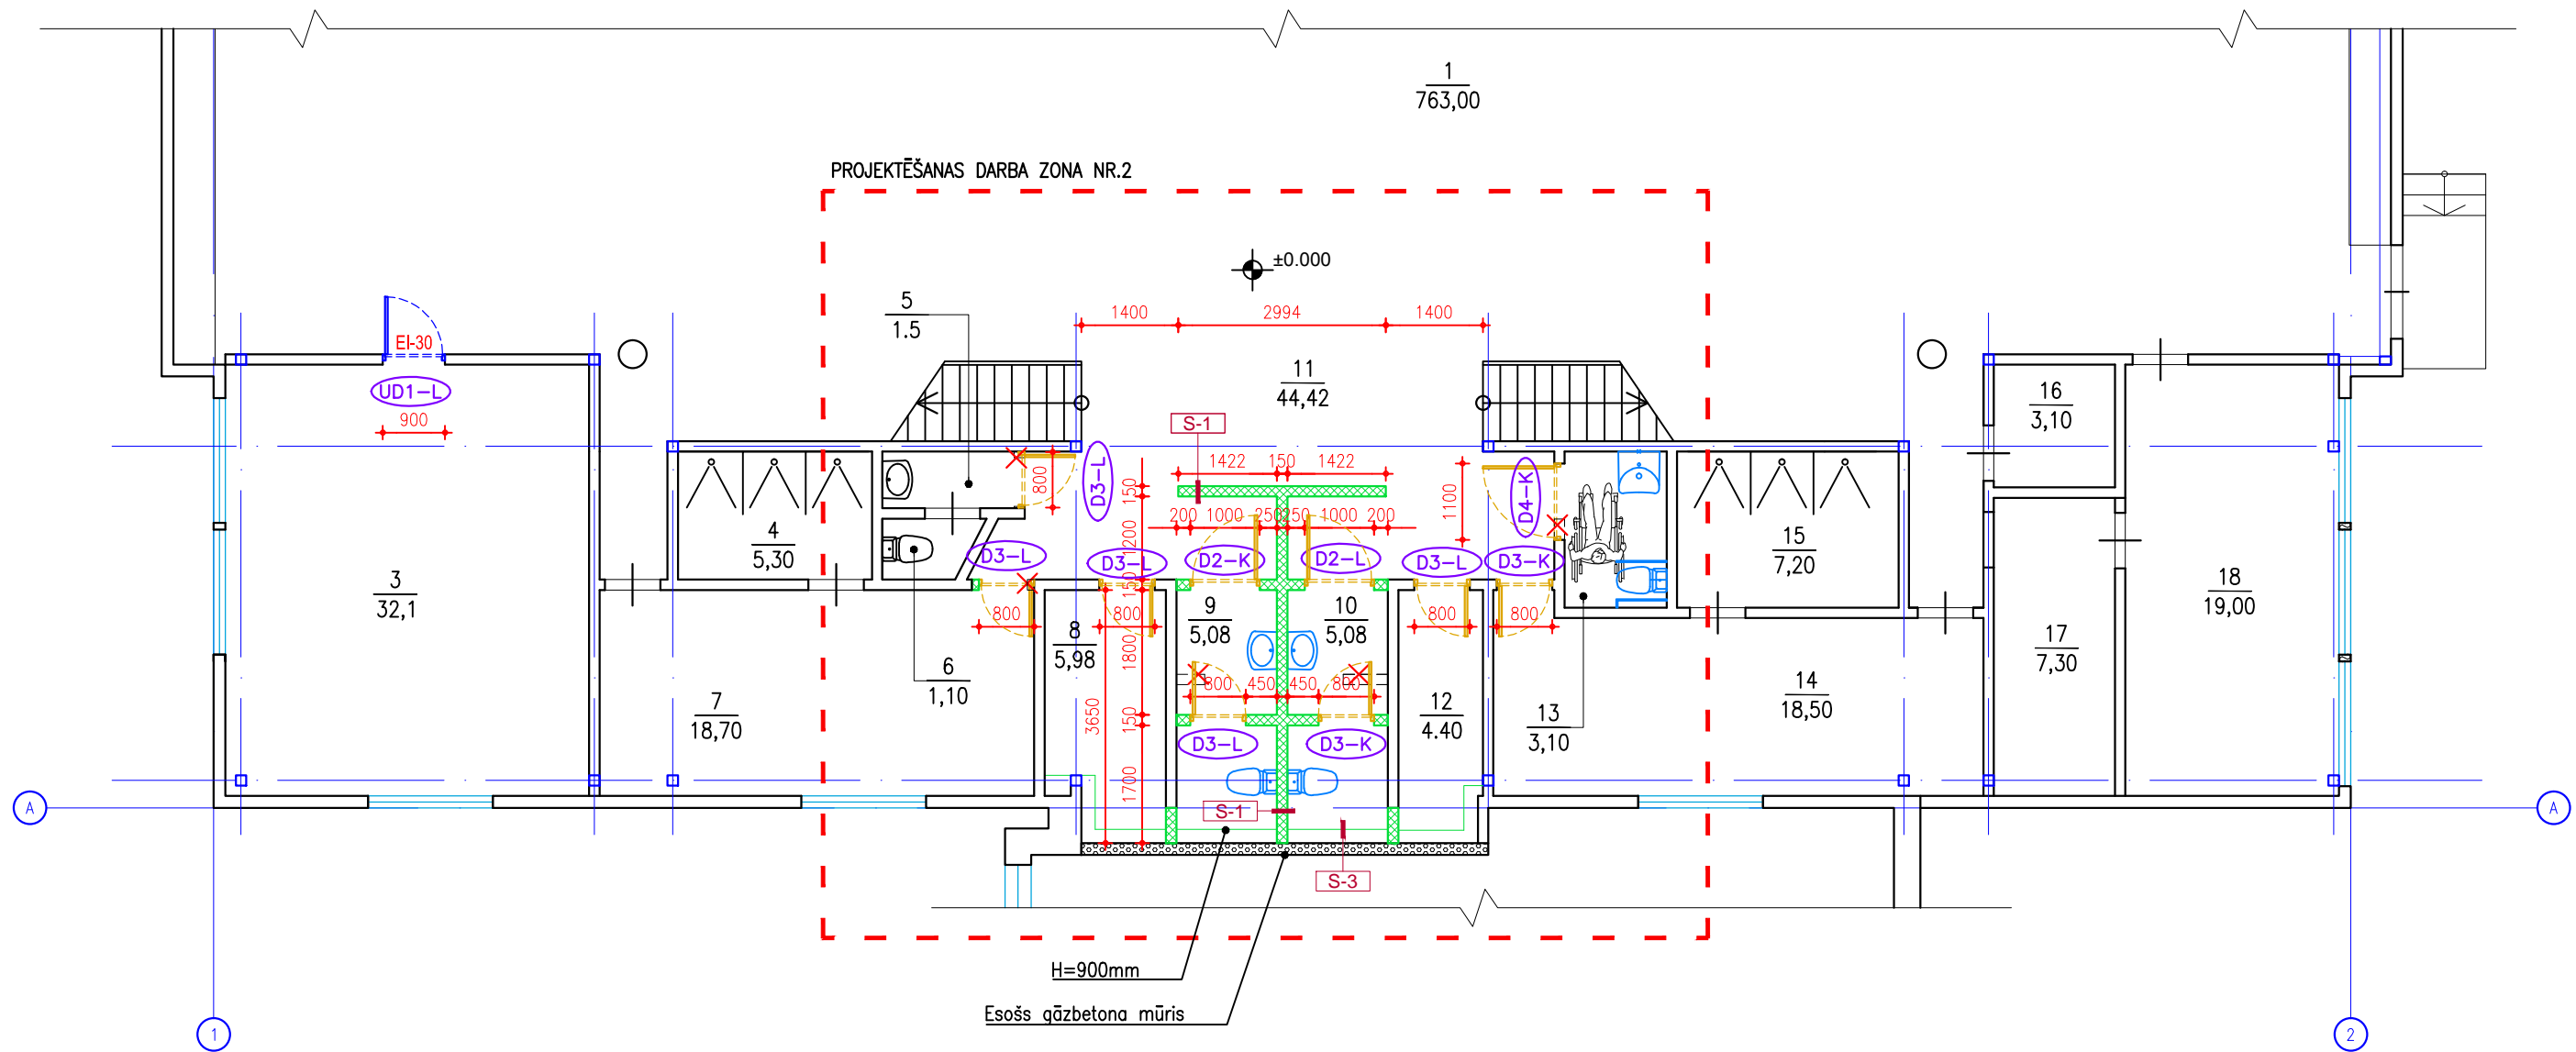

#### 1.STĀVA TELPU EKSPLIKĀCIJA

Nr.p.k.	Telpas nosaukums	Platība
1	Sporta zāle	763,00
2	Vējtveris	9,78
3	Ventkamera, Siltummezgls	32,10
4	Duša	5,30
5	Priekštelpa	1,50
6	Tualetes	1,10
7	Ģērbtuve	18,70
8	Noliktava	5,98
9	Tualetes	5,08
10	Tualetes	5,08
11	Gaitenis	44,42
12	Noliktava	4,40
13	Invalidu tualetes	3,10
14	Ģērbtuve	18,50
15	Duša	7,20
16	Noliktava	3,10
17	Noliktava	7,30
18	Noliktava	19,00
KOPĀ		954,64

Pasūtītāja nosaukums VALKAS NOVADA PAŠVALDĪBA UZŅ. REG. NR. 90009114839 SEMINĀRA IELA 9, VALKA, VALKAS NOV., LV-4701		Būvobjekta nosaukums VALKAS NOVADA BĒRNU – JAUNATNES SPORTA SKOLAS SPORTA HALLES VIENKĀRŠOTĀ ATJAUNOŠANA VAROŅU IELĀ 35B, VALKĀ, VALKAS NOV., LV-4701	
Projektētāja nosaukums <b>agarchitecture</b> Projektēšanas birojs SIA "AG architecture" Uza. reģ. Nr.40003890412, Licences Nr.8617-R Anniemuižas bulvāris 38-33, Rīga, LV-1067, Latvija, Tālr. +37129876808 info@agarchitecture.lv www.agarchitecture.lv		Rasējuma lapas nosaukums 1.STĀVA PLĀNA FRAGMENTS; PROJEKTĒŠANAS DARBA ZONA NR.2	
Būvprojekta vadītājs BAIBA MAIKE		Pasūtījuma Nr. VND/2015/42	Rasējuma marka AR
Būvprojekta daļas vadītājs ANDREJS GORODNIČIJS		Datums 22.04.2015	Rasējuma numurs 1:100
Būves kārta Būvprojektēšanas stadija VIENKĀRŠOTA ATJAUNOŠANA		AR-5	