

Pieņemtie apzīmējumi:




Projektējamās konstrukcijas;



Ugunsdroši atdalošie telpas;

Sienu marķējums

Durvju marķējums;

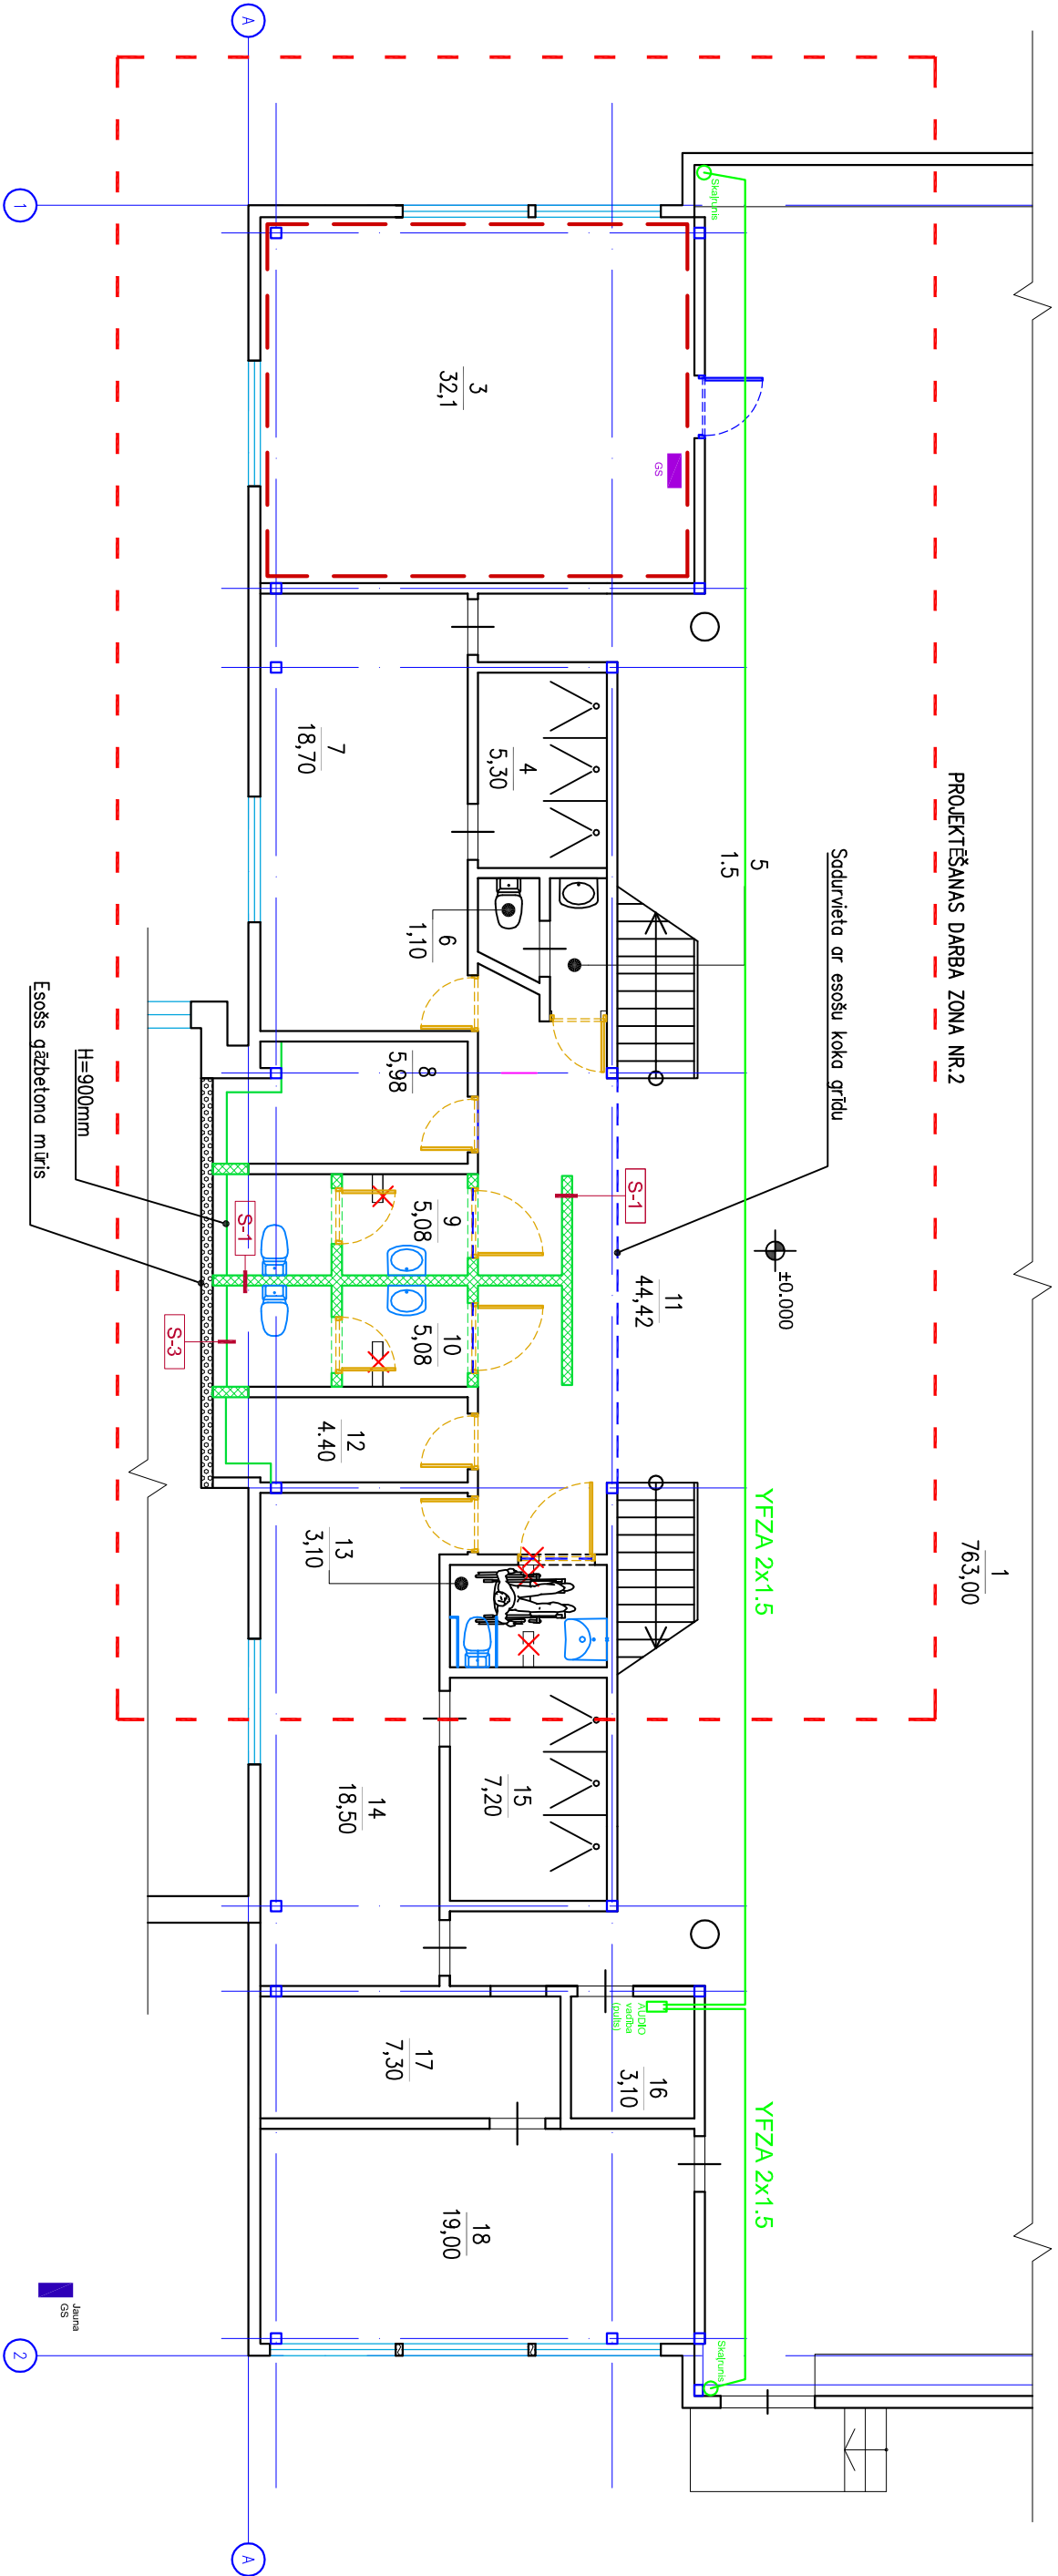

1.STĀVA TĒĻU EKSPĻIKĀCIJA		
Nr.p.k.	Telpas nosaukums	Plošība
1	Sporta zāle	763.00
2	Vēlīveris	9.78
3	Ventkāmera, Siltummezģis	32.10
4	Duša	5.30
5	Priekštelpa	1.50
6	Tuālete	1.10
7	Gēbluve	18.70
8	Noliktava	5.98
9	Tuālete	5.08
10	Tuālete	5.08
11	Gaitenis	44.42
12	Noliktava	4.40
13	Invaildu tuālete	3.10
14	Gēbluve	18.50
15	Duša	7.20
16	Noliktava	3.10
17	Noliktava	7.30
18	Noliktava	19.00
KOPĀ		954.64

NOSACĪTIE APZĪMĒJUMI




Audio iekārta



Audio skaļrunis



Montāžas līnija

Pasūtītāja nosaukums		Būvobjekta nosaukums	
VALKAS NOVADA PAŠVALDĪBA		VALKAS NOVADA BĒRNU – JAUNATNES	
UZŅ. REĢ. NR. 90009114839		SPORTA SKOLAS SPORTA HALLES VIENKĀRŠOTĀ ATJAUNOŠANA	
SEMINĀRA IELA 9, VALKA, VALKAS NOV., LV–4701		VAROŅU IEL. 35B, VALKĀ, VALKAS NOV., LV–4701	
Projektēja nosaukums		Rasījuma lapas nosaukums	
		1.STĀVA PLĀNA FRAGMENTI; AUDIO TĒKLI	
Projektēšanas birojs SIA "AG architecture" Uzņēm. reģ. Nr.40003890412, Licences Nr.8617–R Amiņmužiņas bulvāris 38–33, Rīga, LV–1067, Latvijā. Tālr. +37129876808 info@agarchitecture.lv www.agarchitecture.lv		Būvprojekta vadītājs BAIBA MAIKE	
Būvprojekta vadītājs ANDREJS GORODŅIČUJS		Pasūtītāja Nr. TP–2014/05	
Būvprojekta vadītājs IZSTĀDĪJA		Rasījuma mēroga VS	
Būvprojekta vadītājs VIENKĀRŠOTĀ ATJAUNOŠANA		Datums 16.02.2015	
		Mērogs 1:100	
		VS–	