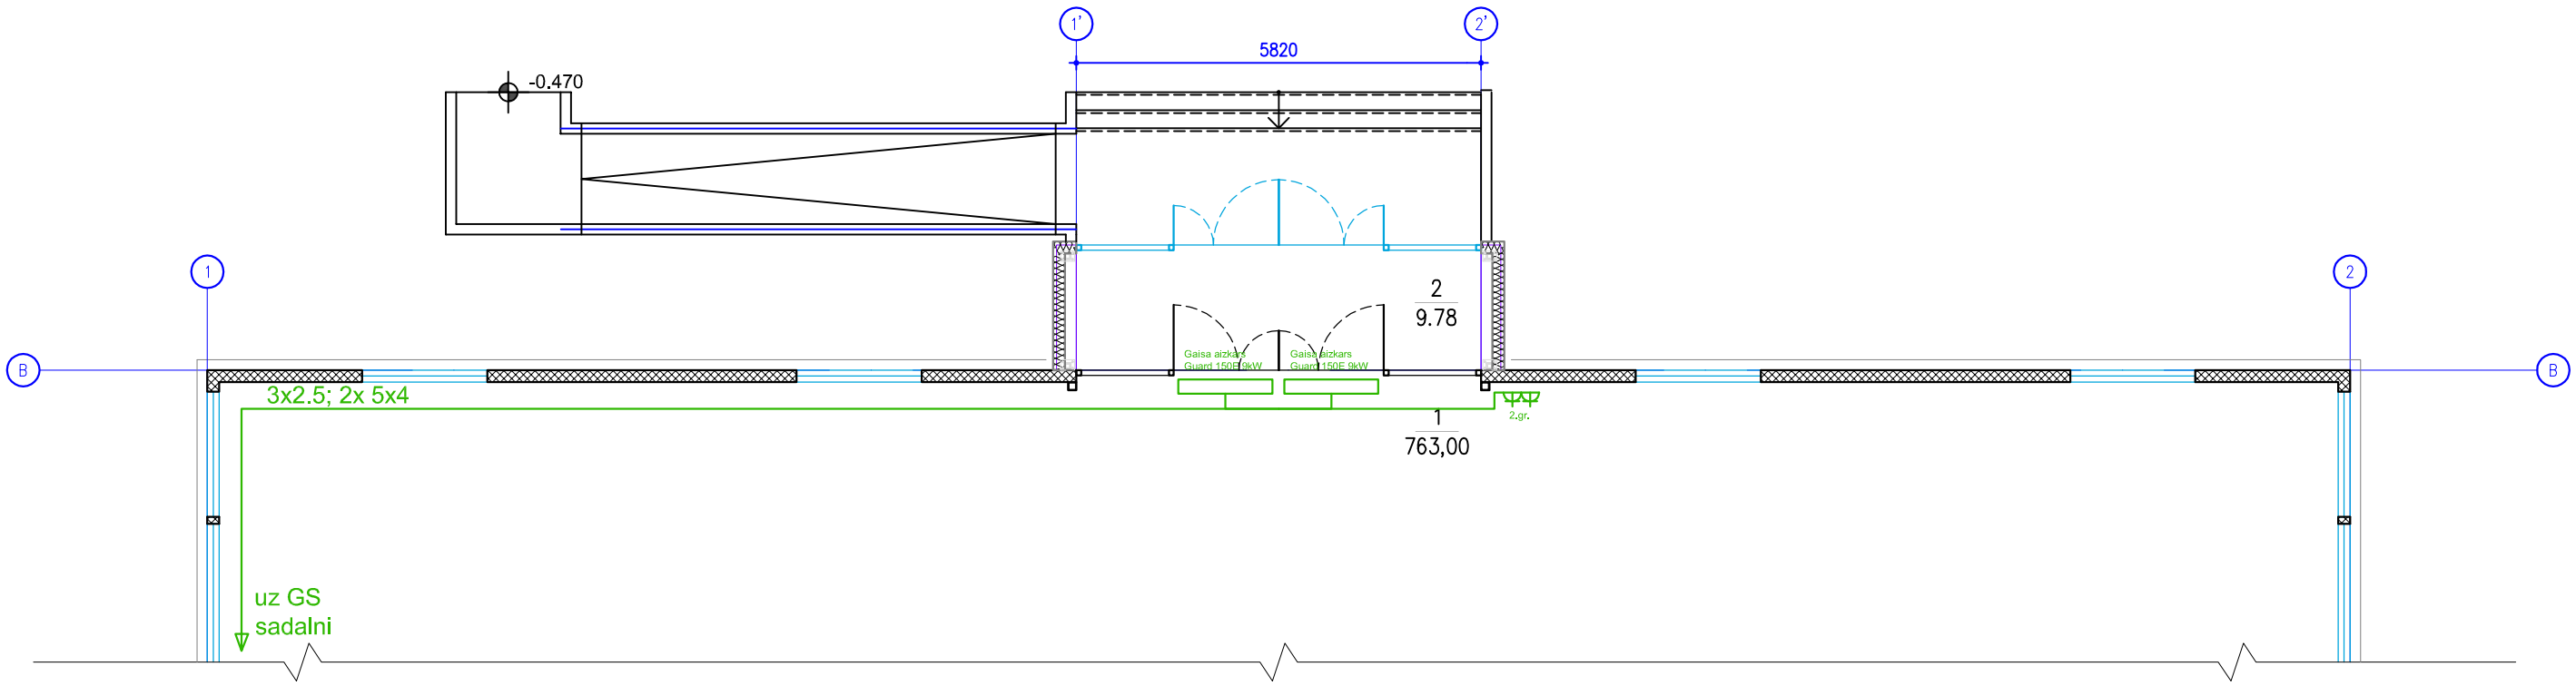

1.STĀVA TELPU EKSPLIKĀCIJA		
Nr.p.k.	Telpas nosaukums	Platība
1	Sporta zāle	763.00
2	Vējtveris	9.78
3	Ventkamera, Siltummezgls	32.10
4	Duša	5.30
5	Priekštelpa	1.50
6	Tualete	1.10
7	Ģērbtuve	18.70
8	Noliktava	5.98
9	Tualete	5,08
10	Tualete	5,08
11	Gaitenis	47.20
12	Noliktava	4.40
13	Invalīdu tualete	3.10
14	Ģērbtuve	18.50
15	Duša	7.20
16	Noliktava	3.10
17	Noliktava	7.30
18	Noliktava	19.00
	KOPĀ	957.42

APZĪMĒJUMI

- z/a kontakts ar zemēšanas spaili
- projektējamā spēka sadalne
- montāžas līnija

Pasūtītāja nosaukums

VALKAS NOVADA PAŠVALDĪBA
UZŅ. REĢ. NR. 90009114839
SEMINĀRA IELA 9, VALKA, VALKAS NOV., LV-4701

Būvobjekta nosaukums

VALKAS NOVADA BĒRNU - JAUNATNES
SPORTA SKOLAS SPORTA HALLES VIENK. ATJAUNOŠANA
VAROŅU IELĀ 35B, VALKĀ, VALKAS NOV., LV-4701

Projektētāja nosaukums

ag architecture
Projektēšanas birojs SIA "AG architecture"
Uzņ. reģ. Nr.40003890412, Licences Nr.8617–R
Anniņmuižas bulvāris 38–33, Rīga, LV–1067, Latvija,
Tālr. +37129876808 info@agarchitecture.lv
www.agarchitecture.lv

Būvprojekta vadītājs
MAREKS SMANS

Būvprojekta daļas vadītājs
MAREKS SMANS

Izstrādāja

Rasējuma lapas nosaukums

1.STĀVA PLĀNA FRAGMENTS;
SPĒKA TĪKLI

Būves kārta	Būvprojektēšanas stadija	Pasūtījuma Nr.	Rasējuma marka	Rasējuma numurs
	VIENKĀRŠOTA ATJAUNOŠANA	VND/2015/42	EL	EL-5
		Datums: 23.04.2015	Mērogs: 1:100	