

Pieņemtie apzīmējumi:



Projektējamas konstrukcijas;




Ugunsdroši atdalīta telpa;

S-1 Sienu marķējums




Durvju marķējums;

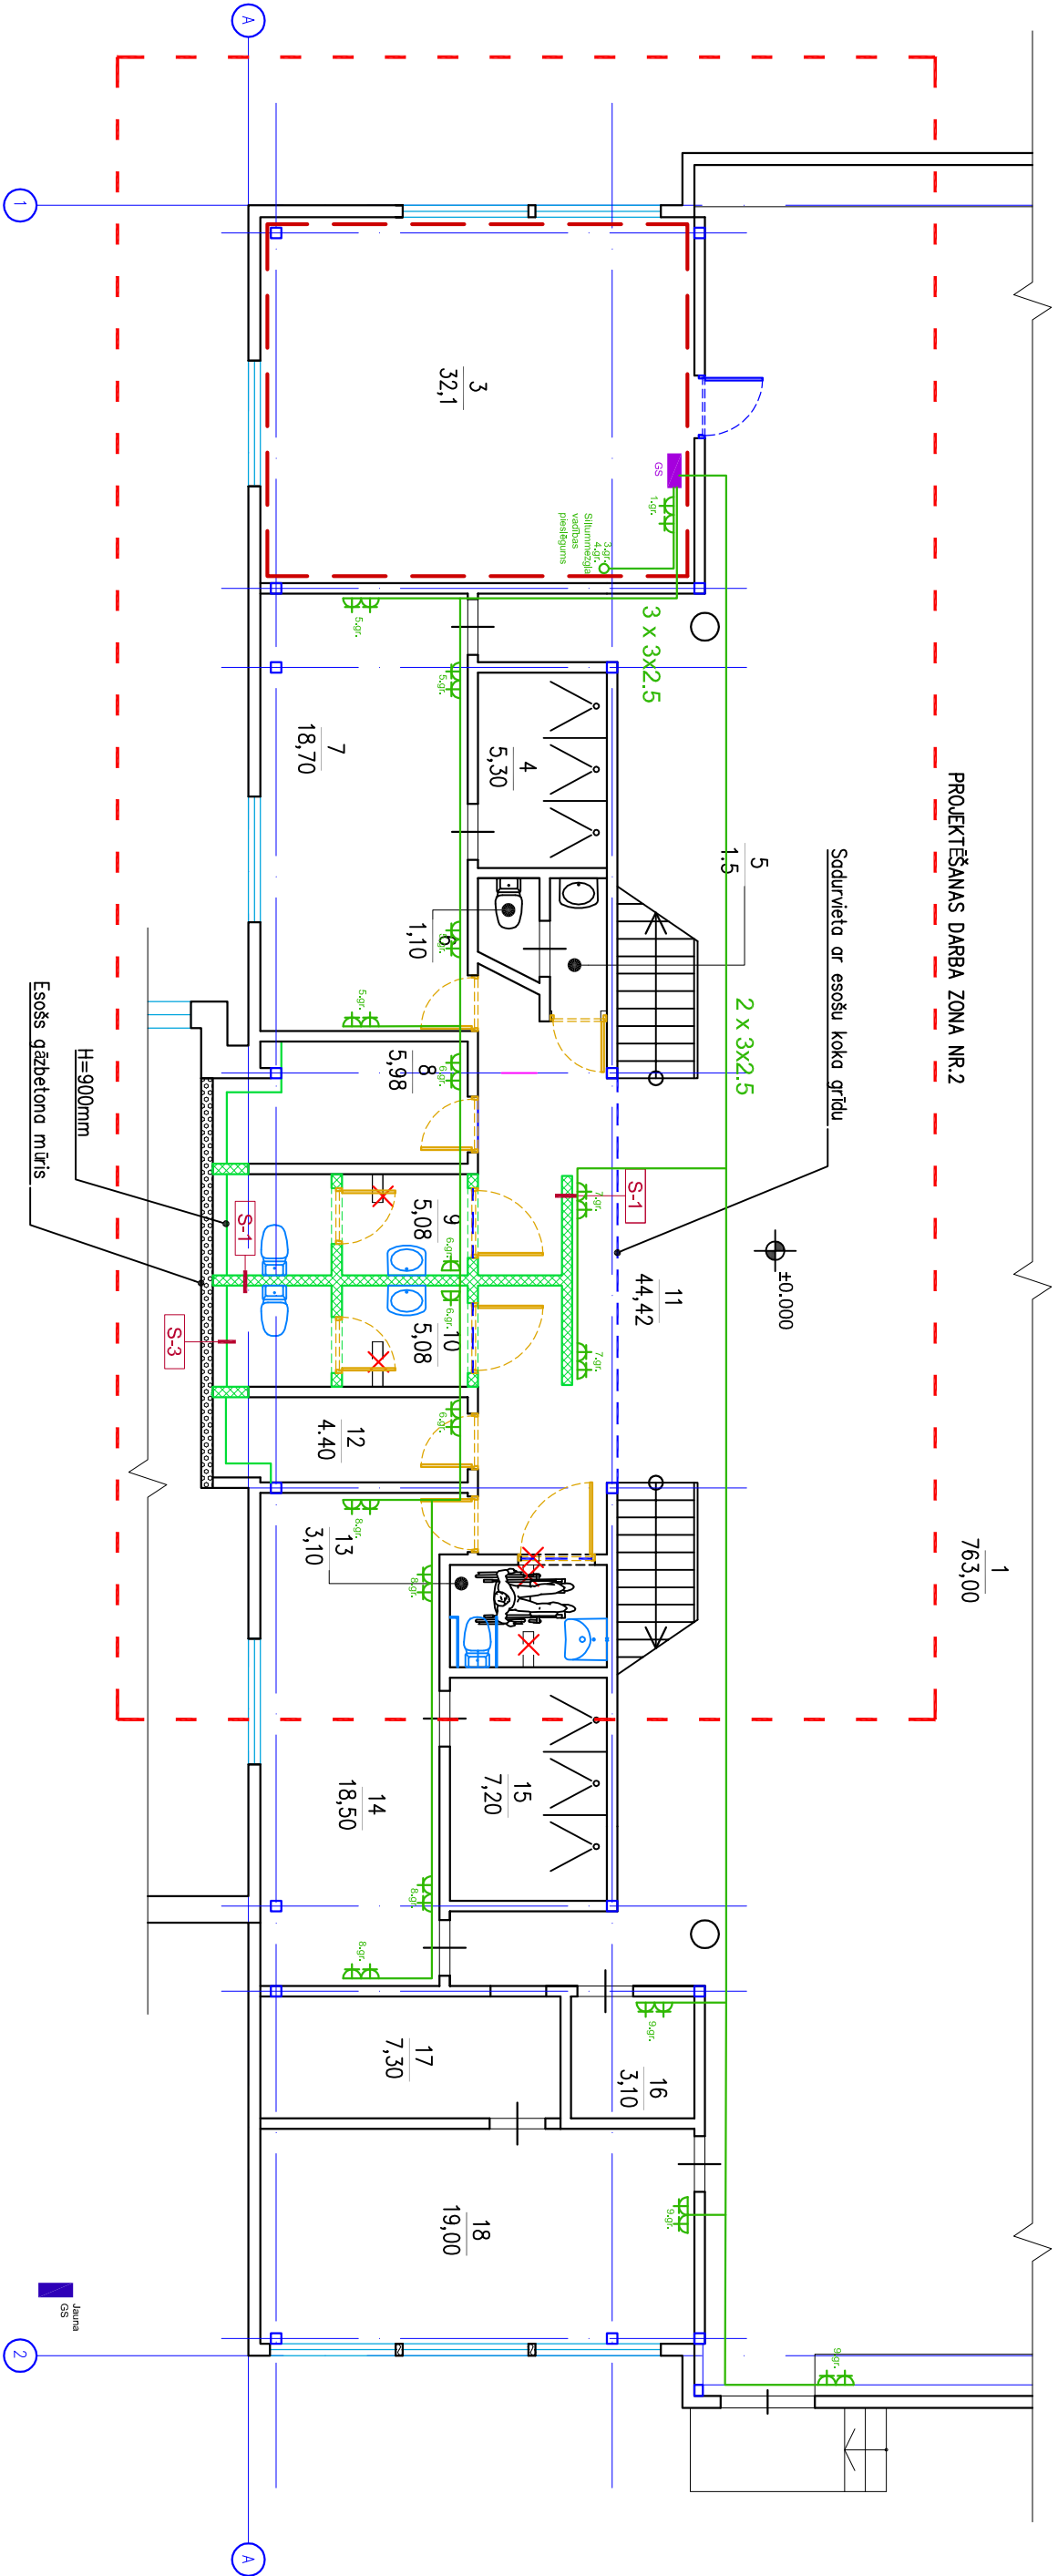

1.STĀVA TĒĻU EKSPĻIKĀCIJA		
Nr.p.k.	Telpas nosaukums	Platība
1	Sporta zāle	763.00
2	Vējtveris	9.78
3	Ventkamerā, Siltummezgls	32.10
4	Duša	5.30
5	Priekštelpa	1.50
6	Tuālete	1.10
7	Gērbtuve	18.70
8	Noliktava	5.98
9	Tuālete	5.08
10	Tuālete	5.08
11	Gaiteņis	44.42
12	Noliktava	4.40
13	Invalīdu tuālete	3.10
14	Gērbtuve	18.50
15	Duša	7.20
16	Noliktava	3.10
17	Noliktava	7.30
18	Noliktava	19.00
KOPĀ		954.64

APZĪMĒJUMI

- z/a kontakts ar zemešanas spaiļi
- projektējamā spēka sadalne
- montāžas līnija

Pasūtītāja nosaukums		Būvobjekta nosaukums	
VALKAS NOVADA PAŠVALDĪBA UZŅ. REĢ. NR. 90009114839 SEMINĀRA IELA 9, VALKA, VALKAS NOV., LV-4701		VALKAS NOVADA BĒRNU – JAUNATNES SPORTA SKOLAS SPORTA HALLES VIENKĀRŠOTĀ ATJAUNOŠANA VAROŅU IEL. 35B, VALKĀ, VALKAS NOV., LV-4701	
Projektēja nosaukums		Rasēja lappas nosaukums	
 Projektēšanas birojs SIA "AG architecture" Uzņēm. reģ. Nr.40003890412, Licences Nr.8617-R Amiņmužiņas bulvāris 38-33, Rīga, LV-1067, Latvija. Tālr. +37129876808 info@agarchitecture.lv www.agarchitecture.lv		1.STĀVA PLĀNA FRAGMENTIS; APGAISVOJUMA TĒKL	
Būvprojekta vadītājs		Pasūtītāja Nr.	
BAIBA MAIKE		TP-2014/05	
Būvprojekta drošos vadītājs		Rasējuma mēroga	
ANDREJS GORODŅIČUJS		EL	
Izstrādāja		Rasējuma numurs	
Bīves kārto		Datums	
Būvprojekta izstrādes stadija		16.02.2015	
VIENKĀRŠOTĀ ATJAUNOŠANA		Mērogs	
		1:100	