


1. STĀVA PLĀNA FRAGMENTS AR Ū1, T3 TĪKLIEM.

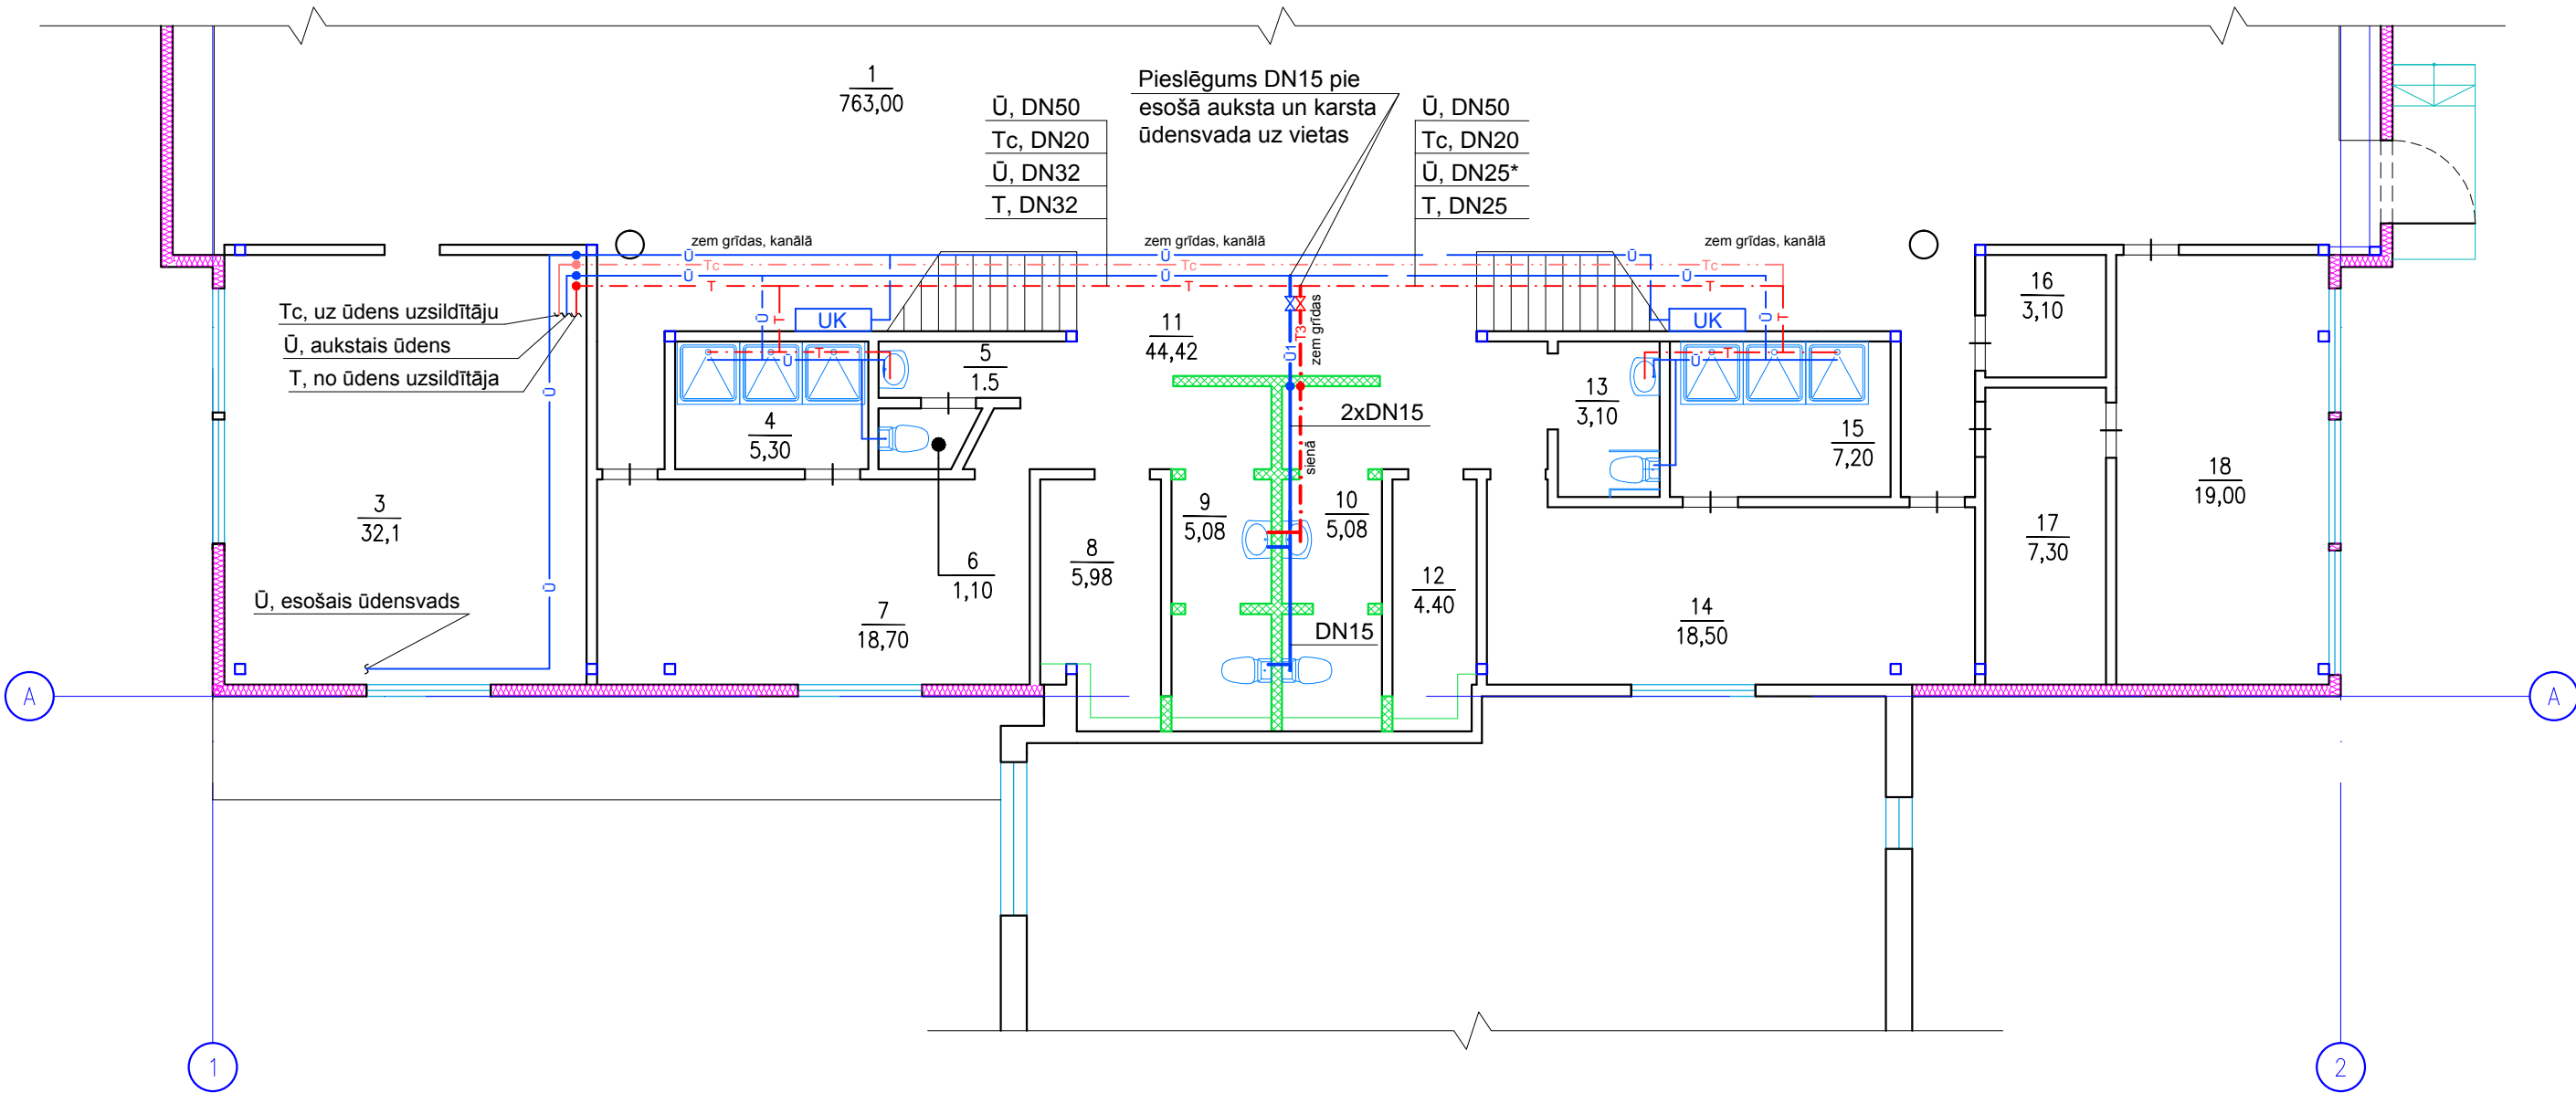

1.STĀVA TELPU EKSPĻIKĀCIJA		
Nr.p.k.	Telpas nosaukums	Platība
1	Sporta zāle	763.00
2	Vējtveris	9.78
3	Ventkamera, Siltummezgls	32.10
4	Duša	5.30
5	Priekštelpa	1.50
6	Tualete	1.10
7	Ģērbtuve	18.70
8	Noliktava	5.98
9	Tualete	5.08
10	Tualete	5.08
11	Gaitenis	44.42
12	Noliktava	4.40
13	Invalidu tualete	3.10
14	Ģērbtuve	18.50
15	Duša	7.20
16	Noliktava	3.10
17	Noliktava	7.30
18	Noliktava	19.00
KOPĀ		954.64

NOSACĪTIE APZĪMĒJUMI

- Ū1 — Sadzīves ūdensvads (projektējamais)
- - - T3 - - - Karstais sadzīves ūdensvads (projektējamais)
- Ū — Sadzīves un ugunsdzēsības ūdensvads (esošais)
- - - T - - - Karstais sadzīves ūdensvads (esošais)
- - - Tc - - - Cirkulācijas cauruļvads (esošais)
- UK Ugunsdzēsības krāns skapītī (esošais)

Piezīme:

1. \* - izmērus precizēt būvdarbu izpildes laikā.

Pasūtītāja nosaukums VALKAS NOVADA PAŠVALDĪBA UZŅ. REĢ. NR. 90009114839 SEMINĀRA IELA 9, VALKA, VALKAS NOV., LV-4701		Būvobjekta nosaukums VALKAS NOVADA BĒRNU – JAUNATNES SPORTA SKOLAS SPORTA HALLES VIENKĀRŠOTA ATJAUNOŠANA VAROŅU IELĀ 35B, VALKĀ, VALKAS NOV., LV-4701	
Projektētāja nosaukums <b>agarchitecture</b> Projektēšanas birojs SIA "AG architecture" Uza. reģ. Nr.40003890412, Licences Nr.8617-R Anniemuīžas bulvāris 38-33, Rīga, LV-1067, Latvija, Tālr. +37129876808 info@agarchitecture.lv www.agarchitecture.lv		Rasējuma lapas nosaukums 1. STĀVA PLĀNA FRAGMENTS AR Ū1, T3 TĪKLIEM.	
Būves kārta Būvprojektēšanas stadija VIENKĀRŠOTA ATJAUNOŠANA		Pasūtījuma Nr. VND/2015/42	Rasējuma marka ŪK
		Datums 22.04.2015	Rasējuma numurs 1:100
		ŪK-2	