


1. STĀVA PLĀNA FRAGMENTS AR K1 TĪKLIEM.

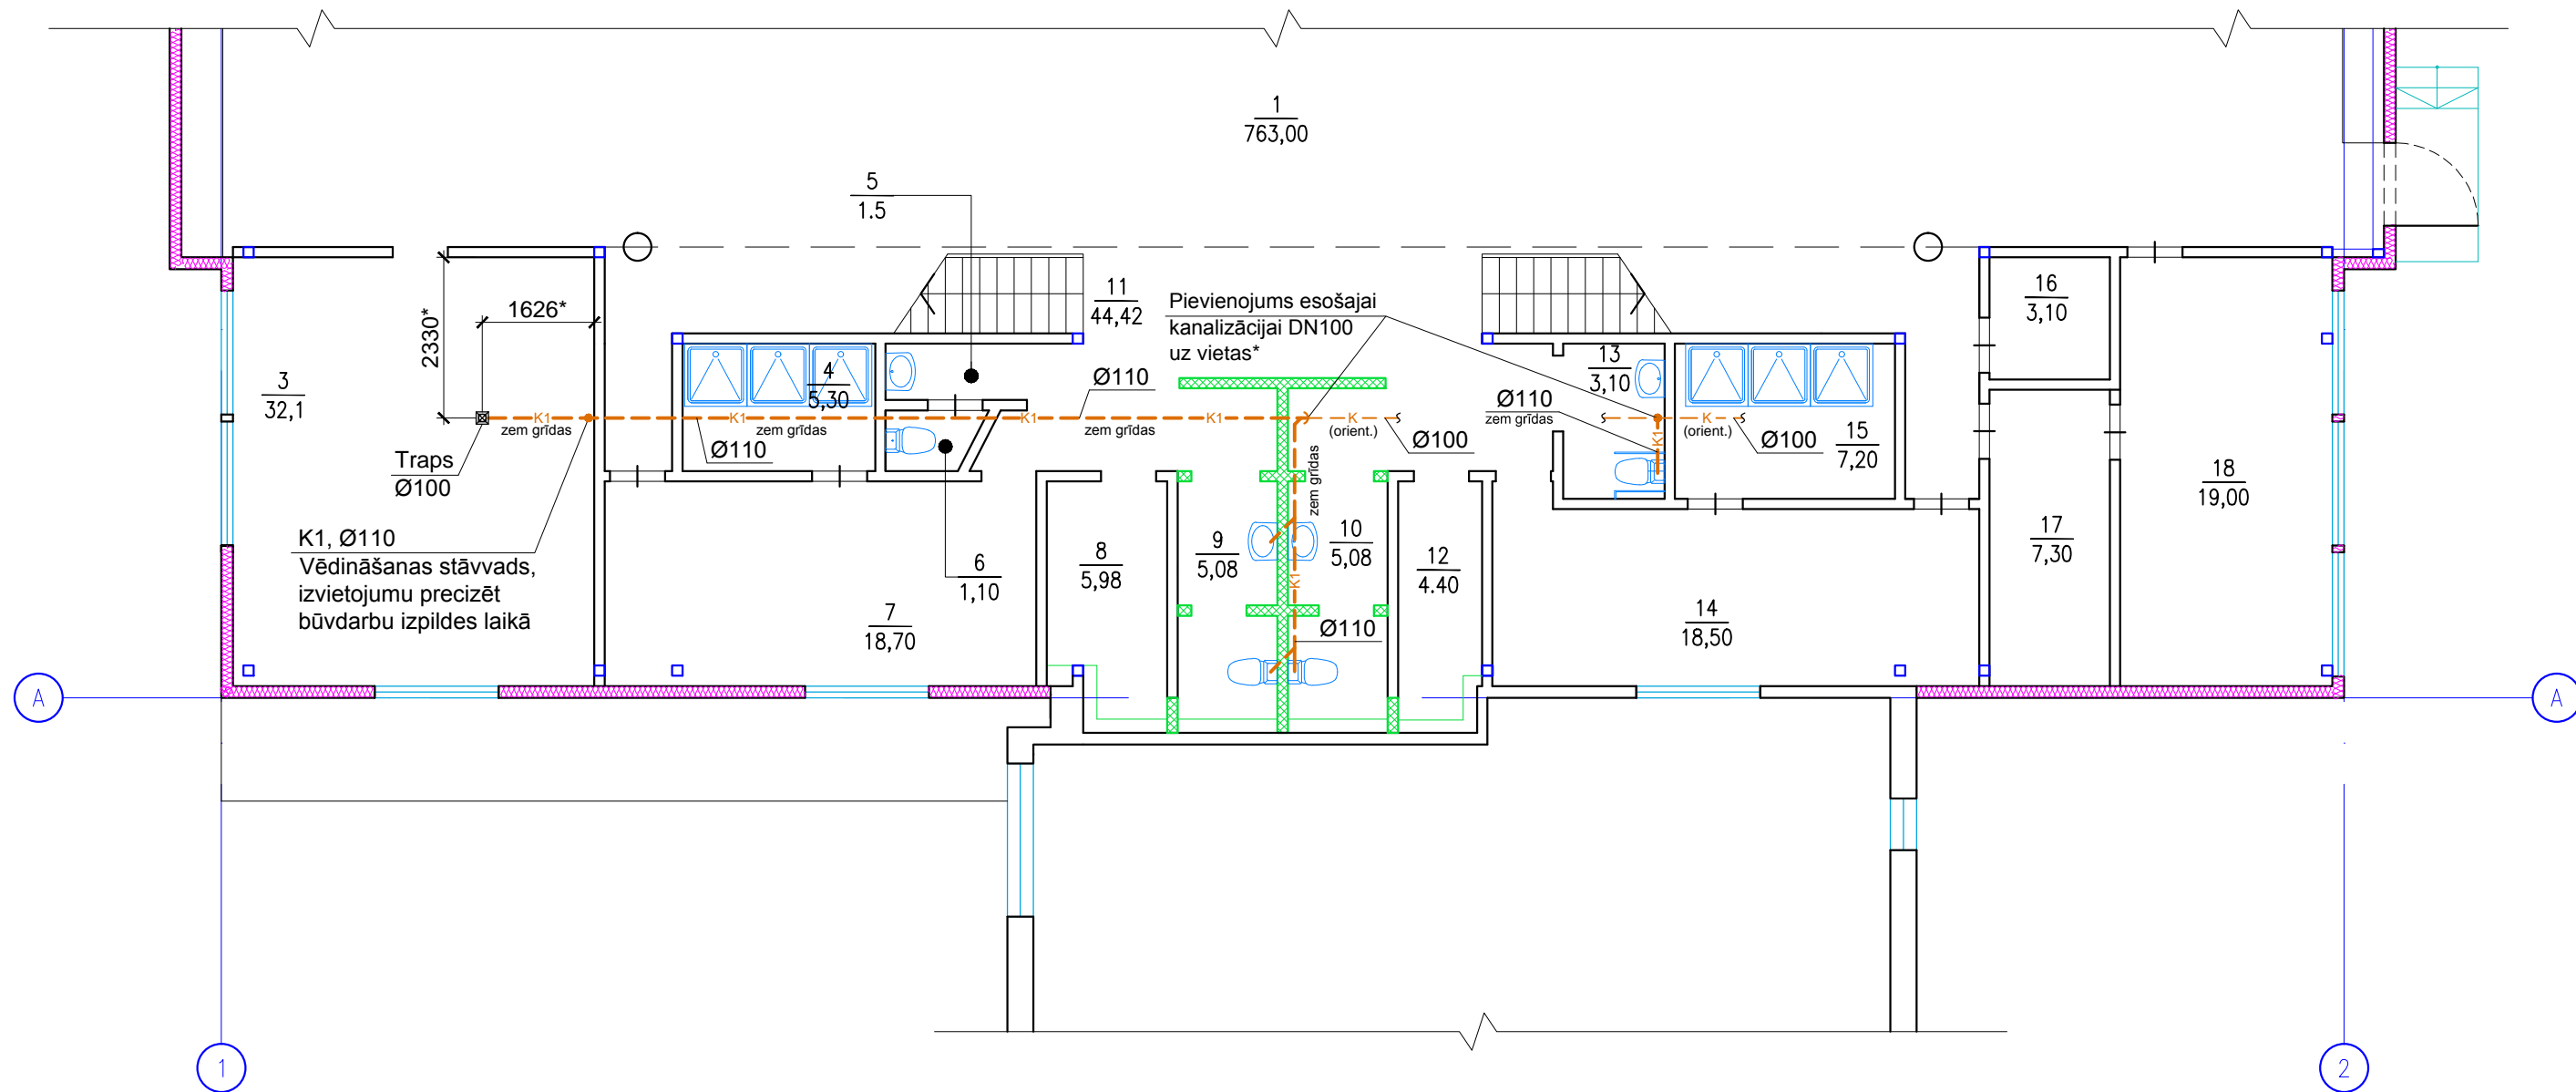

1.STĀVA TELPU EKSPLIKĀCIJA

Nr.p.k.	Telpas nosaukums	Platība
1	Sporta zāle	763.00
2	Vējtveris	9.78
3	Ventkamera, Siltummezgls	32.10
4	Duša	5.30
5	Priekštelpa	1.50
6	Tualete	1.10
7	Ģērbtuve	18.70
8	Noliktava	5.98
9	Tualete	5.08
10	Tualete	5.08
11	Gaitenis	44.42
12	Noliktava	4.40
13	Invalidu tualete	3.10
14	Ģērbtuve	18.50
15	Duša	7.20
16	Noliktava	3.10
17	Noliktava	7.30
18	Noliktava	19.00
KOPĀ		954.64

NOSACĪTIE APZĪMĒJUMI

- K1 — Sadržes kanalizācija (projektējamā)
— K — Sadržes kanalizācija (esošā)

Piezīme:

1. * - izmērus precizēt būvdarbu izpildes laikā.

Pasūtītāja nosaukums VALKAS NOVADA PAŠVALDĪBA UZŅ. REĢ. NR. 90009114839 SEMINĀRA IELA 9, VALKA, VALKAS NOV., LV-4701		Būvobjekta nosaukums VALKAS NOVADA BĒRNU – JAUNATNES SPORTA SKOLAS SPORTA HALLES VIENKĀRŠOTA ATJAUNOŠANA VAROŅU IELĀ 35B, VALKĀ, VALKAS NOV., LV-4701		
Projektētāja nosaukums ag architecture Projektēšanas birojs SIA "AG architecture" Uza. reģ. Nr.40003890412, Licences Nr.8617-R Anniemuīžas bulvāris 38-33, Rīga, LV-1067, Latvija, Tālr. +37129876808 info@agarchitecture.lv www.agarchitecture.lv		Rasējuma lapas nosaukums 1. STĀVA PLĀNA FRAGMENTS AR K1 TĪKLIEM.		
Būvprojekta vadītājs ROMĀNS ANTOŠČENKO		Pasūtījuma Nr. VND/2015/42	Rasējuma marka ŪK	Rasējuma numurs ŪK-3
Būvprojekta daļas vadītājs ROMĀNS ANTOŠČENKO		Datums 22.04.2015	Mērogs 1:100	
Izstrādāja				
Būves kārta	Būvprojektēšanas stadija	VIENKĀRŠOTA ATJAUNOŠANA		