




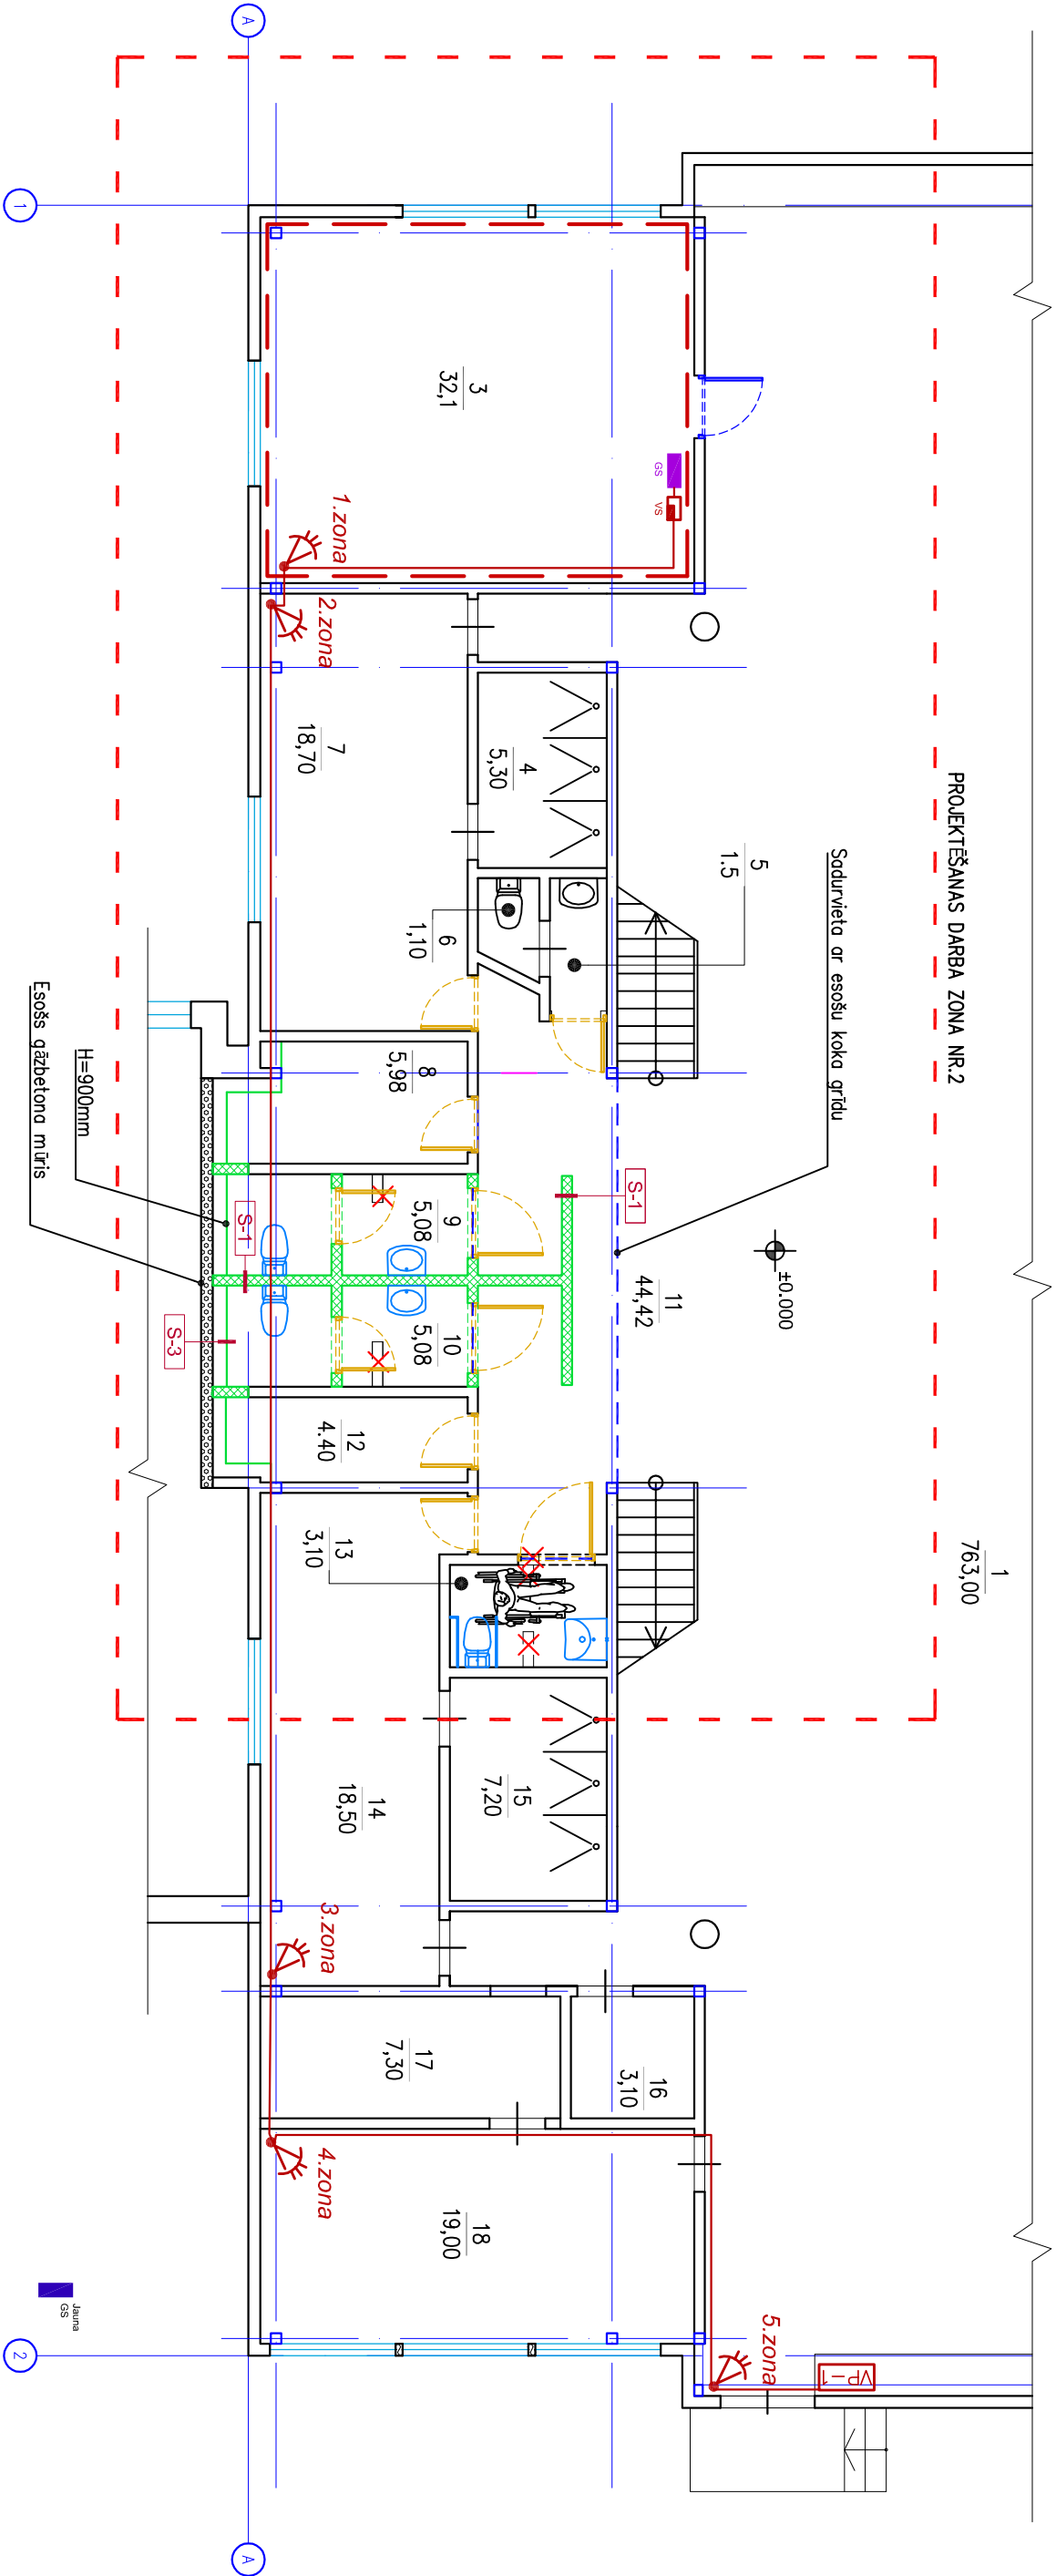
Piemētie apzīmējumi:

 Projektējamās konstrukcijas;

 Ugunsdroši atdalīta telpa;


Durvju marķējums;


 Sienu marķējums



1.STĀVA TĒĻU EKSPĻIKĀCIJA		
Nr.p.k.	Telpas nosaukums	Plošība
1	Sporta zāle	763,00
2	Vēlveģis	9,78
3	Ventilatora, Siltummezģis	32,10
4	Duša	5,30
5	Priekštelpa	1,50
6	Tuālete	1,10
7	Gēbluve	18,70
8	Noiklātava	5,98
9	Tuālete	5,08
10	Tuālete	5,08
11	Ģaitenis	44,42
12	Noiklātava	4,40
13	Invalīdu tuālete	3,10
14	Gēbluve	18,50
15	Duša	7,20
16	Noiklātava	3,10
17	Noiklātava	7,30
18	Noiklātava	19,00
KOPĀ		954,64

NOSACĪTIE APZĪMĒJUMI

 Signalizācijas panelis

 Vadības panelis

 Infrasarkanā starojuma-kustības un stikla pīšanas detektors

 Montāžas līnija

Pasūtītāja nosaukums		Būvprojekta nosaukums	
VALKAS NOVADA PAŠVALDĪBA		VALKAS NOVADA BRĪVU – JAUNATNES	
UZŅ. REĢ. NR. 90009114839		SPORTA SKOLAS SPORTA HALLES VIENKĀRŠOTĀ ATJAUNOŠANA	
SEMINĀRA IELA 9, VALKA, VALKAS NOV., LV–4701		VAROŅU IEL. 35B, VALKĀ, VALKAS NOV., LV–4701	
Projektēja nosaukums		Rasījuma lapas nosaukums	
<div>ag</div> architecture		1.STĀVA PLĀNA FRAGMENTI; APSARDZES TĒKL	
Būvprojekta vadītājs		Rasījuma mēroka	
BAIBA MAIKE		VS	
Būvprojekta drošos vadītājs		Rasījuma numurs	
ANDREJS GORODŅČIJS		VS–	
Izstrādāja			
Būvprojekta drošos vadītājs			
IZSTRĀDĀJA			
Būvprojekta drošos vadītājs			
IZSTRĀDĀJA			
