


2.STĀVA PLĀNS


Krāsu Nr.5 krāšot no grīdas līdz kāpnēm, virs kāpņu laidīem krāšot sienu ar krāšām Nr.3 un Nr.4, kā norādīts sienu notinumos

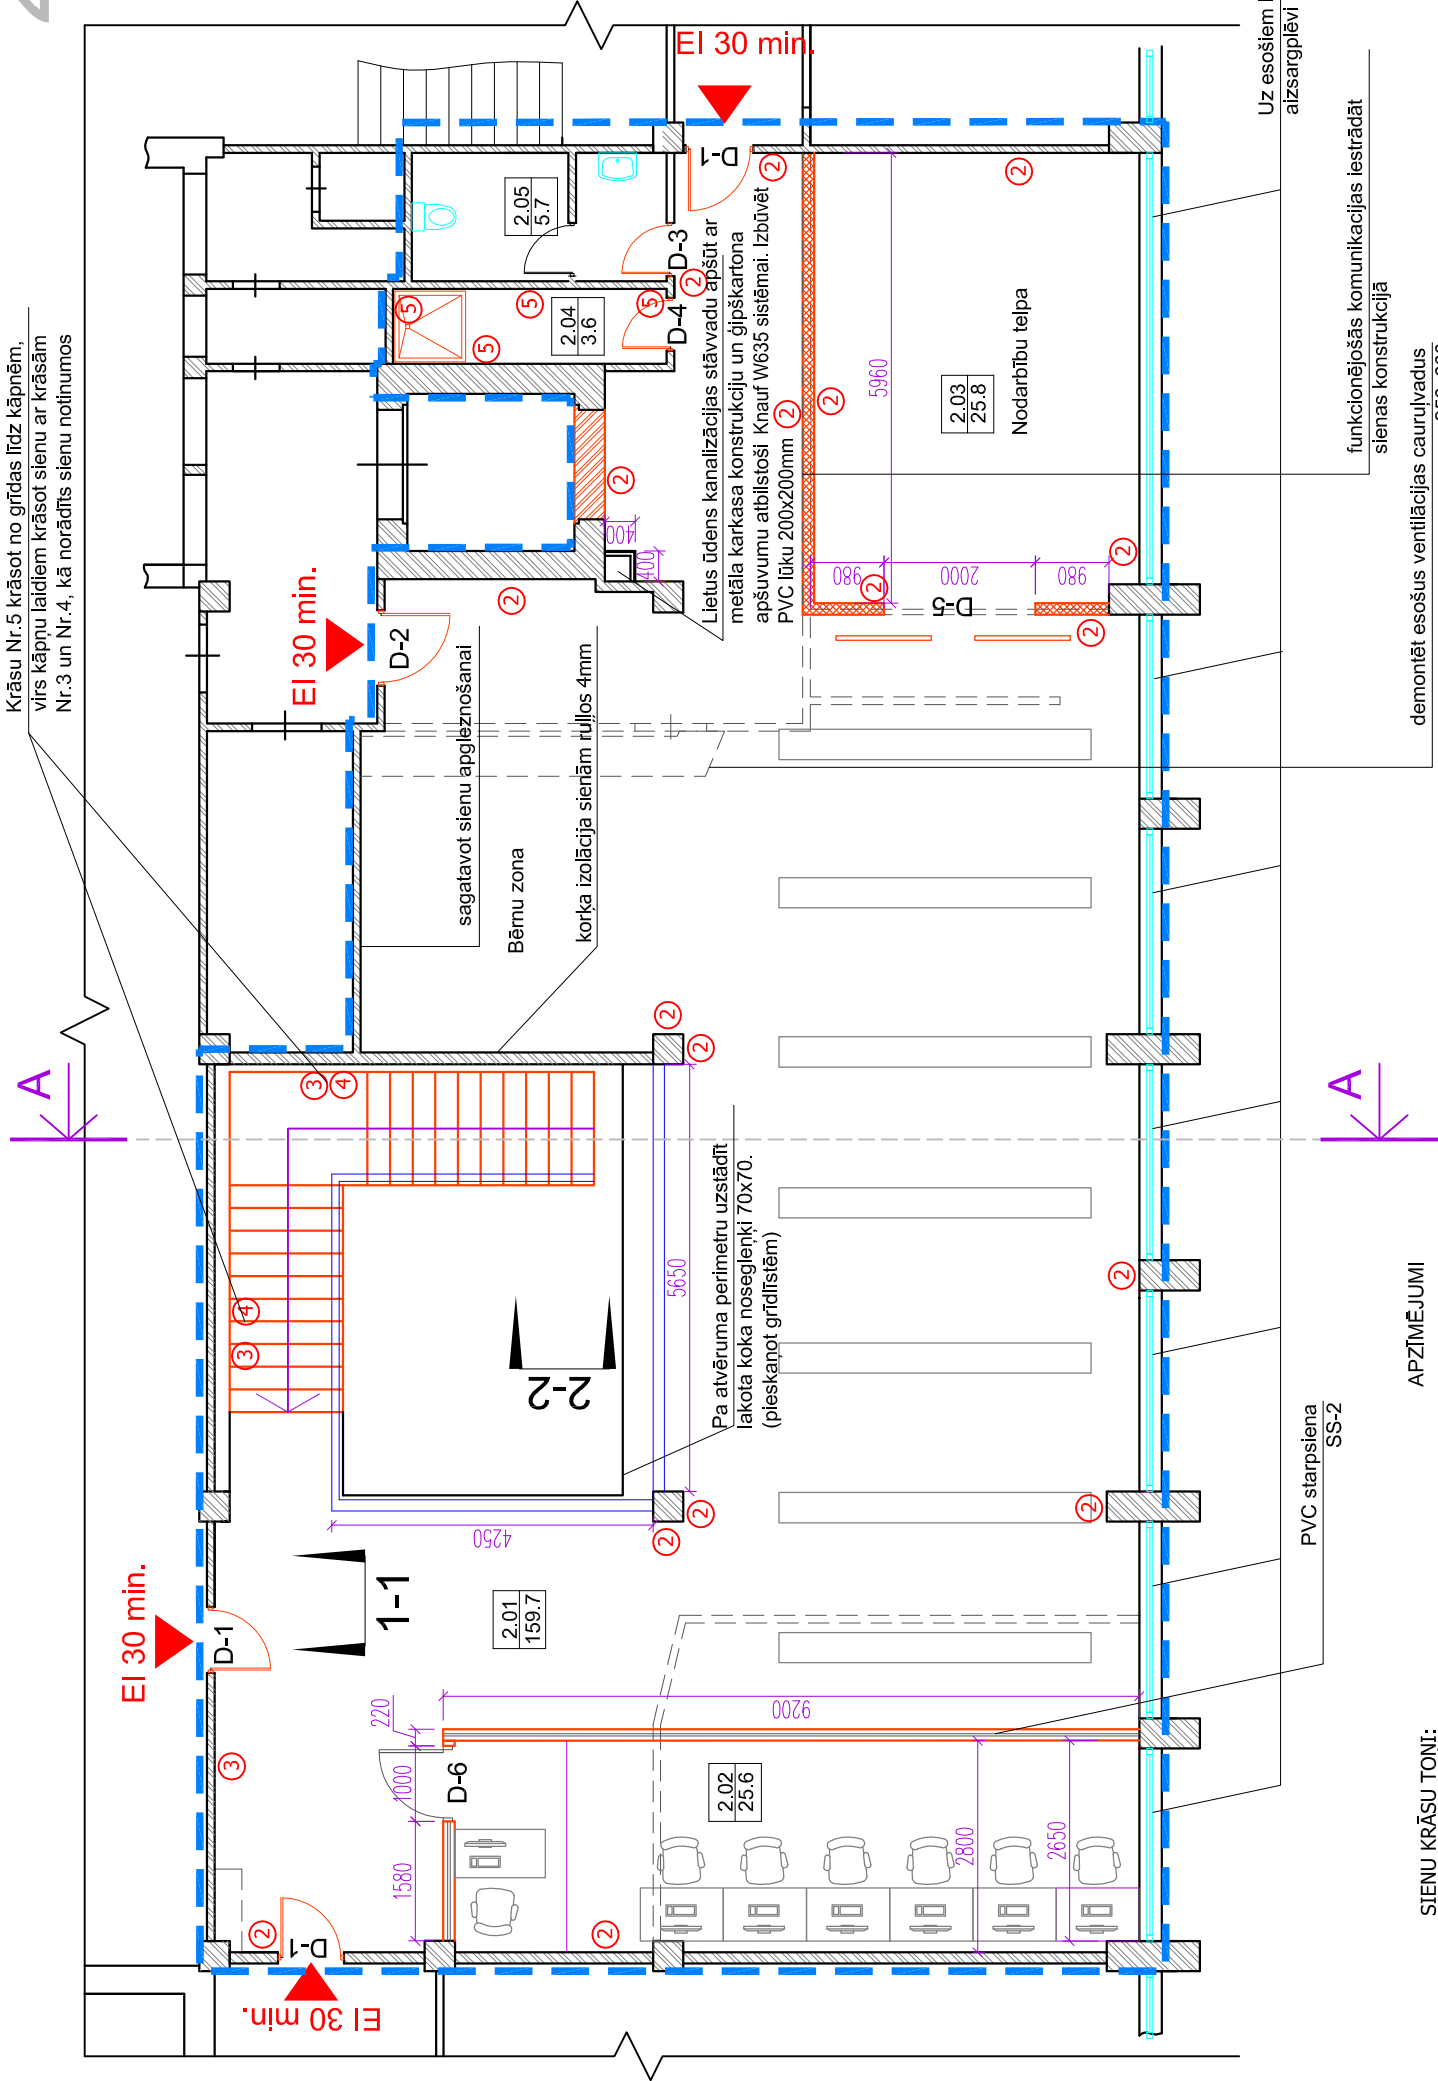

2. STĀVA RENOVĒJAMO TELPU EKSPLIKĀCIJA

| Nr. | Telpa | Platība m² |
|-------|-----------------|------------|
| 2.01 | Zāle | 159.7 |
| 2.02 | Nodarbību telpa | 25.6 |
| 2.03 | Nodarbību telpa | 25.8 |
| 2.04 | Dušas telpa | 3.6 |
| KOPĀ: | | 213.5 |

SIENU KRĀSU TONĪ:

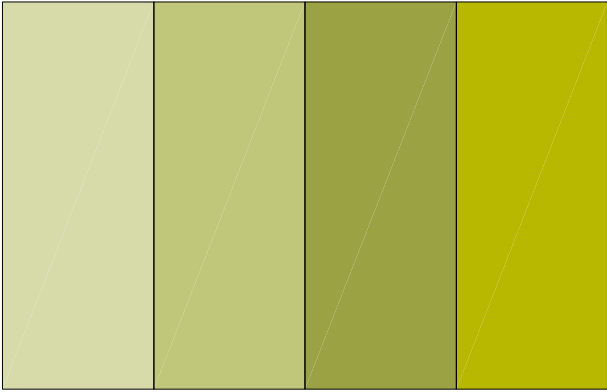

APZĪMĒJUMI

| | |
|--|--|
| | Esošās sienas |
| | Esošas demontējamas sienas (konstrukcijas) |
| | Esošā sienā aizmūrējama aila |
| | Jaunas sienas (karkasa konstr.) |
| | Jaunas sienas (PVC) |
| | EI 30 min. |
| | Telpas Nr. plānā palība |
| | Zona, kurā tiek veikti projektēšanas darbi |
| | Sienu notinuma skats |

NORĀDĪJUMI:

- Visus izmērus pirms celtniecības darbu uzsākšanas, kā arī pirms konkrētu priekšmetu pasūtīšanas/izgatavošanas precizēt uz vietas.
- Projektā norādītie materiāli aizstājami ar līdzvērtīgiem, saskaņojot to ar projektētāju un pasūtītāju.
- Sienu krāsojumu gar kāpnēm 1. un 2. stāvā skaīt sienu notinumu lapā.
- Visus apjomus skatīt apdares darbu tabulā.

| IZMAIŅAS NR. | | IZMAIŅAS APRAKSTS | | AMATS | UZVARDS | PARAKSTS | DATUMS |
|---|------------------|-------------------|--|--|---------|----------|--------|
| Objekts: Valkas novada centrālās bibliotēkas vienkāršotā renovācija Rīgas ielā 22, Valkas novads, Valka | | | | | | | |
| | | | | Pasūtītājs: Valkas novada dome Reg. nr. 90009114839; Semināra iela 9, Valka, LV-4701 | | | |
| Būvpr.d.vad. | Ainars Markvaris | 18.02.2015. | | TP | | | |
| Izstrādāja | Līga Apštie | 18.02.2015. | | MARKA | | | |
| | | | | PASŪT. NR. | | | |
| | | | | VN/2015/9 | | | |
| | | | | ARHĪVA NR. | | | |
| | | | | D:\Projekti\2015\Valkas_biblioteka-AR.dwg | | | |
| | | | | SIA "WONDERFULL" | | | |
| | | | | Saciņas iela 3a, Valmiera, LV-4201, | | | |
| | | | | tālrunis: 20284140, | | | |
| | | | | e-pasts: info@wonderfull.lv | | | |