APKURE. DZESĒŠĀNA. 2.STĀVA PLĀNS

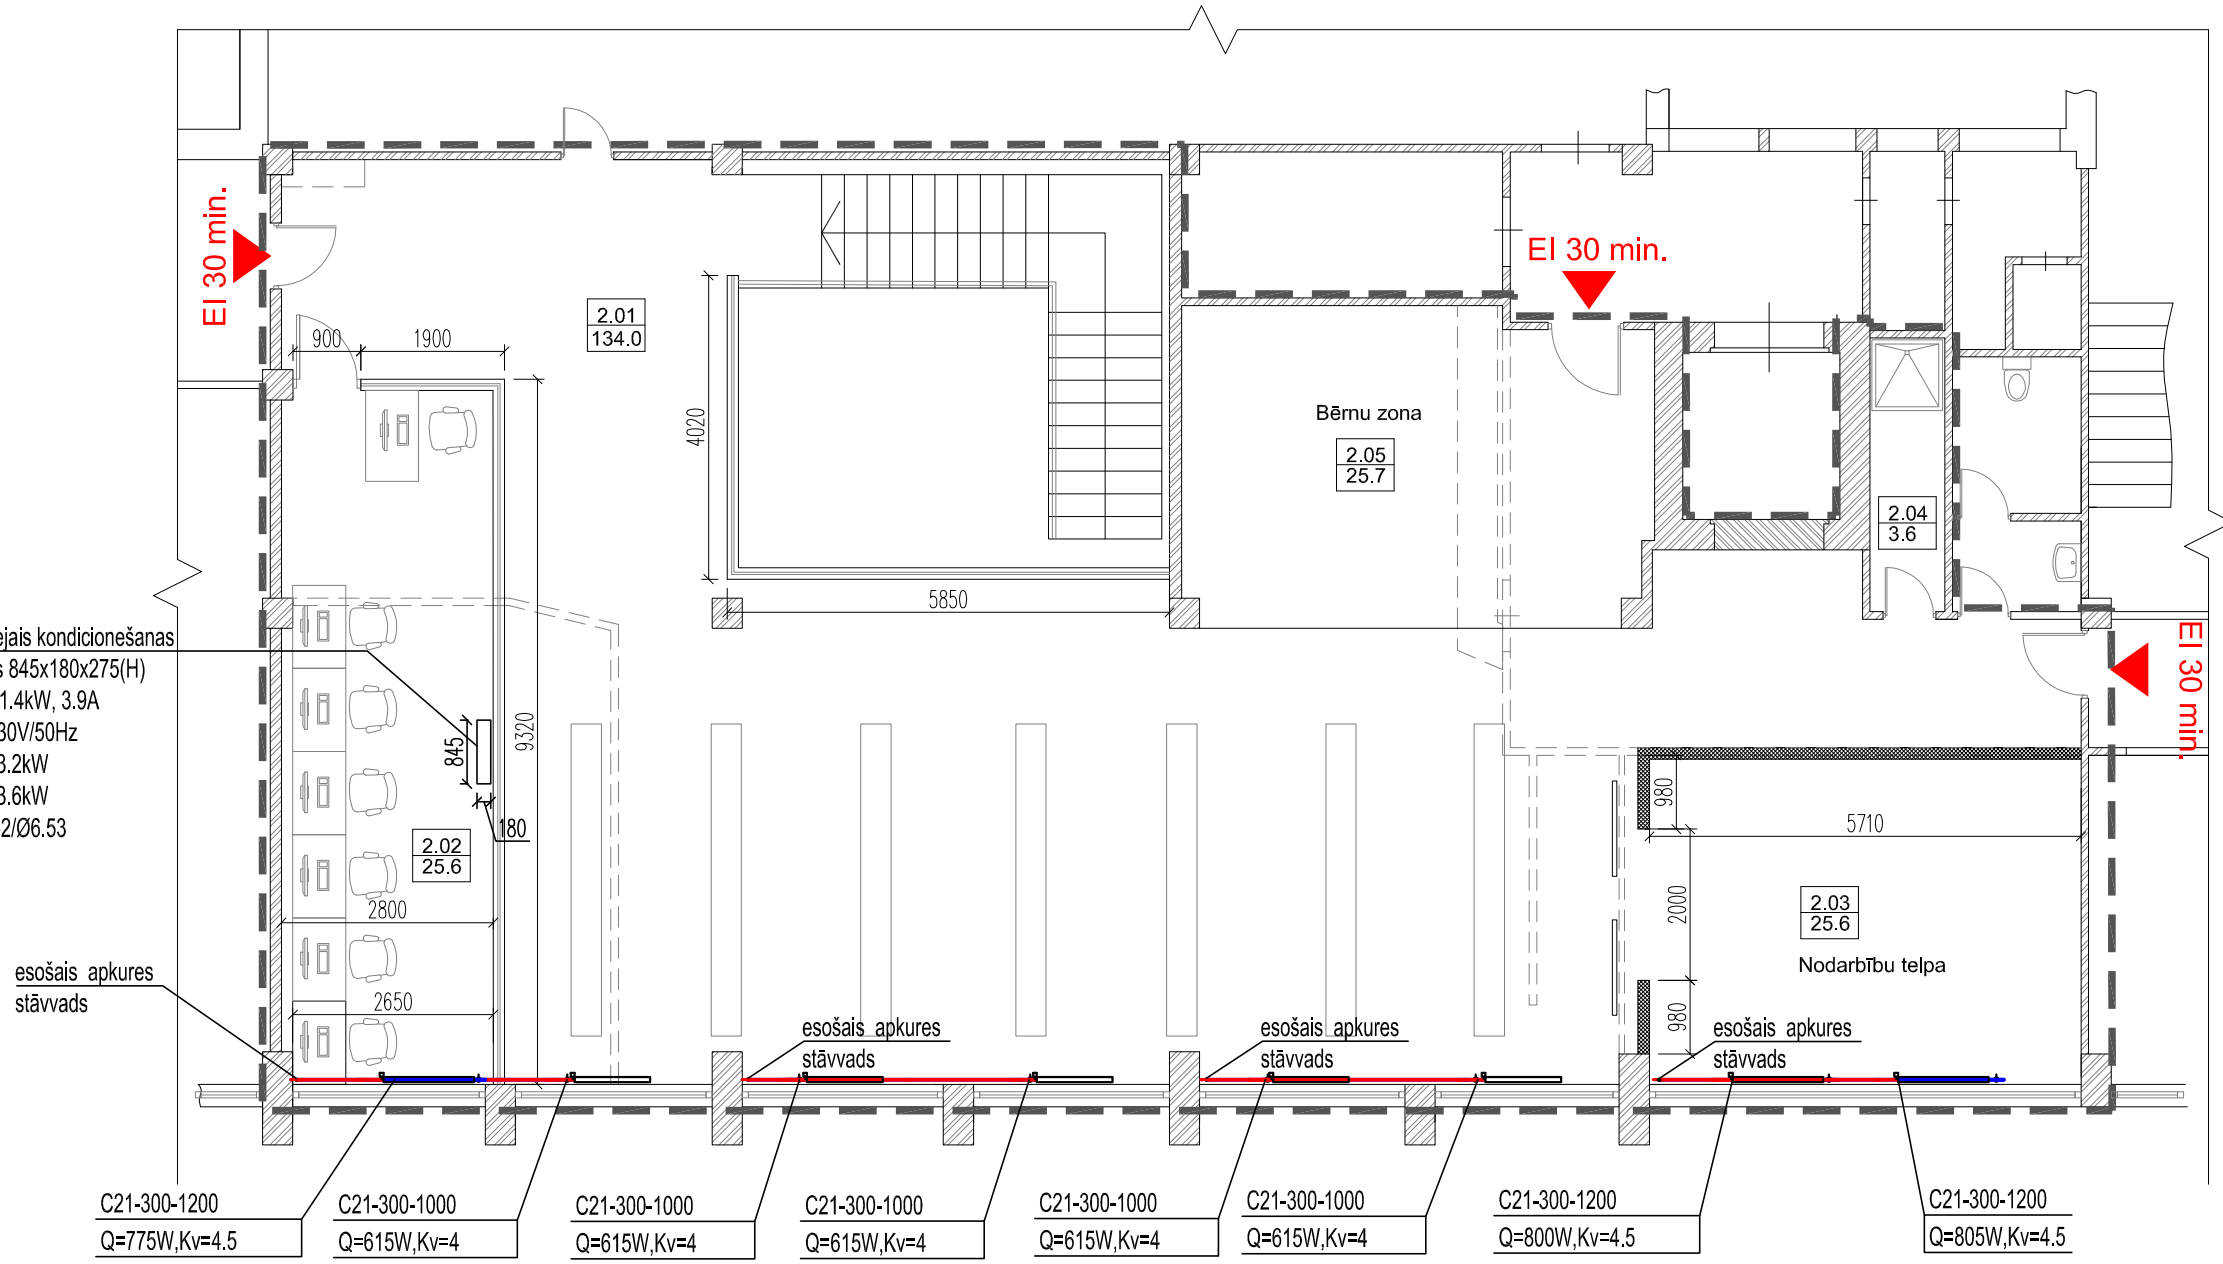

APZĪMĒJUMI

- apkures sistēmas A1 turpgaitas cauruļvads
- apkures sistēmas A1 atpakaļgaitas cauruļvads
- radiators
- C21-200-1800 / Q=690W,Kv=4 — radiatora marka, tips, augstums, garums / radiatora slodze,W

RADIATORA PIESLĒGUMA SHĒMA

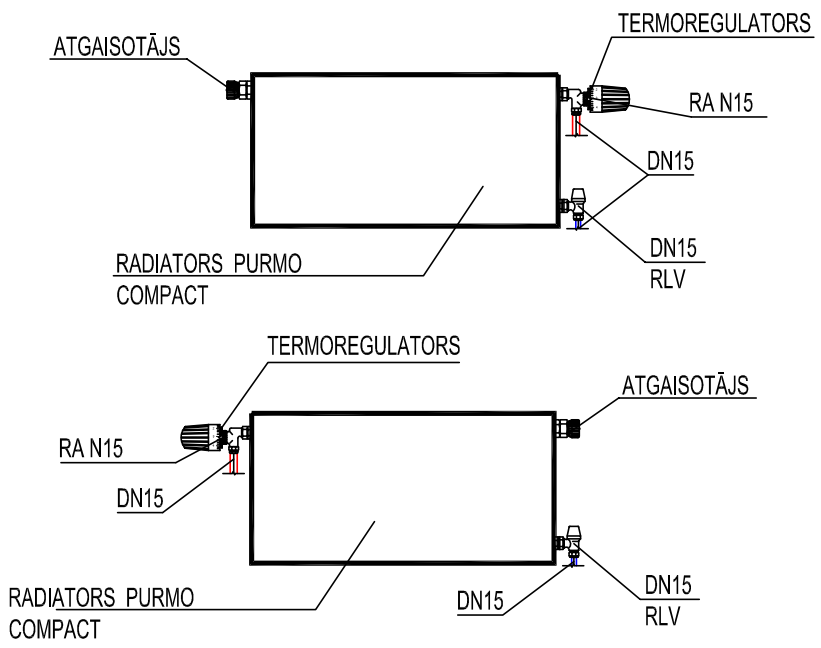

2. STĀVA RENOVĒJAMO TELPU EKSPLIKĀCIJA

Nr.	Telpa	Platība m²
2.01	Zāle	134.0
2.02	Nodarbību telpa	25.6
2.03	Nodarbību telpa	25.6
2.04	Dušas telpa	3.6
2.05	Bērnu zona	25.7
	KOPĀ:	214.5

PIEZĪMES

Apkures sistēmas cauruļvadi ieprojektēti no tērauda.
Apkures cauruļvadus nogruntēt un pārklāt ar antikorozijas krasu 2 reizes. Visas metāla caurules zemēt ar "0" dzīslu.
Cauruļvadi izbūvējami atklāti, virs sienu plaknes, ar kritumu tukšošanas virzienā i=0.002, radiatorā pūse, zemākajos punktos tukšošanas krāni. Apkures cauruļvadus pievienot pie esošiem stāvvadiem. Stāvvadu izvietojumu precizēt būvniecības laikā.
Cauruļvadu stiprināšanai izmantot enkurus, vītņu stieņus un cinkotas cauruļu skavas ar gumijas ieliktņiem un savilcējskrūvēm.
Radiatoru piesaistes, dimensijas un krāsas pirms pasūtīšanas vēlreiz saskaņot ar pasūtītāju.

IZMAIŅAS NR.	IZMAIŅAS APRAKSTS	AMATS	UZVARDS	PARAKSTS	DATUMS

Objekts: Valkas novada centrālās bibliotēkas vienkāršotā renovācija
Rīgas ielā 22, Valkas novads, Valka

STADIJA	LAPA	IZM.	MĒROGS
TP	AVK - 3		1 : 100

					MARKA	PASŪT. NR.	ARHĪVA NR.
				Pasūtītājs: Valkas novada dome Reģ. nr. 90009114839; Semināra iela 9, Valka, LV-4701	AVK	VN/2015/9	D:/Projekti/2015/Valkas_biblioteka-AVK.dwg
Būvpr.d.vad.	Oksana Astafjeva		11.03.2015.				
Izstrādāja	Oksana Astafjeva		11.03.2015.	Lapas saturs: Apkure. Dzesēšāna. 2.stāva plāns			

SIA "WONDERFULL"
Sacijas iela 3a, Valmiera, LV-4201,
tālr.: 20284140,
e-pasts: info@wonderfull.lv