




ŠĶĒRSPROFILS PK 0+50.00 BEVERĪNAS IELAI

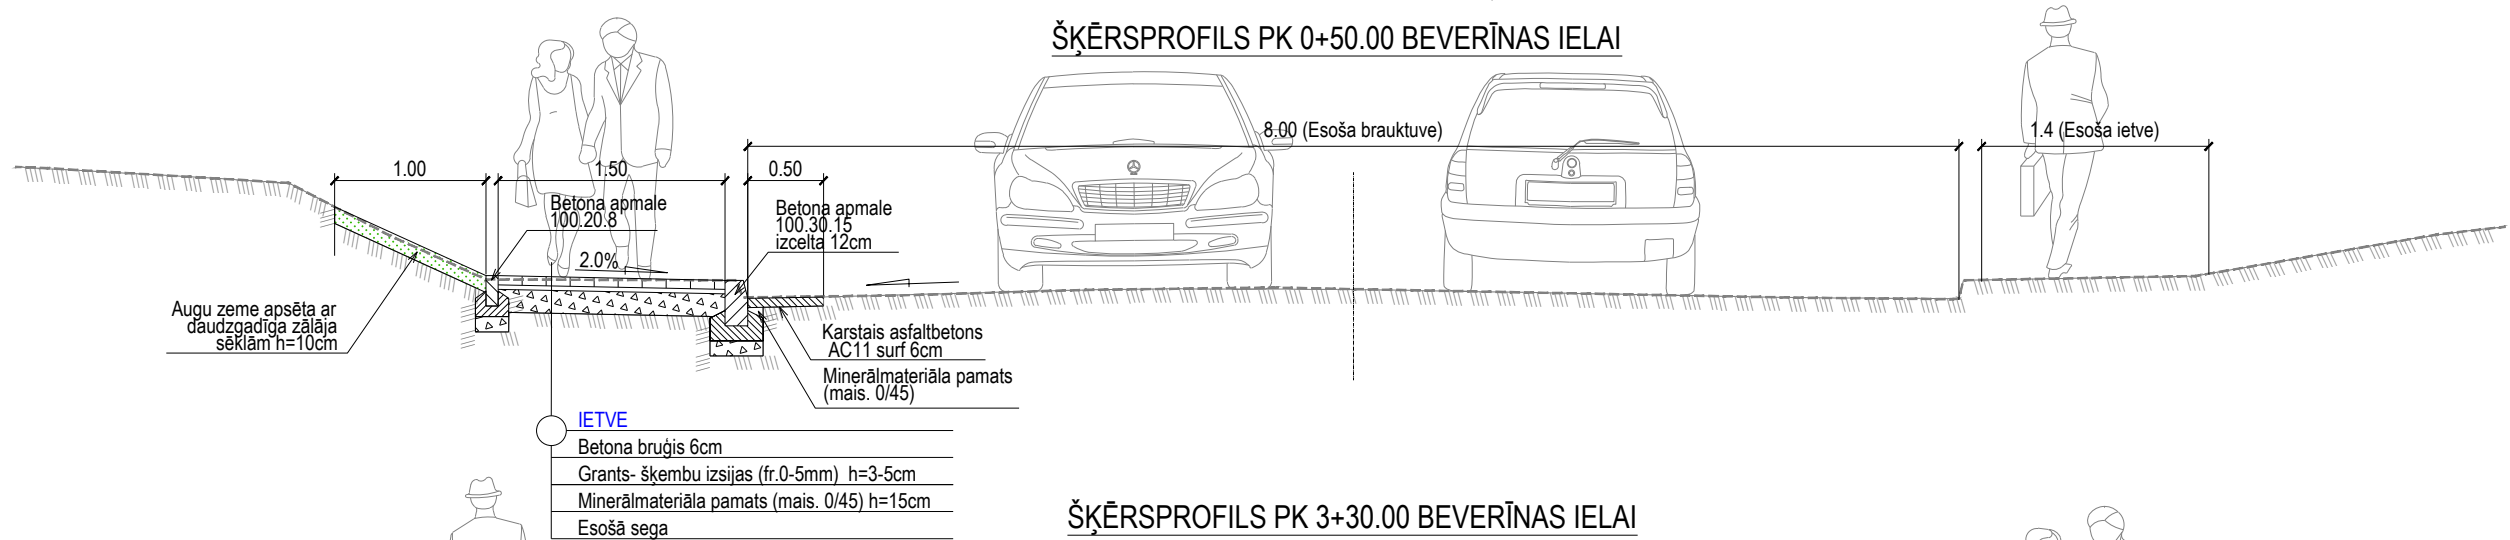


ŠĶĒRSPROFILS PK 3+30.00 BEVERĪNAS IELAI

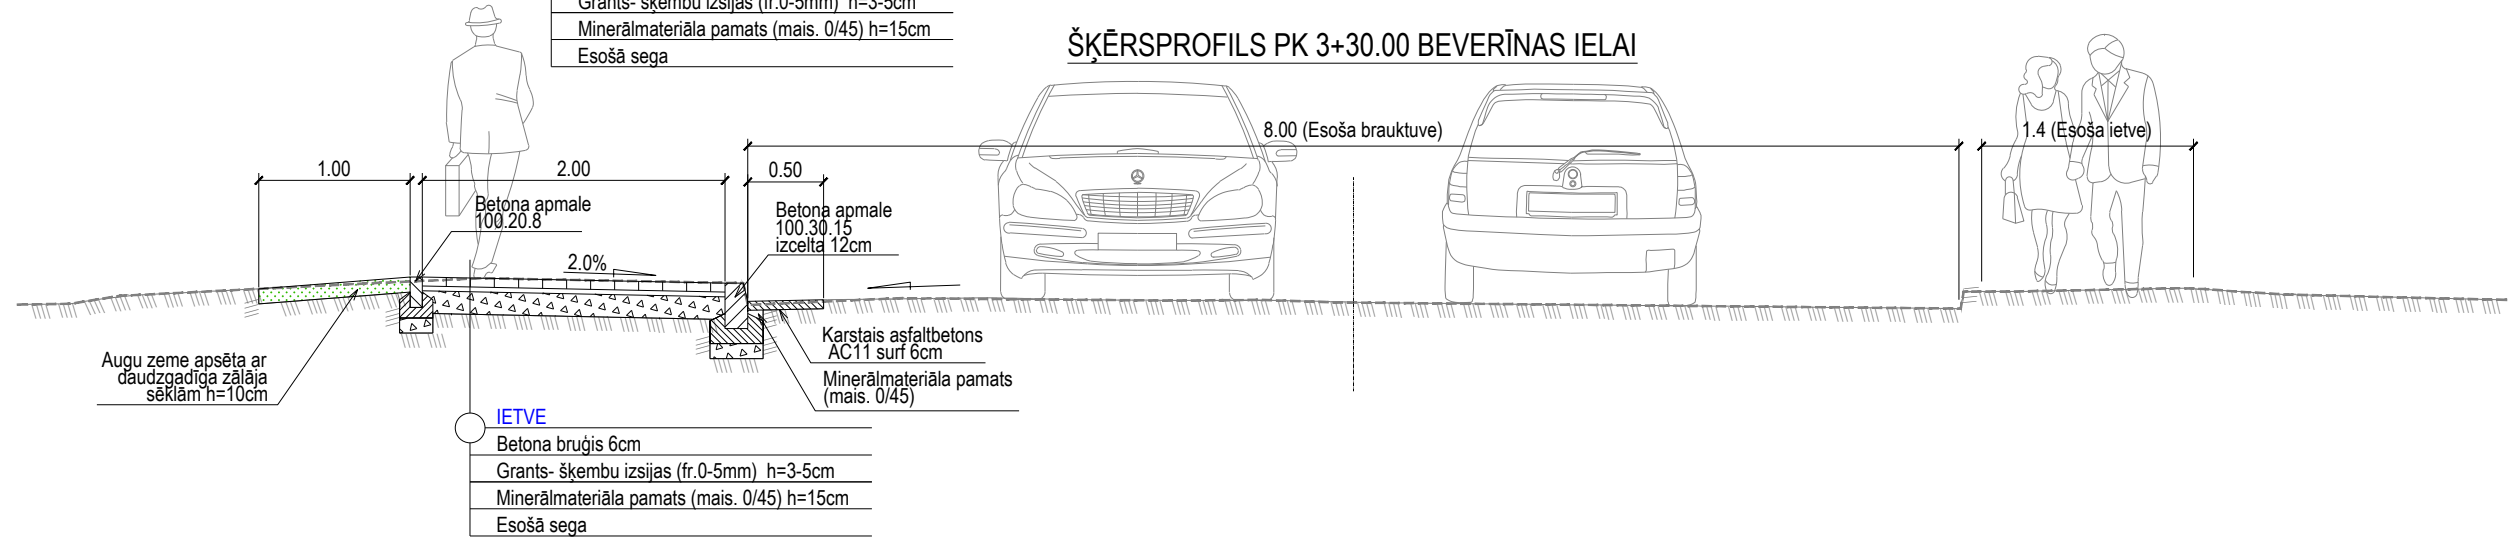


PRINCIPIĀLS PANDUSA SAVIENOJUMS AR BRAUKTUVI

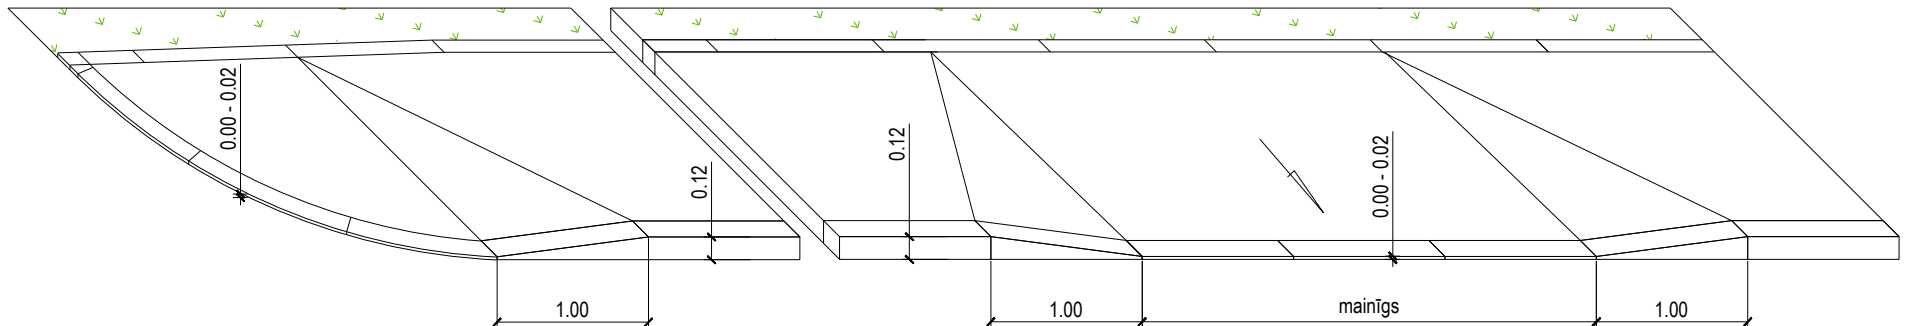


SEGAS KONSTRUKCIJA IEBRAUKTUVES REMONTA ZONĀ

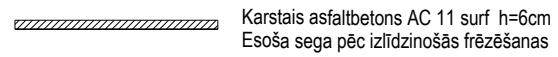



SEGAS KONSTRUKCIJA BRAUKTUVEI BEZSEGAS VIETĀS

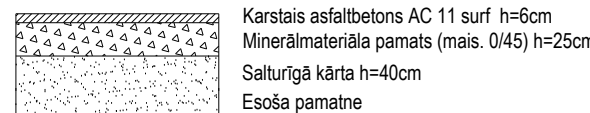

SEGAS KONSTRUKCIJA IEBRAUKTUVĒS BEZSEGAS VIETĀS

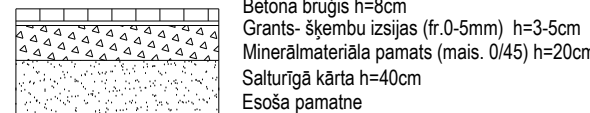


BETONA APMALES UN PLASTMASAS TEKNES IZBŪVE

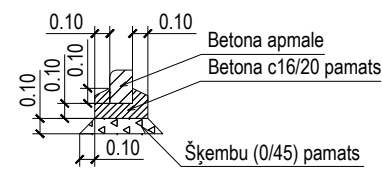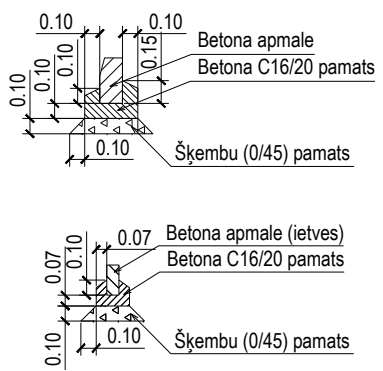

PIEZĪMES:
*Darbu daudzumos uzrādītais darba veids "Betona apmales izbūve" ietver visus to izbūves rasējumā uzrādītos darbus, ieskaitot šķembu un betona pamata izbūvi.

PRINCIPIĀLS IEBRAUKTUVES SAVIENOJUMS AR ZEMES GABALU

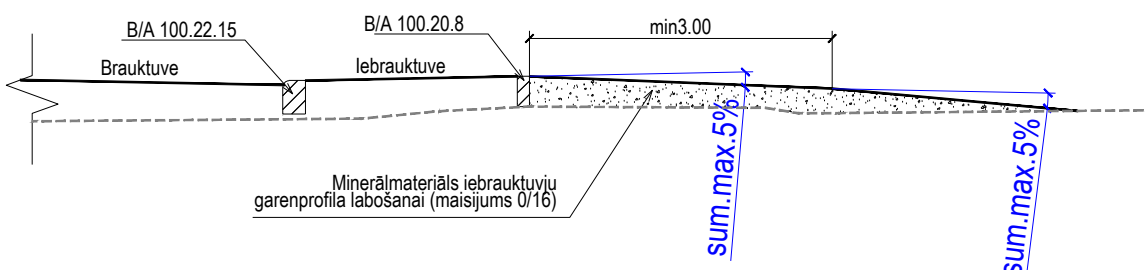

SIA "CEĻU KOMFORTS"			Pasūtītājs		
BEĀTES 23 - 700, VALMIERA, LV 4201			Semināra 9, Valka, Valkas novads, Reģ. Nr. 90009114839		
tāl./fakss +371 64231636			Objekts/Adrese		
mob. 29470503			Ietves, Beverīnas ielā (posmā no Tālavas ielas līdz Raiņa ielai, Valkā) atjaunošana		
info@celukomforts.lv			Valka, Beverīnas iela, Kad.Nr. 94010060457		
www.celukomforts.lv					
Būvprojekta vadītājs	E.Leitis	04.2015	Raksturīgie griezumliņi un izbūves shēmas.		Stadija
Daļas vadītājs	A.Leitis	04.2015			TP
Projektēja	E.Leitis	04.2015			TS-2
Mērogs		M 1:50	Reģistrācijas numurs	17-2015	