




ŠĶĒRSPROFILS PK 1+80.00

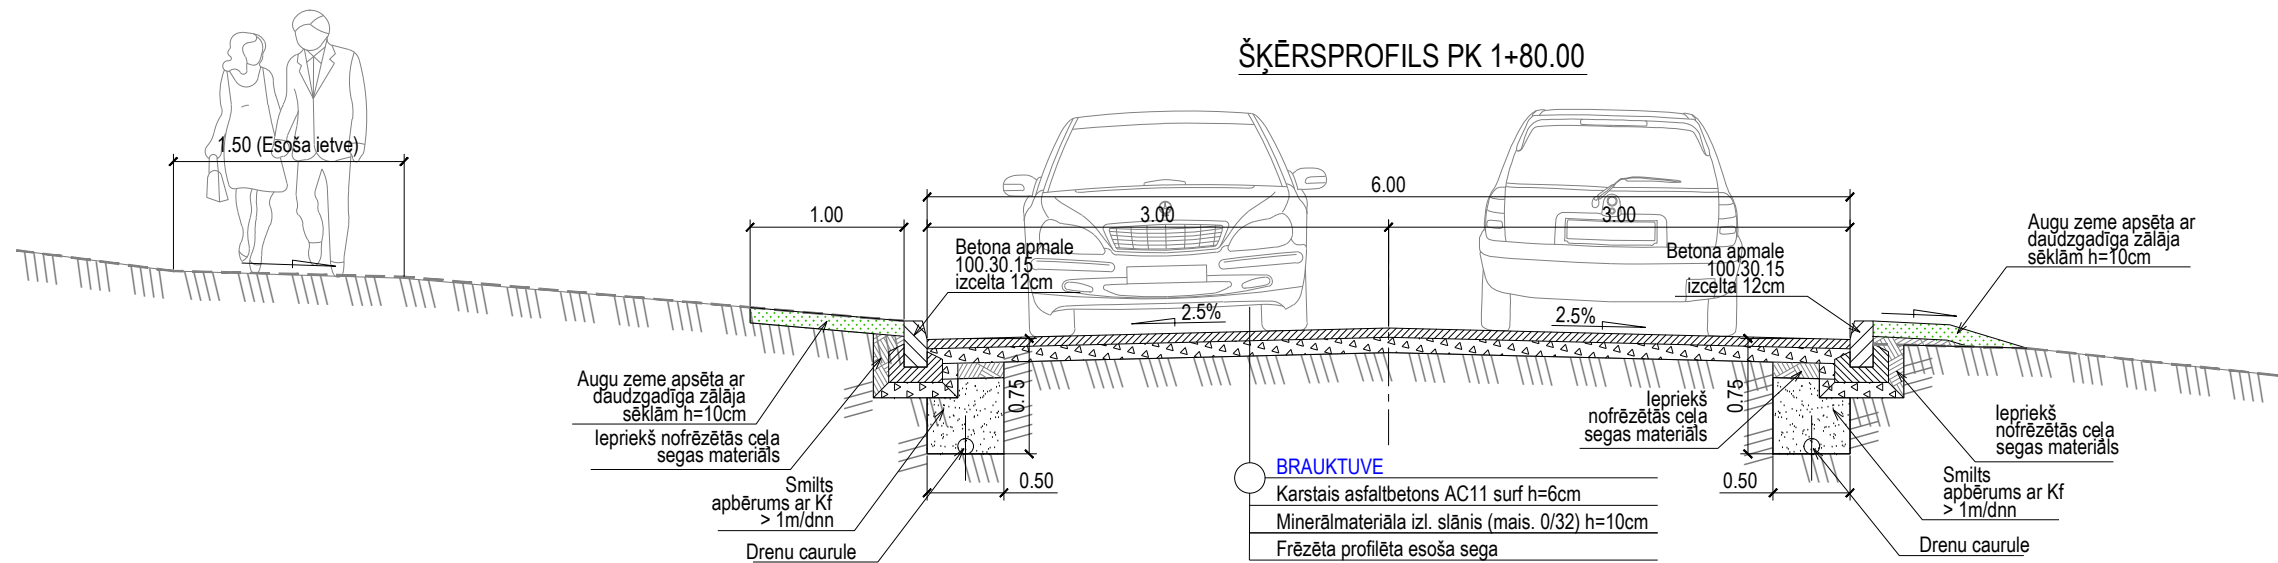


ĀTRUMVAĻŅA GARENGRIEZUMS

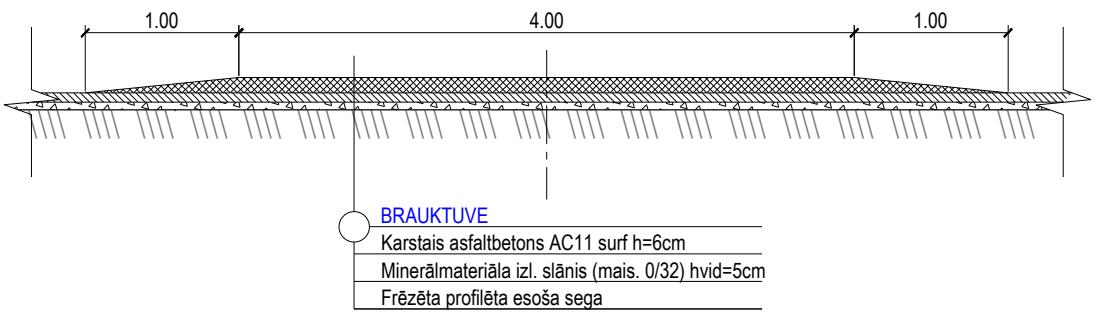


ŠĶĒRSPROFILS PK 3+80.00

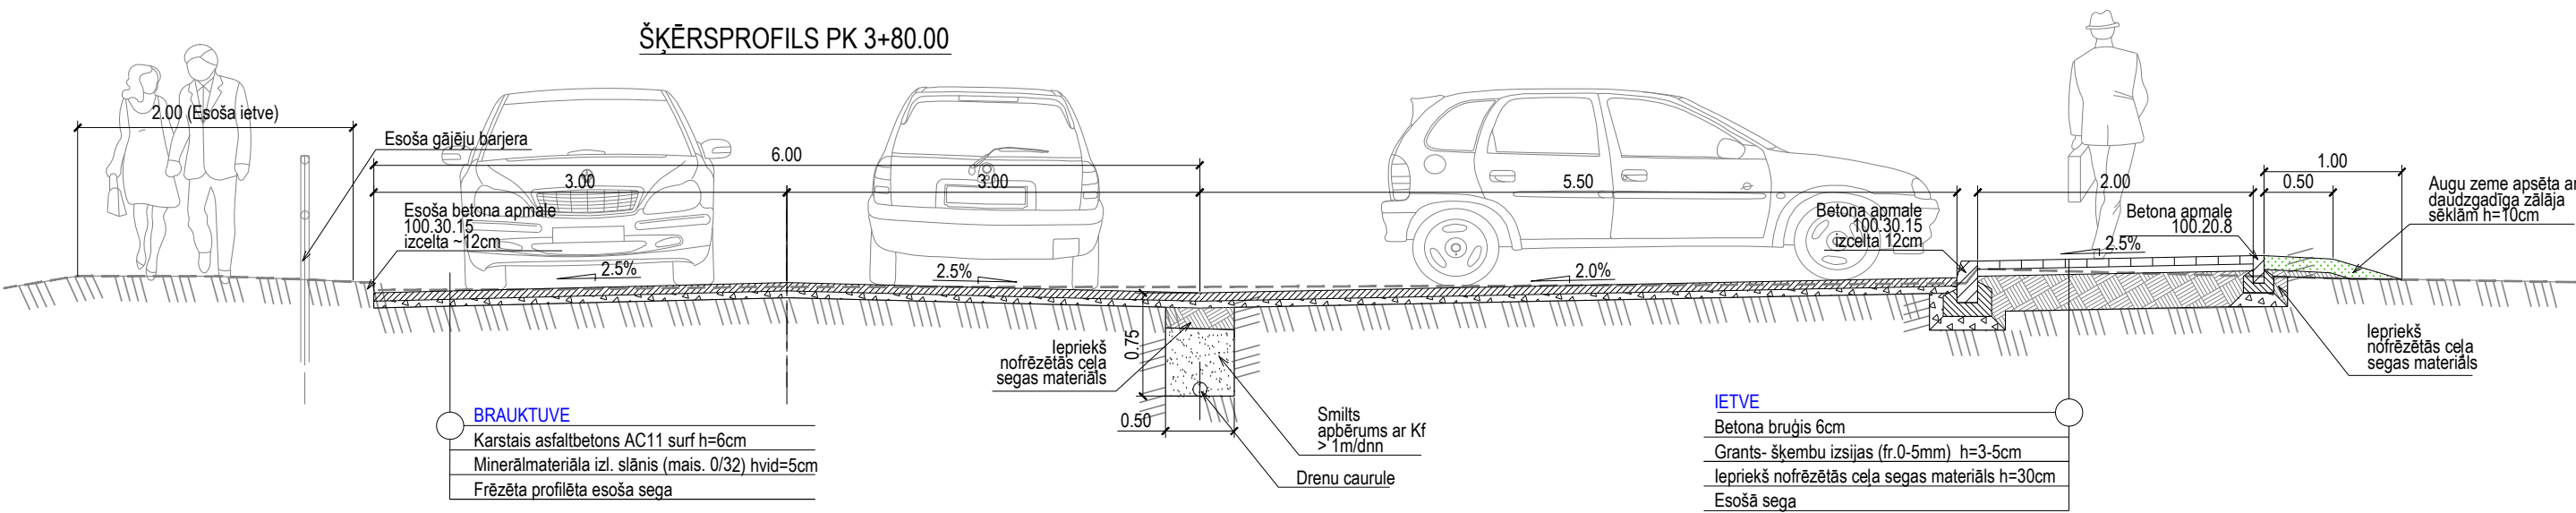


SEGAS KONSTRUKCIJA BRAUKTUVEI no PK4+60 līdz 5+20

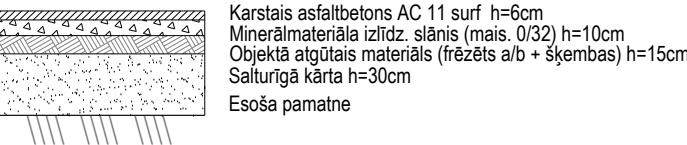


NOGĀZES NOSTIPRNĀJUMS PK 0+12

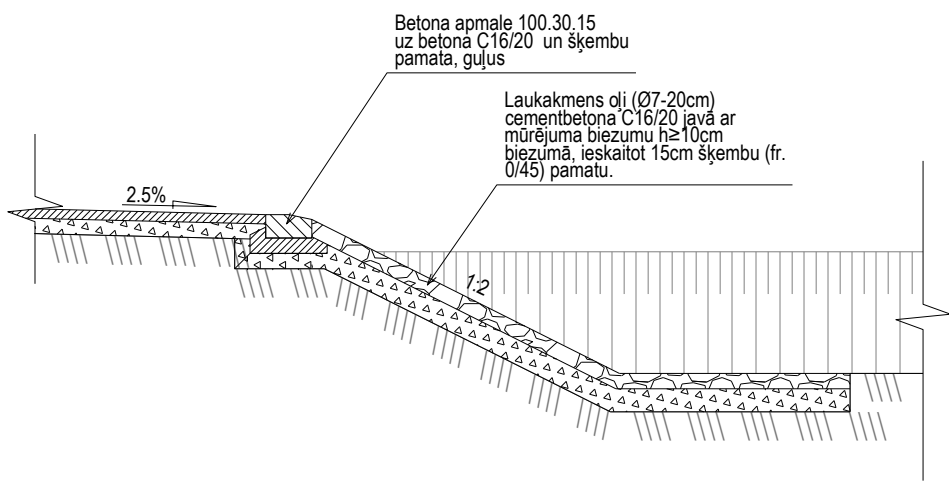

ŠĶĒRSPROFILS PK 4+40.00

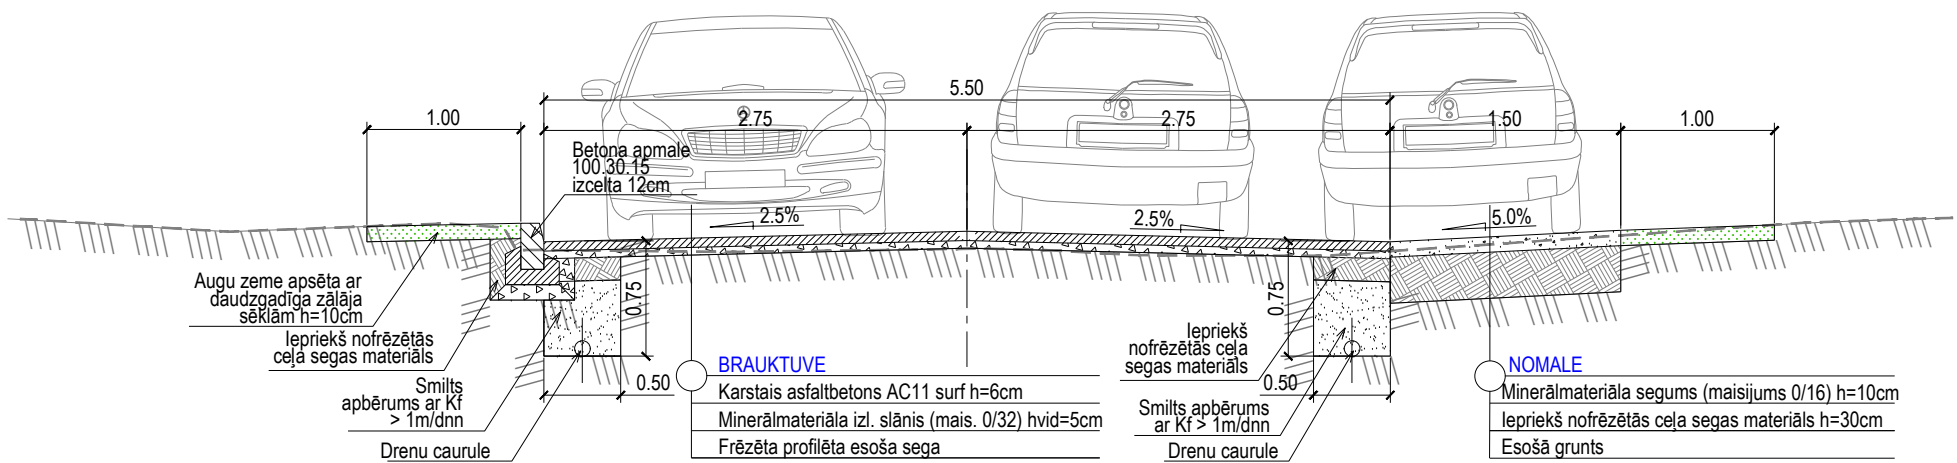

BETONA APMALES UN PLASTMASAS TEKNES IZBŪVE

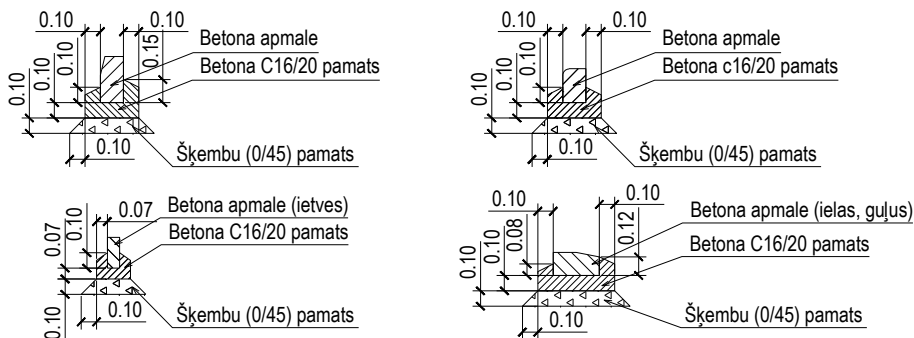

PIEZĪMES:  
\*Darbu daudzumos uzrādītais darba veids "Betona apmales izbūve" ietver visus to izbūves rasējumā uzrādītos darbus, ieskaitot šķembu un betona pamata izbūvi.

SIA "CEĻU KOMFORTS"		Pasūtītājs		VALKAS NOVADA DOME	
BEĀTES 23 - 700, VALMIERA, LV 4201		Objekts/Adrese		Semināra 9, Valka, Valkas novads, Reģ. Nr. 90009114839	
tālr./fakss +371 64231636 mob. 29470593 info@celukomforts.lv www.celukomforts.lv		Rasējums		Friča Roziņa ielas seguma nomaīņa Valka, Friča Roziņa iela, Kad.Nr. 94010085106	
Būvprojekta vadītājs	E.Leitis	04.2015	RAKSTURĪGIE GRIEZUMI UN IZBŪVES SHĒMAS.	Stadija	Lapa
Deļas vadītājs	A.Leitis	04.2015		TP	TS-2
Projektēja	E.Leitis	04.2015			
Mērogs		M 1:50	Reģistrācijas numurs	16-2015	