



### FASÄDE ASIS 3-1

**M 1:100**

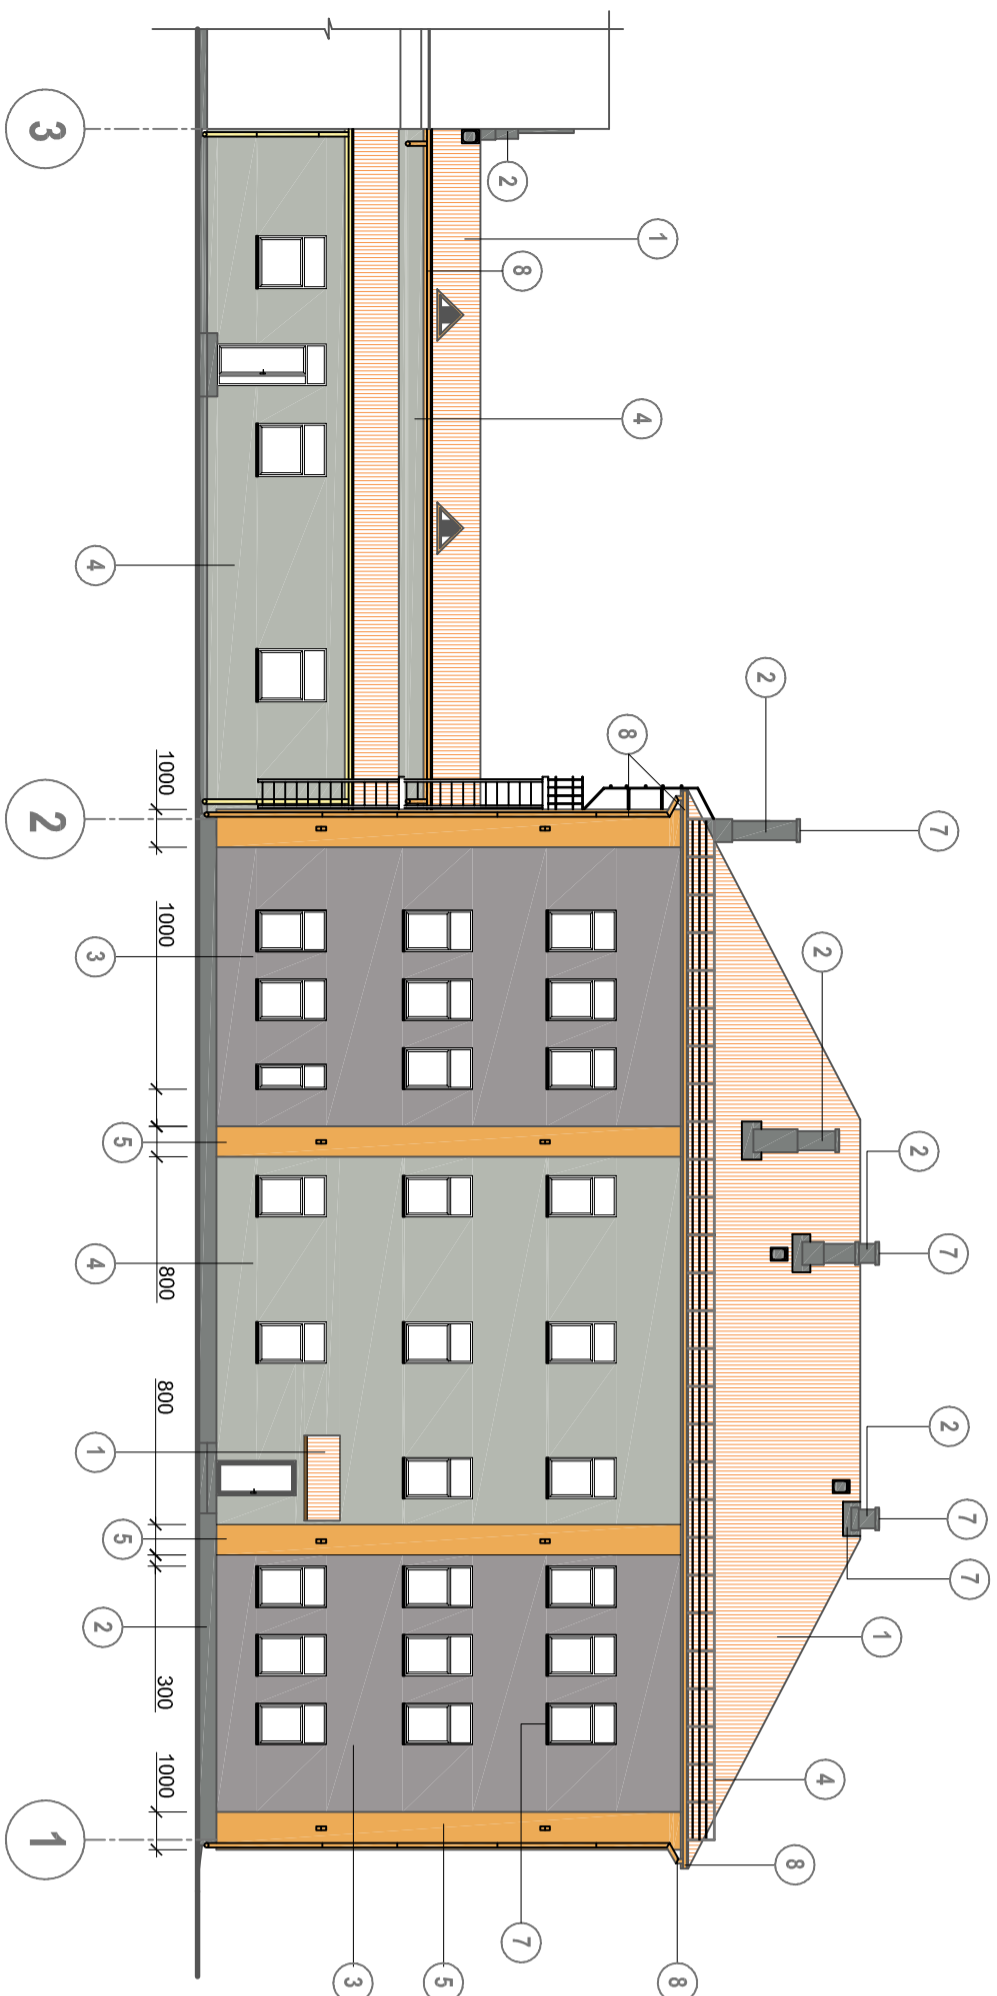

### FASĀDE ASĪS 1 - 3


**M 1:10**

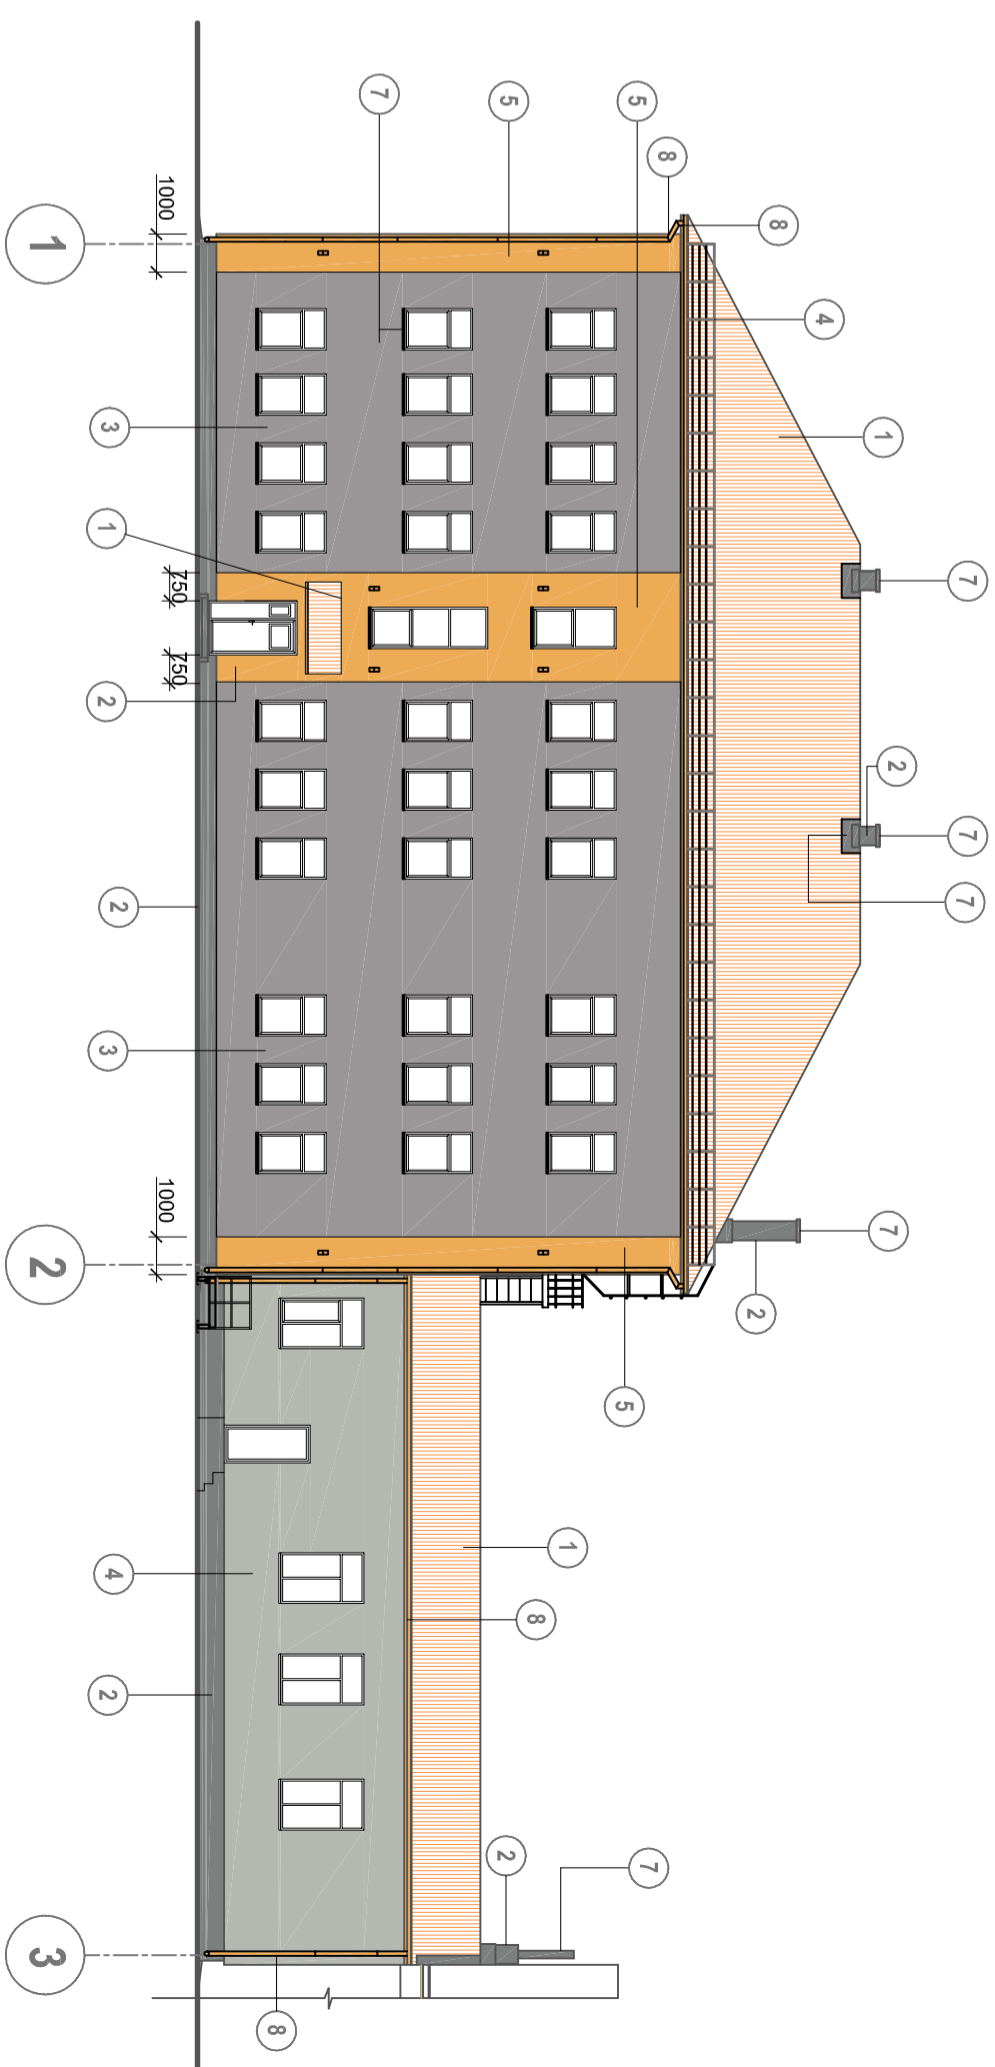

# FAŠĀDES APDARES MATERIĀLI


**a) JUNTA SEGUMS:**

**Bezazbesta šiferis**  
**Eternit "Klasika M", 1250x1130mm**  
**tonis: ķieģeļu sarkans**

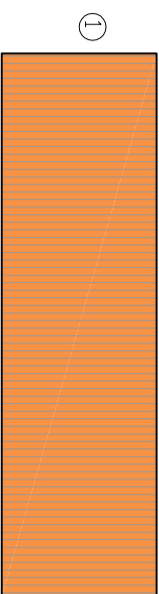


**b) COKOLS:**

Krāsots gluds apmetums  
tonis Sacret basalt 42743HBZ53

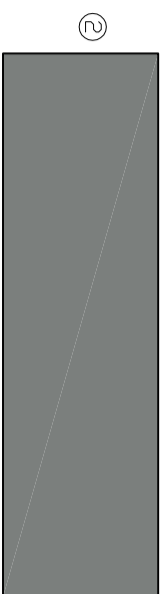


**c) ĀRSIENAS:**

CETRIS cementa skaidu plāksnes  
tonis: RAL 7036 (Platingrau)  
(fasādes tonis)

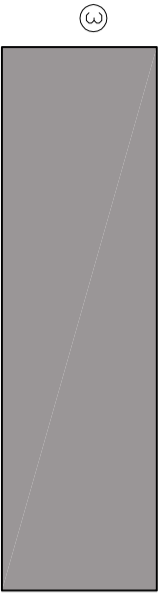


**d) DETALJU APDARE**

Balts  
(logu rāmji)

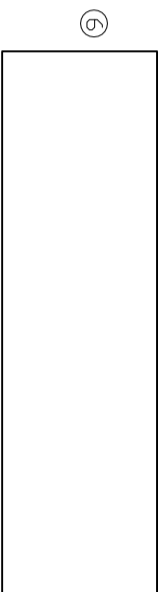


CETRIS cementa skaidu plāksnes

tonis: RAL 7038 (Achatgrau)  
(fasādes tonis) un RAL 7038  
drošības barjera

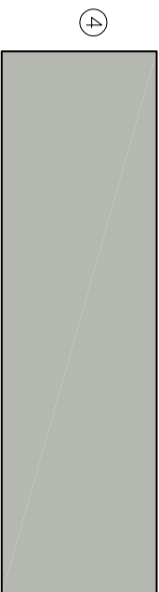


metāls - krāsots RAL 7038  
(ārstējās palodzes, skārda  
noseģelementi)

metāls - krāsots RAL 7038  
(ārstējās palodzes, skārda  
noseģelementi)

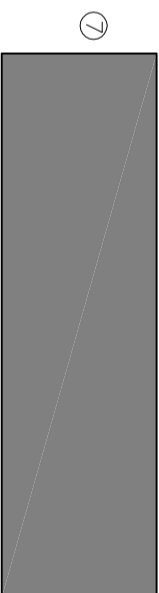
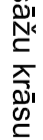


metāls - krāsots  
tonis: RAL 3031 (Orientrot)  
(Lietusūdens novadsistēma - notekas  
un teknes)

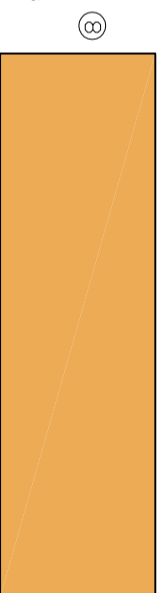

## Piezīmes

1. Fasāžu krāsu toni norādītas pēc RAL kataloga.
2. Metāla detaļu krāsu toni norādīti pēc RAL kataloga.
3. Pirms tonu uzklāšanas veikti kontrolkrāsojumus un saskaņot ar pasūtītāju, projektāciju un pārslāvi no būvvaldes.

Objekts:				
"Kārkū skola", Kārkū, Kārkū pag., Valkas nov., LV-4716				
Proj.vad.	Ainars Markvarts	07.2014	Pasūtītājs:	
Izstrādāja	Jānis Bontsevičs	07.2014	Valkas novada dome Kārkū pagasta pārnvalde	
			Lapas statuss:	
Fasāžu krāsu pase				
				
		MARKA	PASŪTĪTĀJA NUMURS	
		2.2.1/2.2014		
		SIA "WONDERFULL" Šķiņķu ielā 47-58, Rīga, LV-1011 tāl. 20284440, e-pasts info@wonderfull.lv		
16.05.2017. 14:00:00 202.1221				