
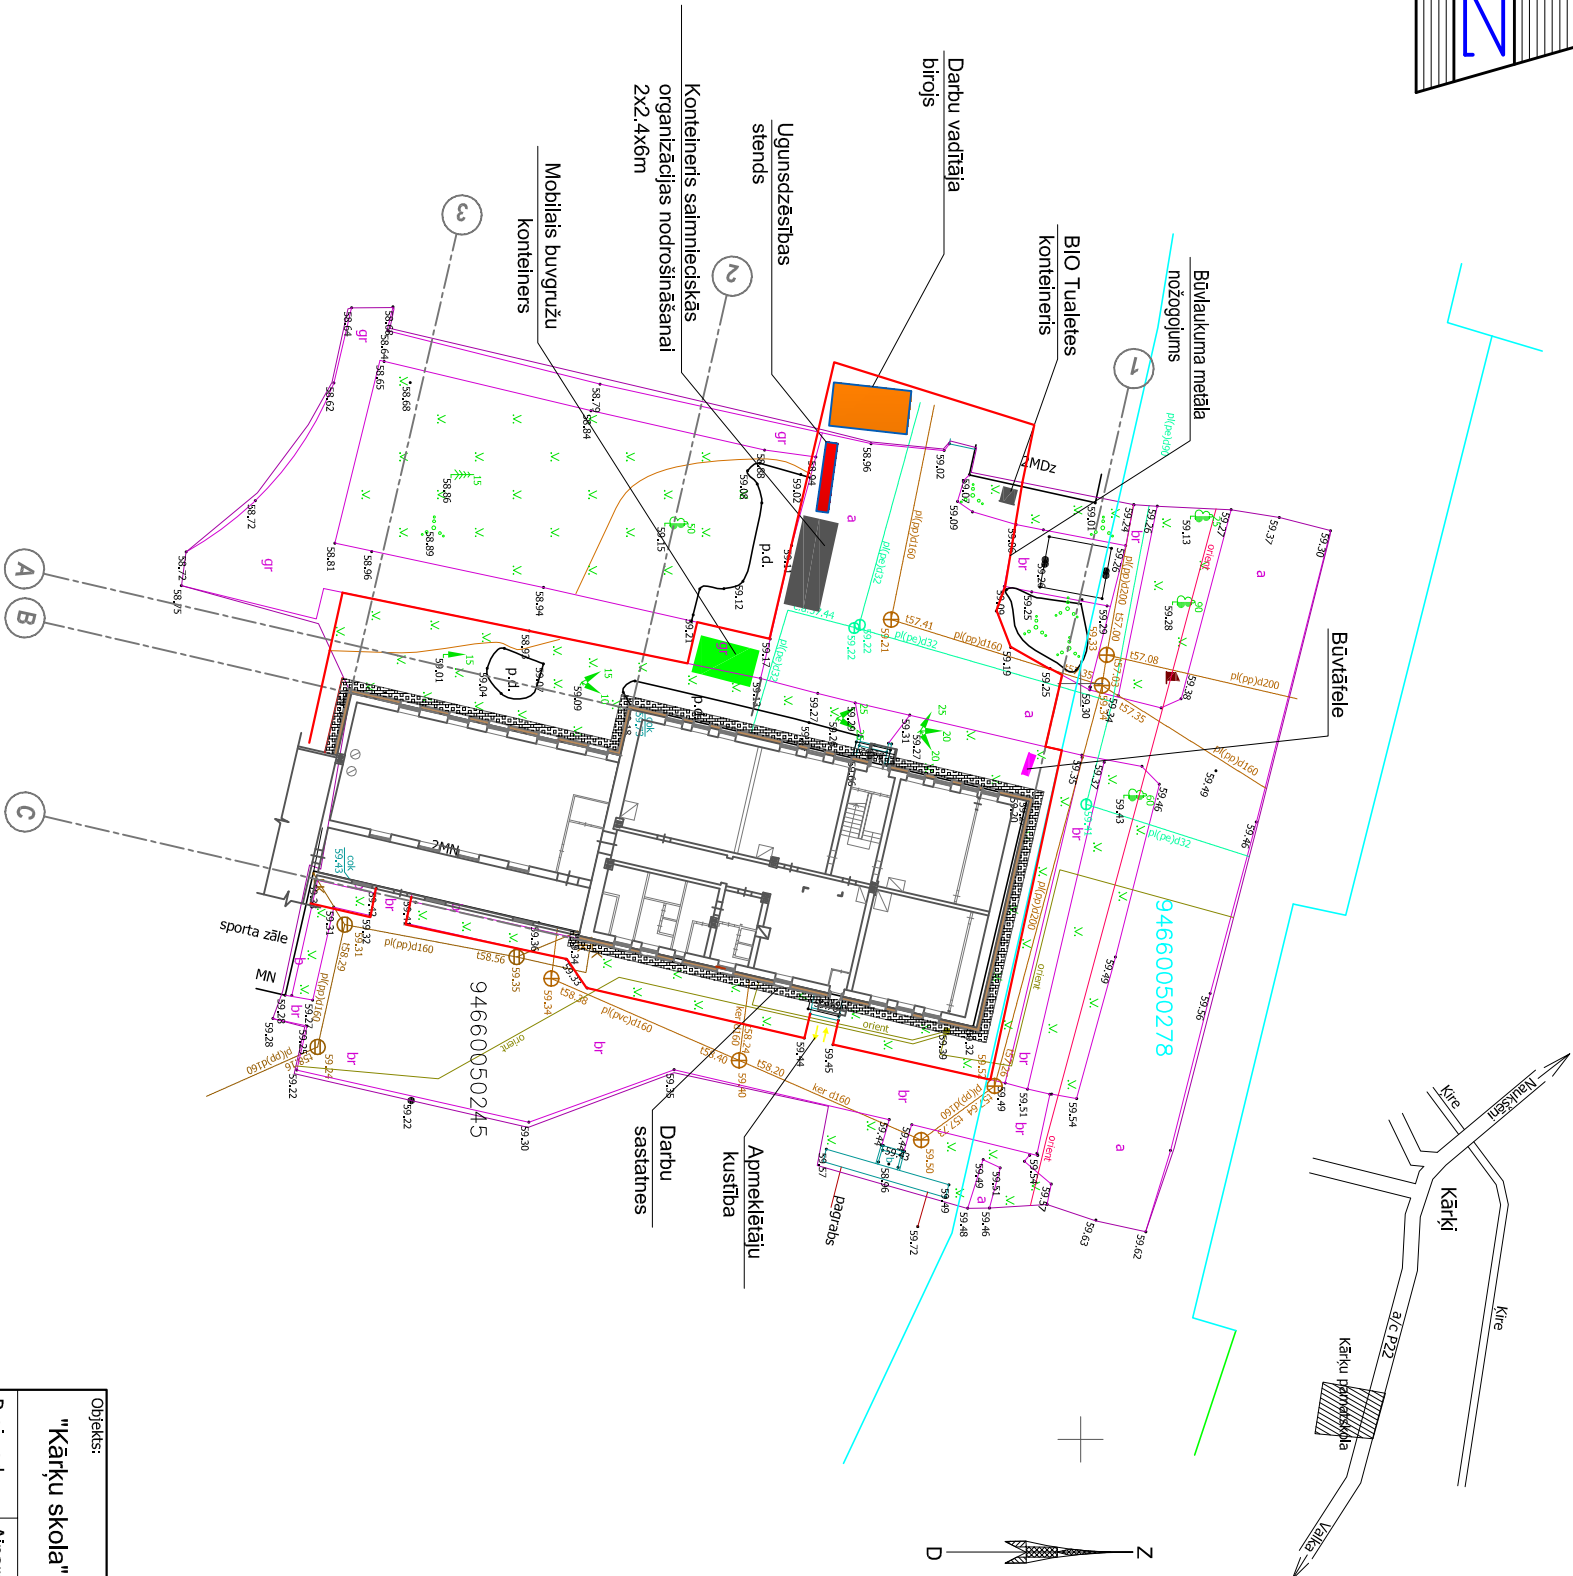


BŪVDARBU ORGANIZĀCIJAS SHĒMA

M 1:500

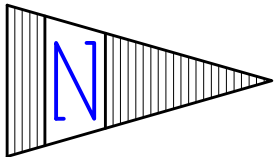

Izmanto to dokumentu saraksts

1. Vispārīgā būvnoteikumi LR MK noteikumu Nr 112 / ar grozījumiem/
2. Darba aizsardzības likums
3. Noteikumi par apmācību darba aizsardzības jautājumos LR MK noteikumi Nr. 323
4. Darba aizsardzības prasības veicot būvdarbus LR MK noteikumi Nr.92
5. Darba vides iekšējās uzraudzības kārtība LR MK noteikumi Nr. 379
6. Darba aizsardzības prasības strādājot augstumā LR MK noteikumi Nr. 526

Paskaidrojuma raksts

Būvdarbu organizācijas shēma izstrādāta Kārķu skolas fasādes vienkāršotai renovācijai, un sniedz vispārēju pārskatu par būvlaukuma iekārtojumu un veicajiem darbiem.

Ēkai paredzēta fasāžu, bēniņu, un cokola siltināšana, jumta seguma nomaiņa. Renovējamās ēkas tuvumā redzamā vietā uzstādāma būvāritele ar objekta nosaukumu, pasūtītāju, būvfirmas simboliku un nosaukumu darbu vadītāja uzvārdu un telefona numuru.


Siltināšanas darbus paredzēts veikt no metāla saliekamām sastatnēm, kurām jāuzstāda marģas un aizsargbarjeras kāju pedu līmenī. Sastatnes jāaprīko ar norobežojošo sietu. Vīrs ēkas ieeju mezgliem jāizbūvē pagaidu jumtiņi. Būvlaukums, darba zona ar palīgēkām un būvgružu konteiners norobežojams ar mobilo metāla nožogojumu ar betona pamatiem - sekcijas izmērī 2x3.5m, pie kuriem redzamās vietās piestiprināmas norādes ar darba zonā noteiktajiem ierobežojumiem un atzīlējumiem.

Būvdarbu organizācijas shēmā parādīta situācija ap ēku, kur darbu gaitā tiks uzstādītas sastatnes un būvlaukuma nožogojums. Faktiski darbi tiek sadalīti darba frontēs . Darba frontes lielumu, apjomu, skaitu regulē celtniecības uzņēmuma darba vadītājs.

Būvgružu savākšanai paredzēts tipveida mobīlais būvgružu konteiners. Kad fasādes siltināšanas darbi ir pabeigti un sastatnes demontētas, tiek izpildīta virspamata siltināšana un jaunas pamatu apmales izbūve.

Aukstā ūdens un elektroenerģijas pagaidu pieslēgumus uz renovācijas periodu organizēt no renovējamās ēkas tīkliem, noslēdzot attiecīgus līgumus.

Nodrošināt brīvību pieeju ugunsdzēsības piederumiem un pirmās medicīniskās palīdzības aptiecinai. Renovācijas darbus galvenais Būvuzņēmējs drīkst uzsākt tikai pēc Būvārtļaujas saņemšanas un Darbu veikšanas projekta izstrādes un saskaņošanas ar ēkas īpašnieku, nepieciešamības gadījumā ar Būvvaldi.

Objekts:				Stadija		Lapa	Mērogs
"Kārķu skola", Kārķi, Kārķu pag., Valkas nov., LV-4716				VR		AR - 18	1 : 500
				MARKA		PASŪTĪJUMA NUMURS	
Proj.vad.	Ainars Markvarts	07.2014	Pasūtītājs:	Valkas novada dome Kārķu pagasta pārvalde			
Izstrādāja	Jānis Borisevičs	07.2014	Lapas saturs:				
Darba organizācijas plāns				 <div>SIA "WONDERFULL" Sibīļu ielā 47-26, Rīga, LV-1011, tālr. 20264140 e-pasts info@wonderfull.lv</div> <div>WONDERFULL</div> <div>INDIANAS KAPRĀLIS PROJEKTS</div>			