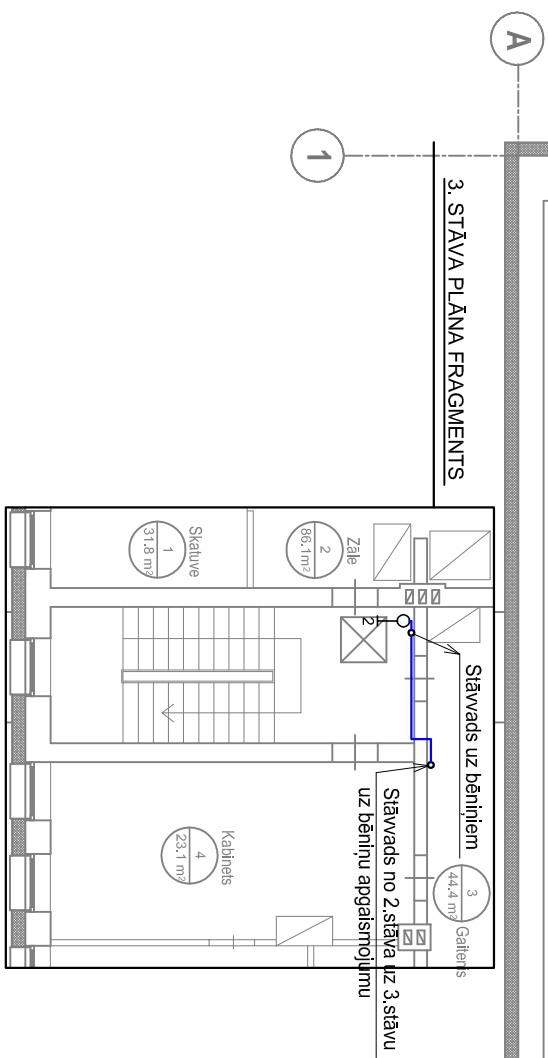
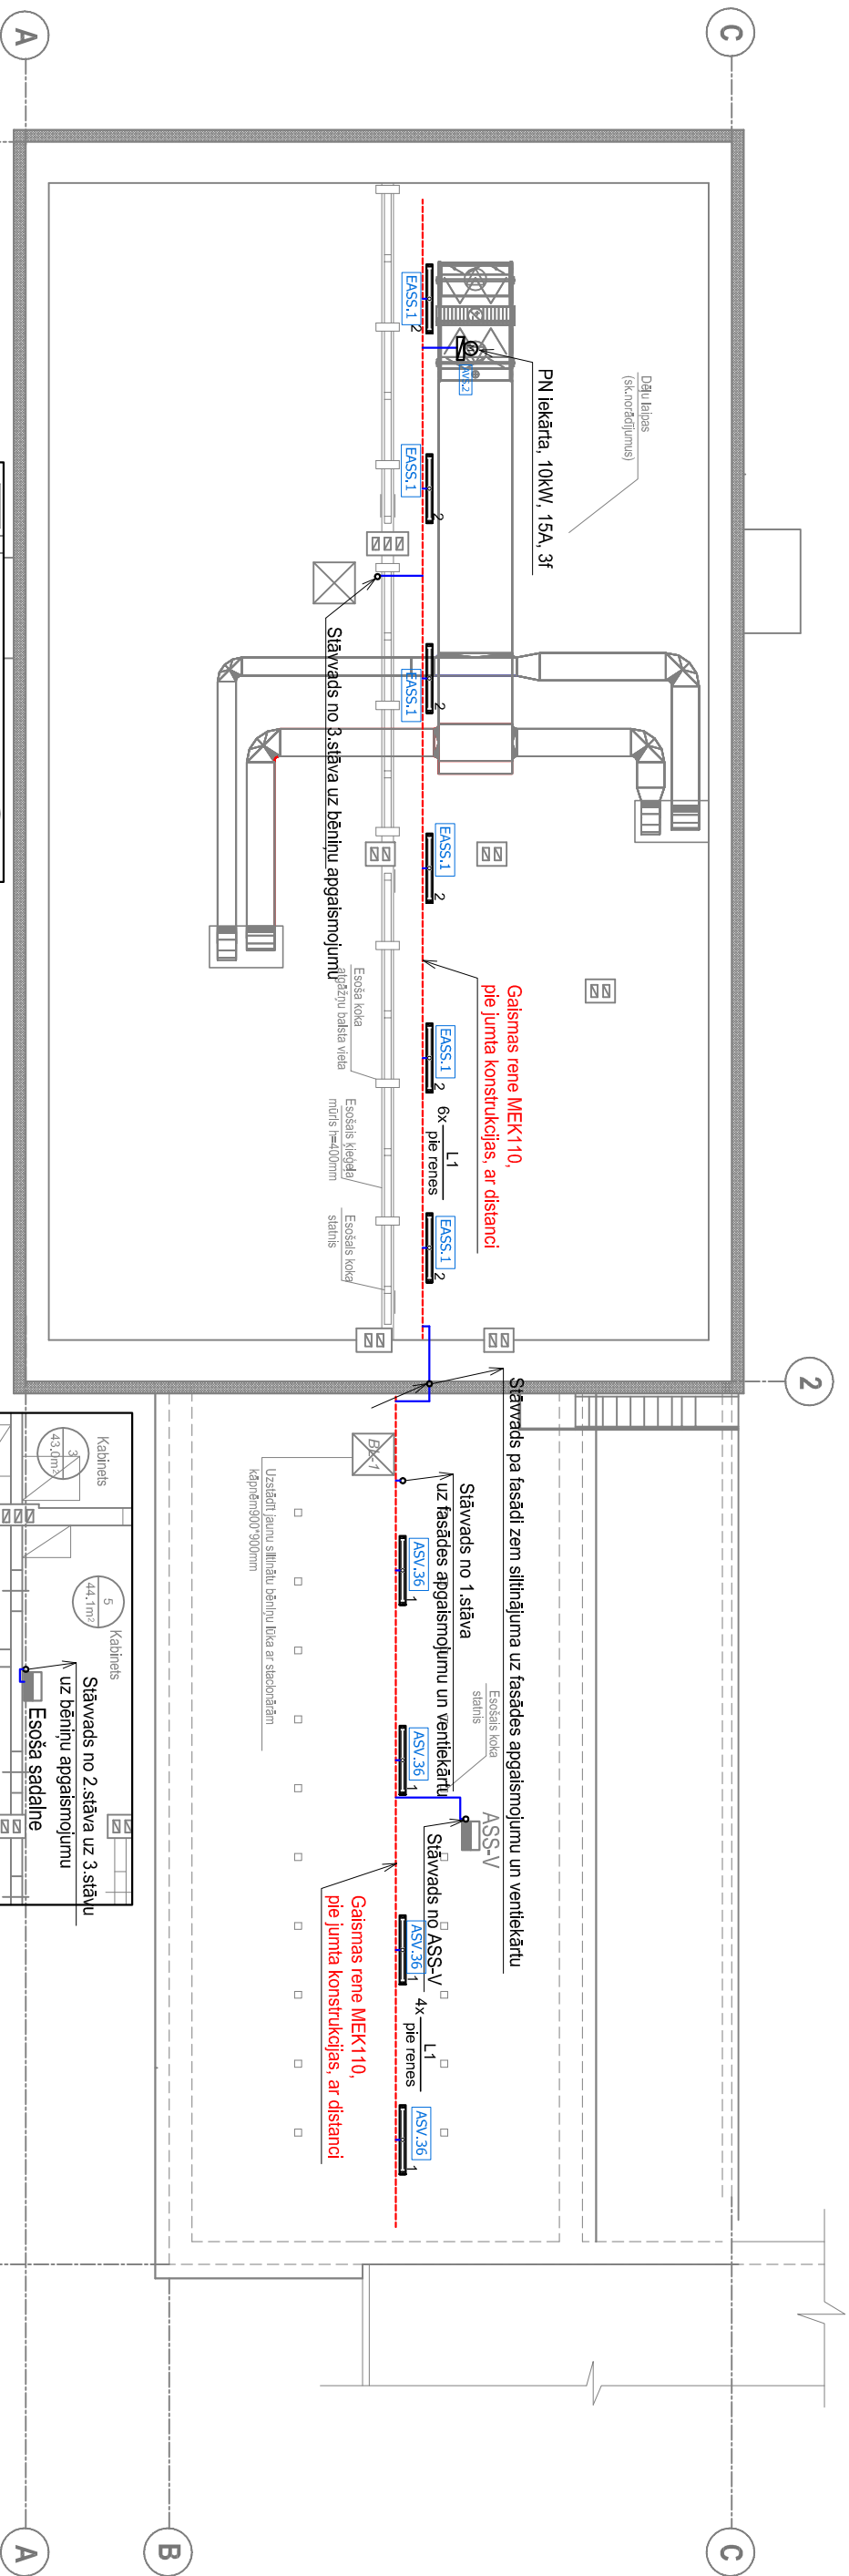

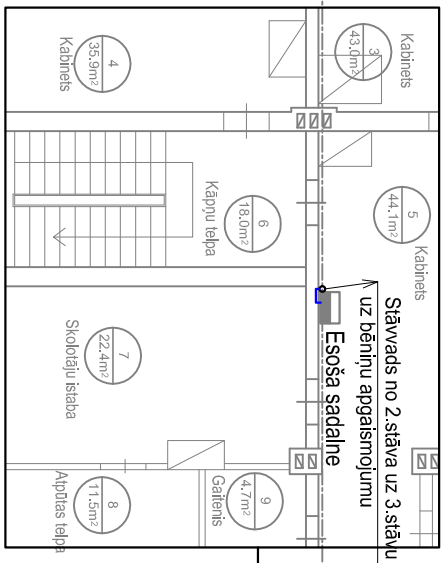


BĒNINU STĀVA PLĀNS




Apgaismošanas armatūru tabula

Apzīmējums	Apraksts
Kods	<p>Apgaismošanas armatūras luminiscentētām lampām 2x58W T8, ar polikarbonāta noseģskliu un elektronisko palaišanu. Ar stiprinājumiem montāžai pie gresiem. Vispārējam apgaismojumam. TCM060 2x58W, "Philips" vai analogas</p> <p>IP65</p>
	L1



2. STĀVA PLĀNA FRAGMENTS

Objekts: "Kārķu skola", Kārķi, Kārķu pag., Valkas nov., LV-4716	Stadija		Lapa	Mērogs
	TP	EL - 3	1 : 150	
	MARKA	PASŪTĪJUMA NUMURS		
	EL	2-2./12+2014		
Proj.d.vad.	Andris Čerņāns	07.2014	Pasūtītājs: Valkas novada pašvaldības Kārķu pagasta	
Izstrādāja	Andris Čerņāns	07.2014	pārvalde	
			Lapas saturs:	
			Bēniņu stāva plāns	
			2. un 3. stāva plāna fragmenti	
			Spēka tīkls	
 WONDERFULL Rīgas iela 45, Valmieru, LV-4201, tālr. 20284140, e-pasts info@wonderfull.lv				
Izstrādājam projekti				

Piezīmes.

1. Maksimīgā apgaismojuma līmenis tiepās atbilst LR sanāktu normu prasībām un ievērojot eiropas normu ieteikumus.
2. Apgaismošanas armatūra tips un aizsardzības pakāpe IP, izvēlēti ievērojot telpu izmantošanas veidu un raksturu.
3. Instalācija ar vara dzīslu kabeļiem pa gaismas tērēm, pasīglji zem silinājuma, zem apmetuma, PVC caurulēs un pēc apstākļiem uz vietas.
4. Norādītais kabeļu montāžas vietas var mainīties pēc montāžas organizācijas darba specifikas un pēc apstākļiem uz vietas.
5. Norādītais kabeļu montāžas augstums no grīdas līmeņa h=1,7m, ja plānā nav norādīts citādi.
6. Apgaismojuma vadības slēdžu montāžas augstums no grīdas līmeņa h=1,7m, ja plānā nav norādīts citādi.
7. Apgaismošanas armatūru tehniskie rādītāji doti tabulā "Apgaismošanas armatūra tabulā" lapā EI-1.
8. Apgaismojuma armatūru, gaisa vadu un jumta konstrukciju savstarpējos izvietojumus precizē būvniecības laikā.
9. Sazenģināmas visas mēģa konstrukcijas, pievienojot tās potenciālu izlīdzināšanas kopnei (EBB) izmantojot kabeļu "PE" dzīslas.
10. 1-fāzu tīklā izmantojami 3-dzīslu kabeļi, 3-fāzu tīklā - 5-dzīslu kabeļi ar atsevišķu zemēšanas dzīslu "PE".