FASĀDE ASĪS 3 - 1

M 1:100

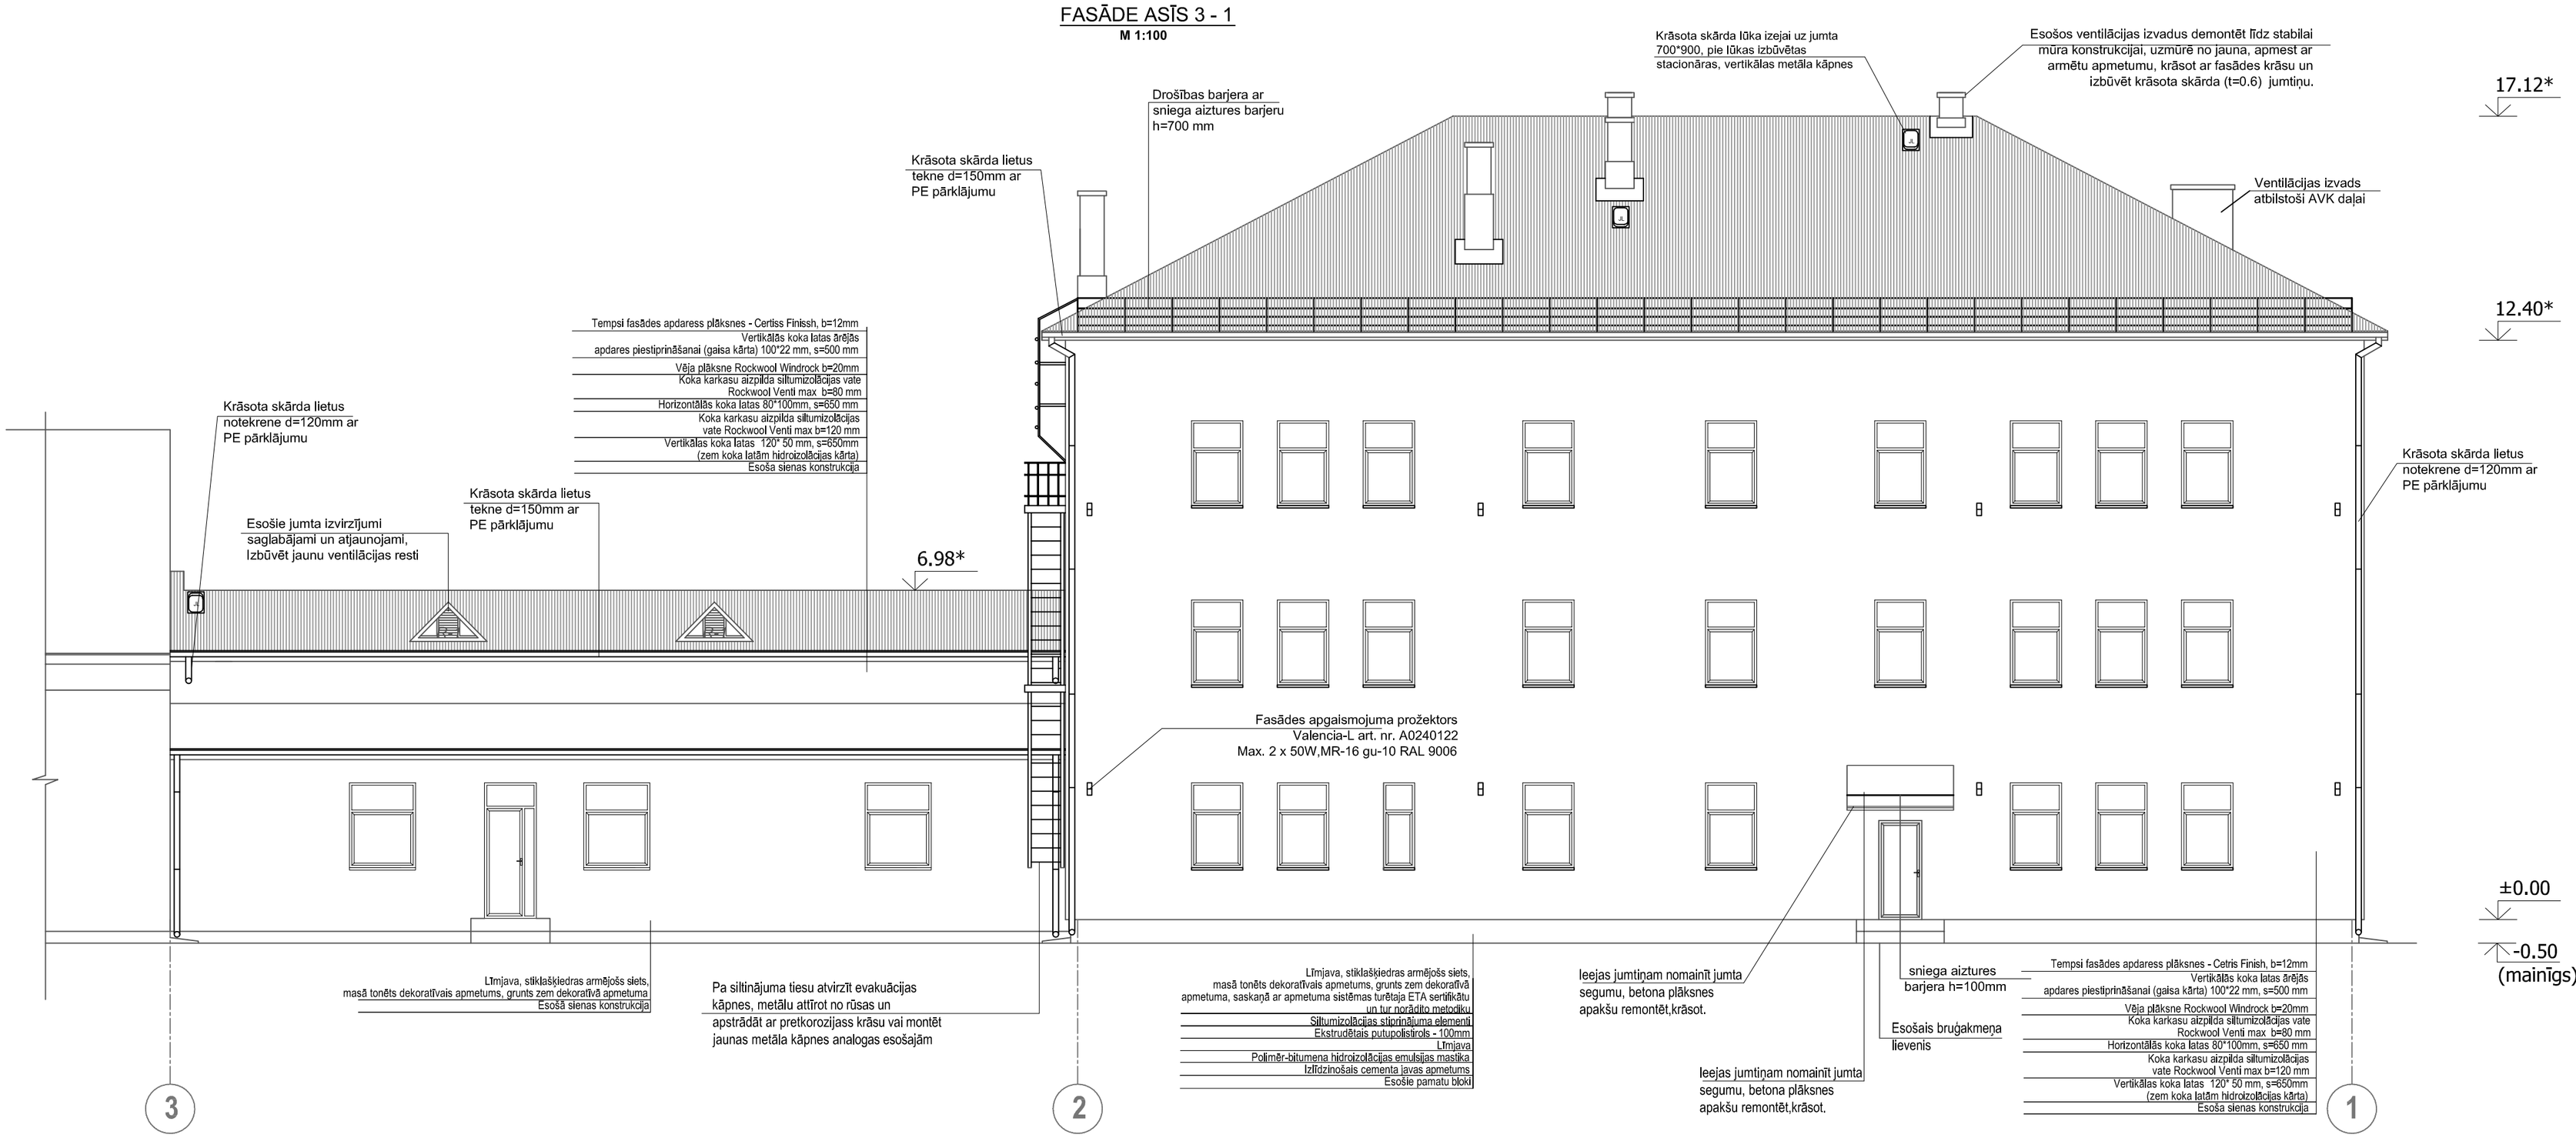

Norādījumi

1. * augstuma atzīmes precizēt uz vietas dabā.

Objekts: "Kārķu skola", Kārķi, Kārķu pag.,Valkas nov.,LV-4716					Stadija	Lapa	Mērogs
					VR	AR - 9	1 : 100
Proj.vad.	Ainars Markvarts		07.2014	Pasūtītājs: Valkas novada dome Kārķu pagasta pārvalde	MARKA	PASŪTĪJUMA NUMURS	
Izstrādāja	Jānis Borisevičs		07.2014			2-2.1/21-2014	
				Lapas saturs: Fasāde asīs 3-1	SIA "WONDERFULL" Stabu ielā 47-26, Rīga, LV-1011, tālr. 20284140, e-pasts info@wonderfull.lv		