


Apkure. Siltumapgāde.
2.stāva plāns

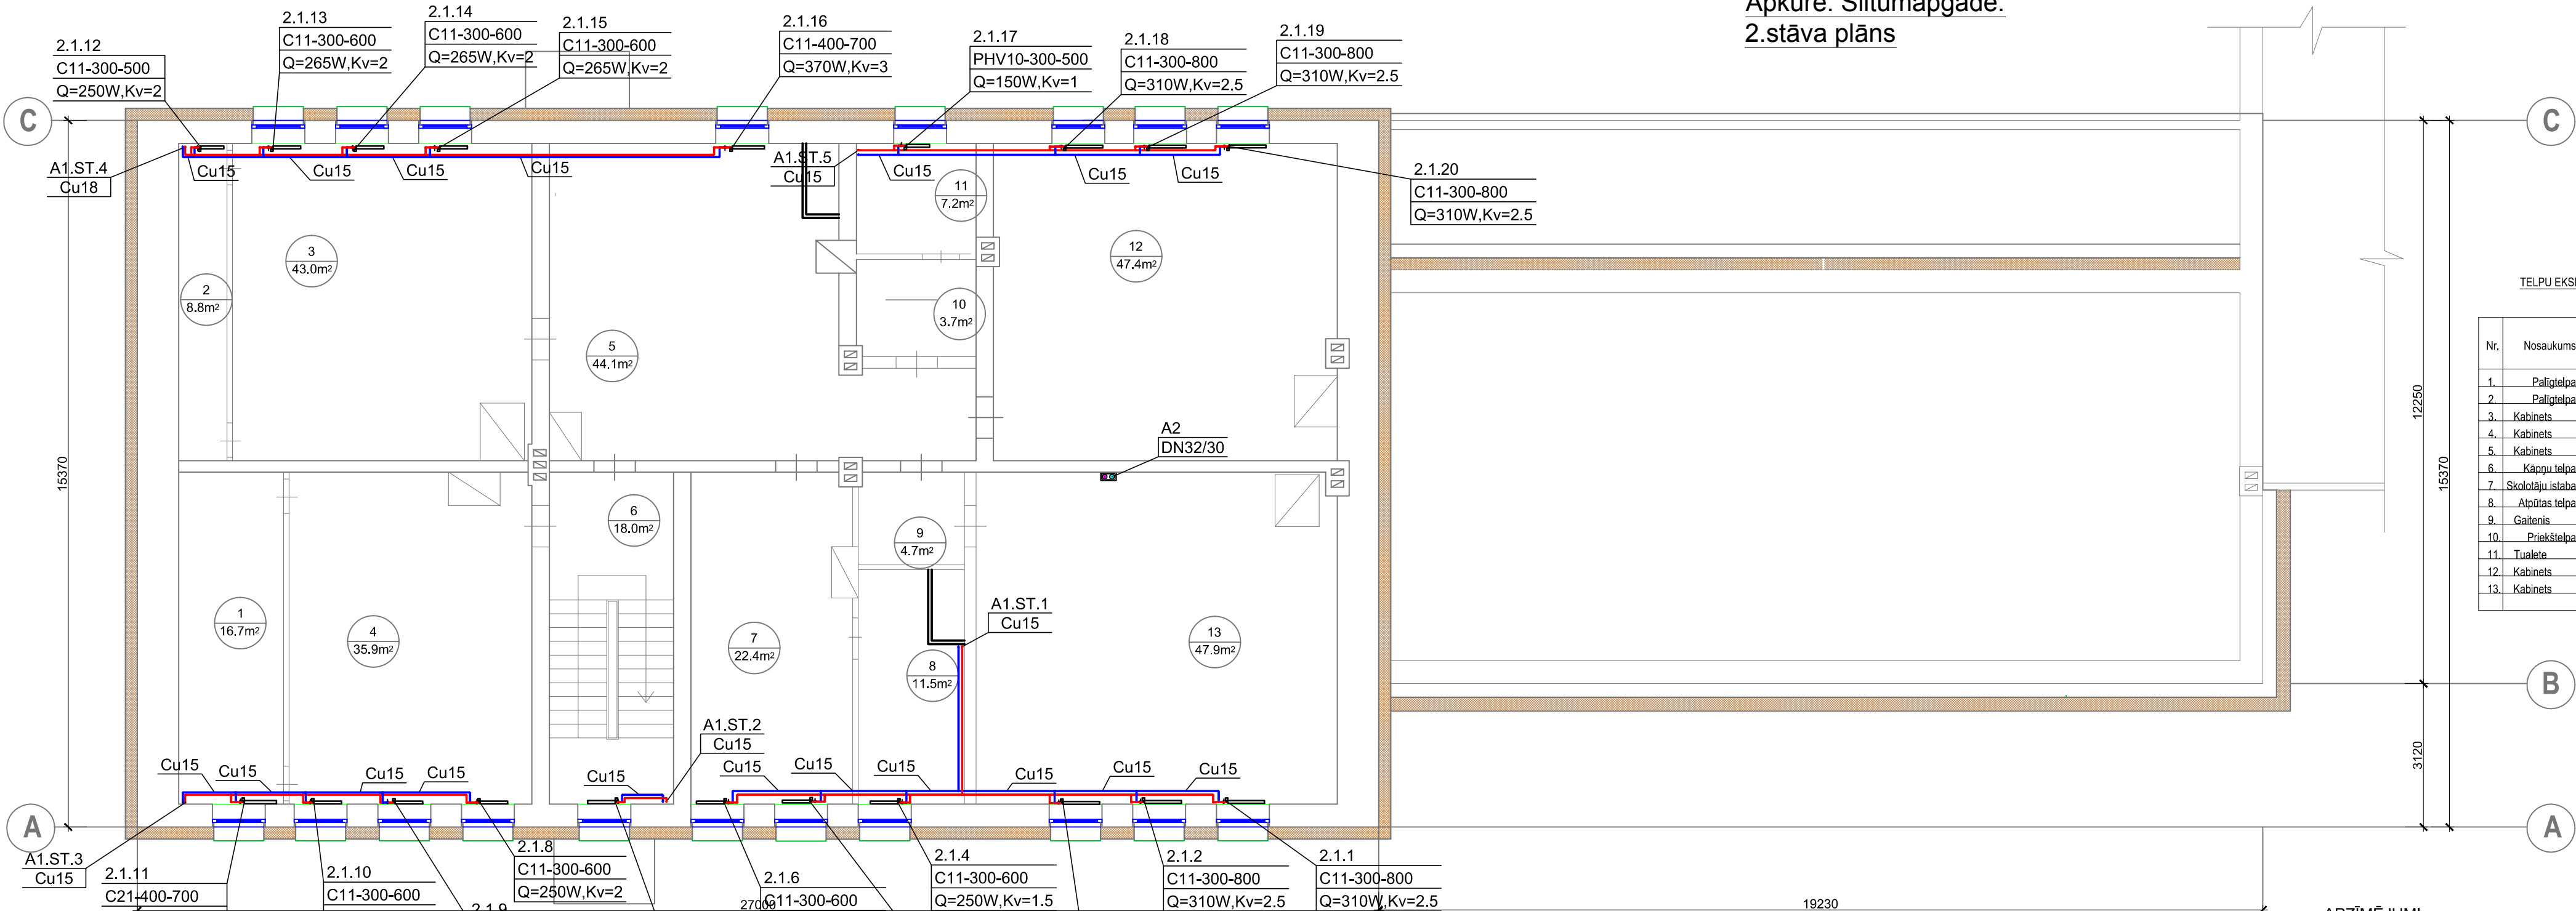

TĒLPU EKSPĻĪKĀCIJA		
Nr.	Nosaukums	m²
1.	Palīgtelpa	16.70
2.	Palīgtelpa	8.80
3.	Kabinets	43.00
4.	Kabinets	35.90
5.	Kabinets	44.10
6.	Kāpņu telpa	18.00
7.	Skolotāju istaba	22.40
8.	Atpūtas telpa	11.50
9.	Gaitenis	4.70
10.	Priekštelpa	3.70
11.	Tualete	7.20
12.	Kabinets	47.40
13.	Kabinets	47.90
Kopā:		311.30

APZĪMĒJUMI


- A1.ST.1
Cu 15 stāvvida diametrs, izolācijas biezums, mm
- apkures sistēmas apzīmējums, stāvvida numurs
- apkures sistēmas A1 turpgaitas cauruļvads
- apkures sistēmas A1 atpakaļgaitas cauruļvads
- siltumapgādes sistēmas A2 turpgaitas cauruļvads
- siltumapgādes sistēmas A2 atpakaļgaitas cauruļvads
- vara cauruļvads, diametrs, mm


PIEZĪMES

Apkures sistēmas stāvvedi un pievadi pie radiatoriem paredzēti no vara. Cauruļvadi izbūvējami atklāti, virs sienu plaknes. Stāvvedi ir paredzēti atklāti bez siltumizolācijas. Rasejumā caurules nosacīti nobīdīti no sienas. Cauruļvadus montēt ar kritumu 0,002 uz pēdējo radiatoru.

Sistēmas augstākajos punktos paredzēt atgaisošanas vārstus, iztukšošanu caur radiatoriem un zemākajos punktos - iztukšošanas vārstus. Cauruļvadu stiprināšanai izmantot enkurus, vītņu stienus un cinkotas cauruļu skavas ar gumijas ieliktniem un savilcējskrūvēm. Lai nodrošināt piekļuvi pie stāvvalu rokas balansēšanas un regulēšanas vārstiem, paredzēti apkalpošanas lūkas.

Visu radiatoru piesaistes, dimensijas un krāsas pirms pasūtīšanas vēlreiz saskaņot ar pasūtītāju uz vietas. Vietas, kur apkures un siltumapgādes caurules šķērso starpstāvu pārsegumu un ugunsdrošības nodalījumu norobežojošās sienas, paredzēti ugunsdroši manšeti (piem. Hilti CP 643N/ CP644 vai analoģu) un ugunsdrošais aizpildījums ar mastiku (piem. Hilti CP 611A vai analoģu) un putam (piem. Hilti CP 620 vai analoģu) ar ugunsizturību atbilstošu normatīviem. Apkures cauruļvadu augstuma atzīmes precizēt montāžas laikā.

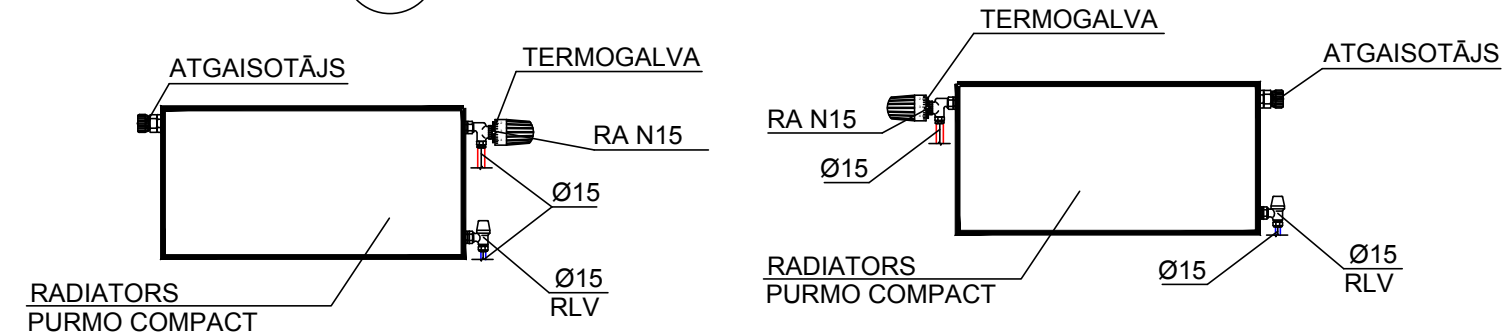

 Objekts:					Stadija	Lapa	Mērogs
"Kārķu skola", Kārķi, Kārķu pag., Valkas nov., LV-4716					VR	AVK - 03	1 : 100
					MARKA	PASŪTĪJUMA NUMURS	
Būv.pr.d.vad.	Oksana Astafjeva		07.2014	Pasūtītājs:	AVK	Nr.2.2.1/21-2014	
Izstrādāja	Oksana Astafjeva		07.2014	Valkas novada dome Kārķu pagasta pārvalde			
				Lapas saturs:	<div><div>SIA "WONDERFULL" Stabu 47-26, Rīga, LV-1011, tālr. 20284140, e-pasts info@wonderfull.lv</div></div>		
				Apkure. Siltumapgāde.			
				2.stāva plāns			