


APZĪMĒJUMI


- ∞ Mērijunklemme FT
- Plakandzelzs, 40x4mm, zemē
- Stieple FT, Ø8-10 mm
- Stieple PVC apvalkā
- Vertikālais elektrods
- Stieples nolaidums (novedējvads)
- Zibens uztvērējs
- Kompensators
- Fasādes gaismeklis
- Kabelis zem siltinājuma, aizsargcaurulē

FASĀDE ASIS 3 - 1

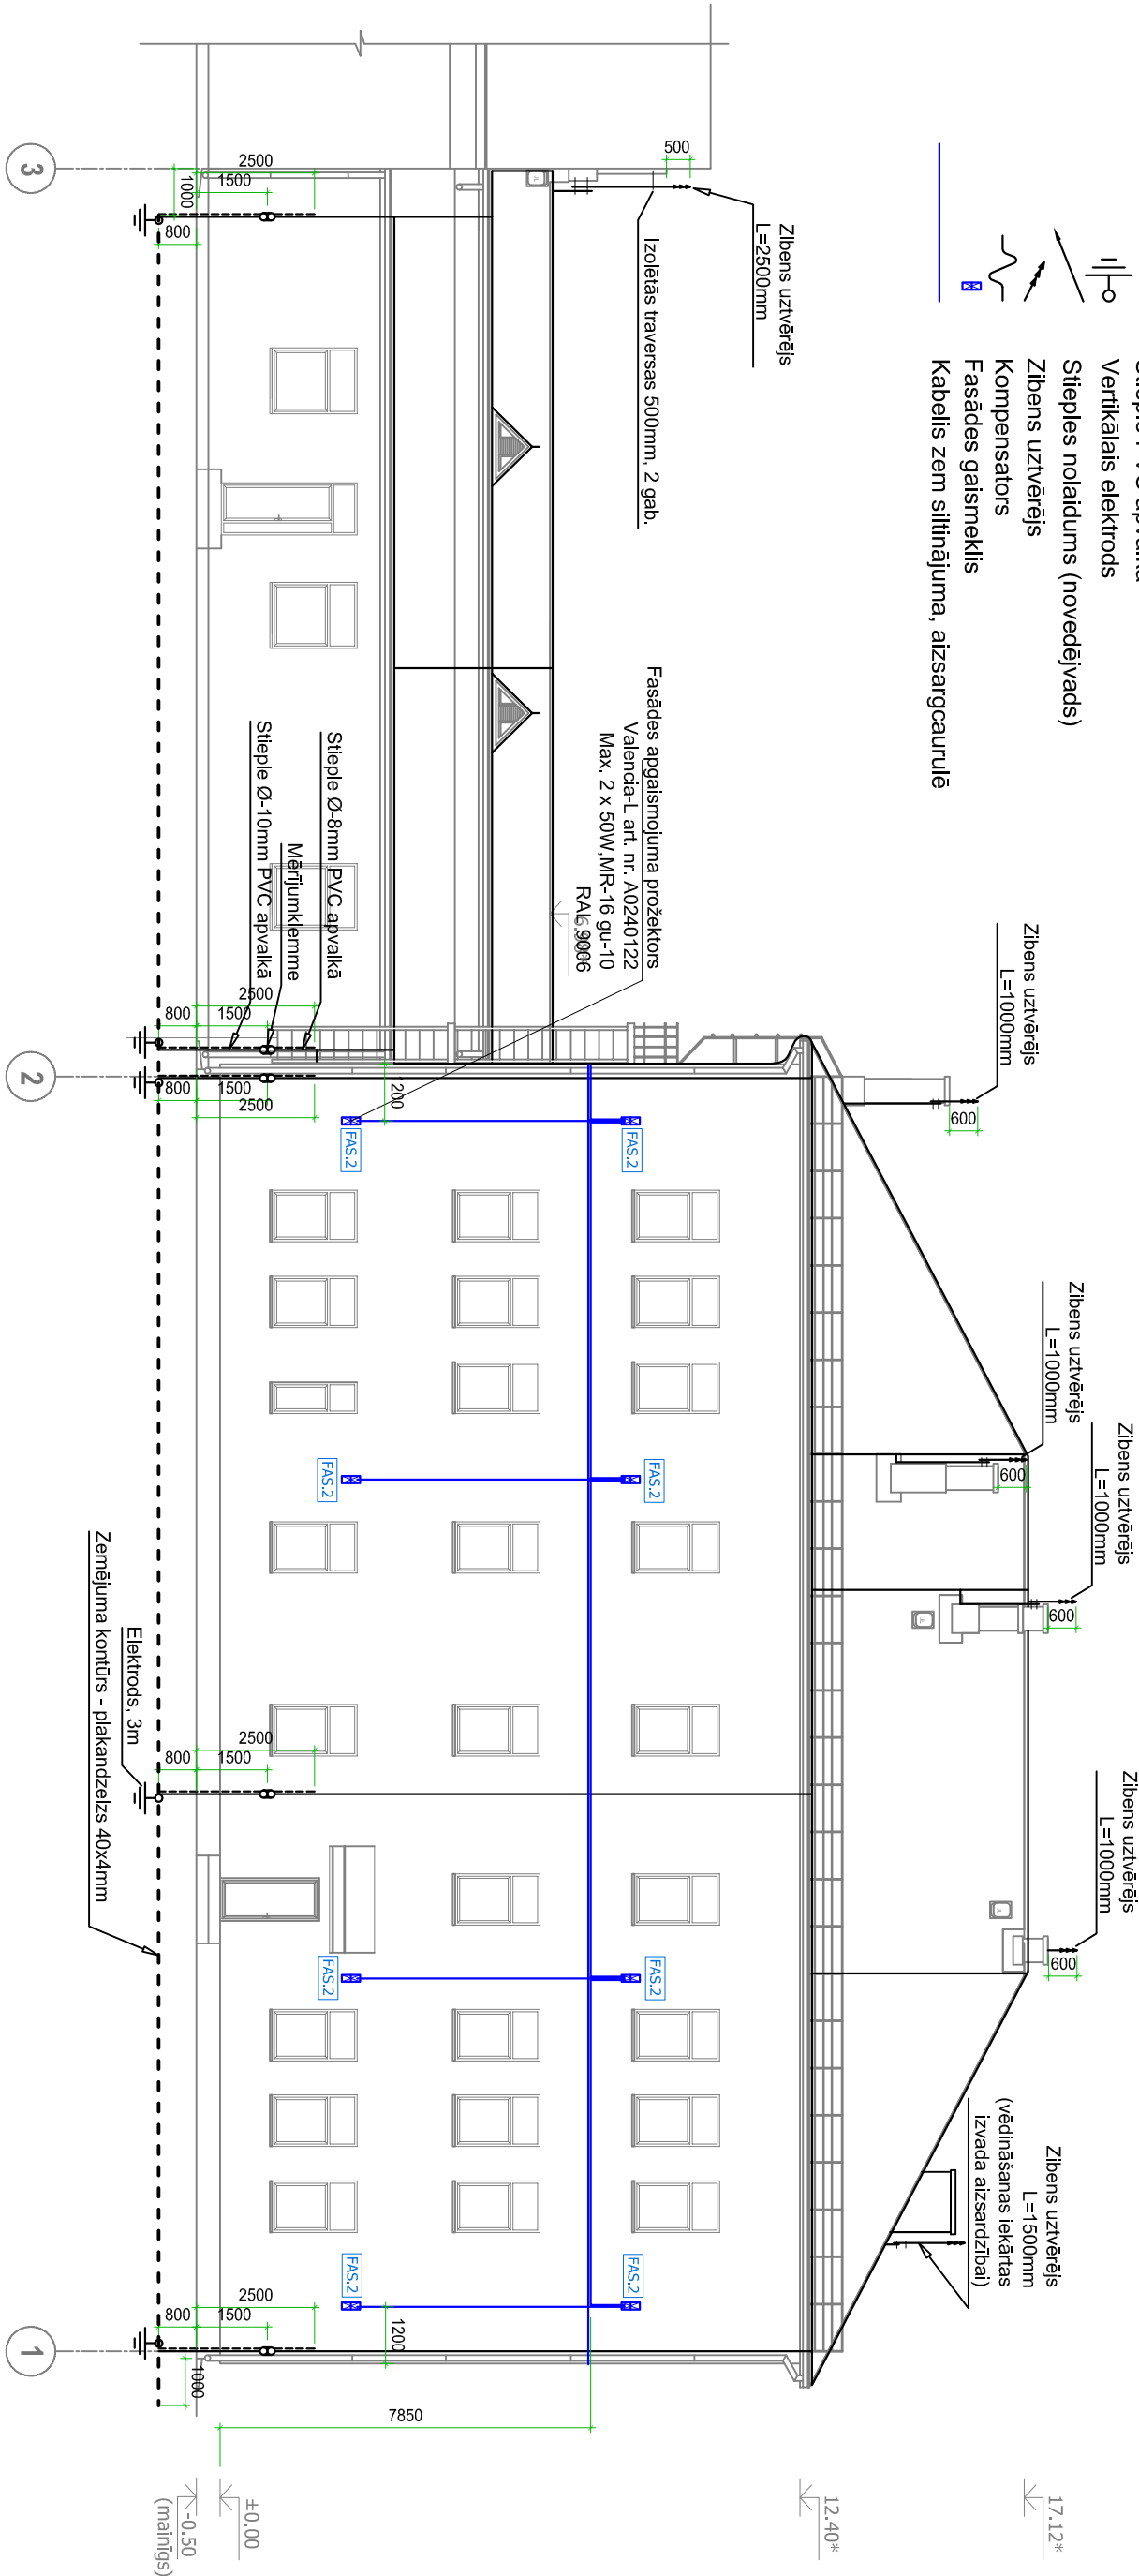

Apgaismošanas armatūru tabula

Apzīmējums	Kods	Apraksts
⚡	L2	Fasādes apgaismošanas armatūras halogēnām lampām 2x50W, GU-10. Ar stiprinājumiem montāžai pie fasādes. Fasādes apgaismojumam. Valencia-L 2x50W, "Highlite" vai analogas
		IP54

Objekts:					Stadija			Lapa	Mērogs
"Kārķu skola", Kārķi, Kārķu pag., Valkas nov., LV-4716					TP		EL - 10	1 : 150	
					MARKA		PASŪTĪJUMA NUMURS		
Proj.d.vad.	Andris Čerāns	07.2014	Pasūtītājs: Valkas novada pašvaldības Kārķu pagasta pārvalde		EL		2-2: 1/21-2014		
Izstrādāja	Andris Čerāns	07.2014	Lapas saturs:		<div><div>WONDERFULL FIBEREX SAVIJS PROJEKTS</div><div>SIA "WONDERFULL" Rīgas iela 45, Valmiera, LV-4201, tāl. 20284140, e-pasts: info@wonderfull.lv</div></div>				