



## PIRMĀ STĀVA PLĀNS

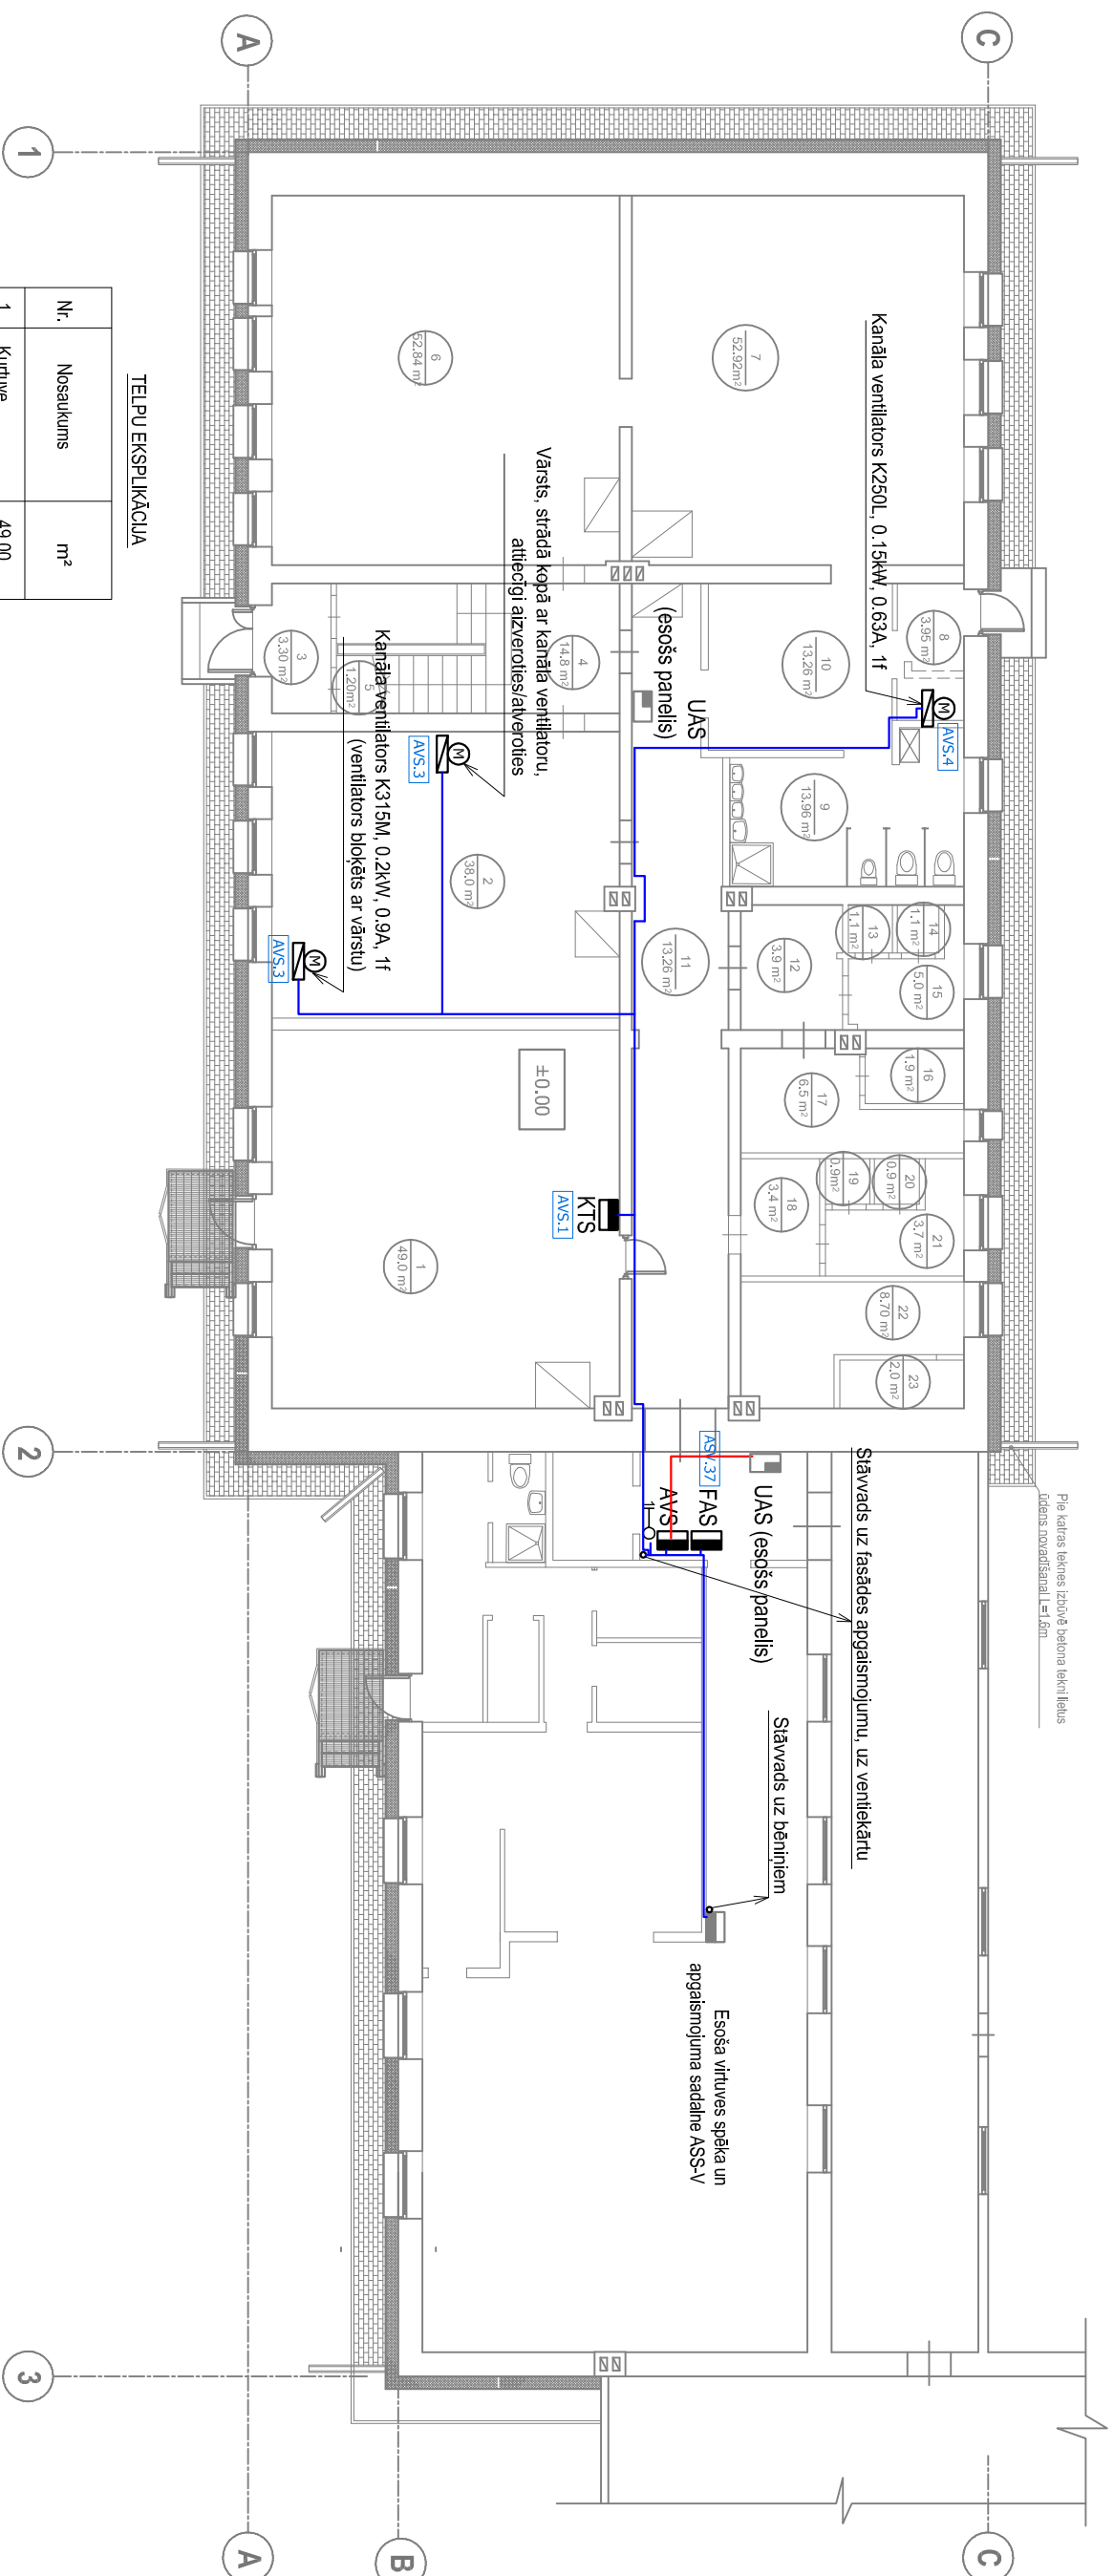

Nr.	Nosaukums	m <sup>2</sup>
1.	Kurtuve	49,00
2.	Kabineis	38,00
3.	Vēlveris	3,30
4.	Kāpņu telpa	14,80
5.	Notikvna	1,20
6.	Kabineis	52,84
7.	Kabineis	52,92
8.	Vēlveris	3,95
9.	Samzējls	13,96
10.	Priekštelpa	13,26
11.	Gailenis	29,86
12.	Gailenis	3,90
13.	Tiālete	1,00
14.	Tiālete	1,00
15.	Priekštelpa	5,00
16.	Duāas telpa	1,90
17.	Priekštelpa	6,50
18.	Gailenis	3,40
19.	Tiālete	0,90
20.	Tiālete	0,90
21.	Priekštelpa	3,70
22.	Priekštelpa	8,70
23.	Duāas telpa	2,00
	Kopā:	320,09

Objekts:			
"Kārķu skola", Kārķi, Kārķu pag., Valkas nov., LV-4716			
Proj.d.vad.	Andris Čerāns	07.2014	Pasūtītājs:
Izstrādāja	Andris Čerāns	07.2014	Valkas novada pašvaldības Kārķu pagasta pārvalde
Lapas saturs:			
1.stāva plāns			
Spēka tīkls			
Stādija		Lapa	Mērogs
TP		EL - 2	1 : 150
MARKA		PASŪTĪJUMA NUMURS	
EL		2-2-1/21-2014	
 SIA "WONDERFULL" Rīgas iela 45, Valmiera, LV-4201, tālr. 20284140, e-pasts info@wonderfull.lv			
WONDERFULL ENERGY SAVING PROJECT			