


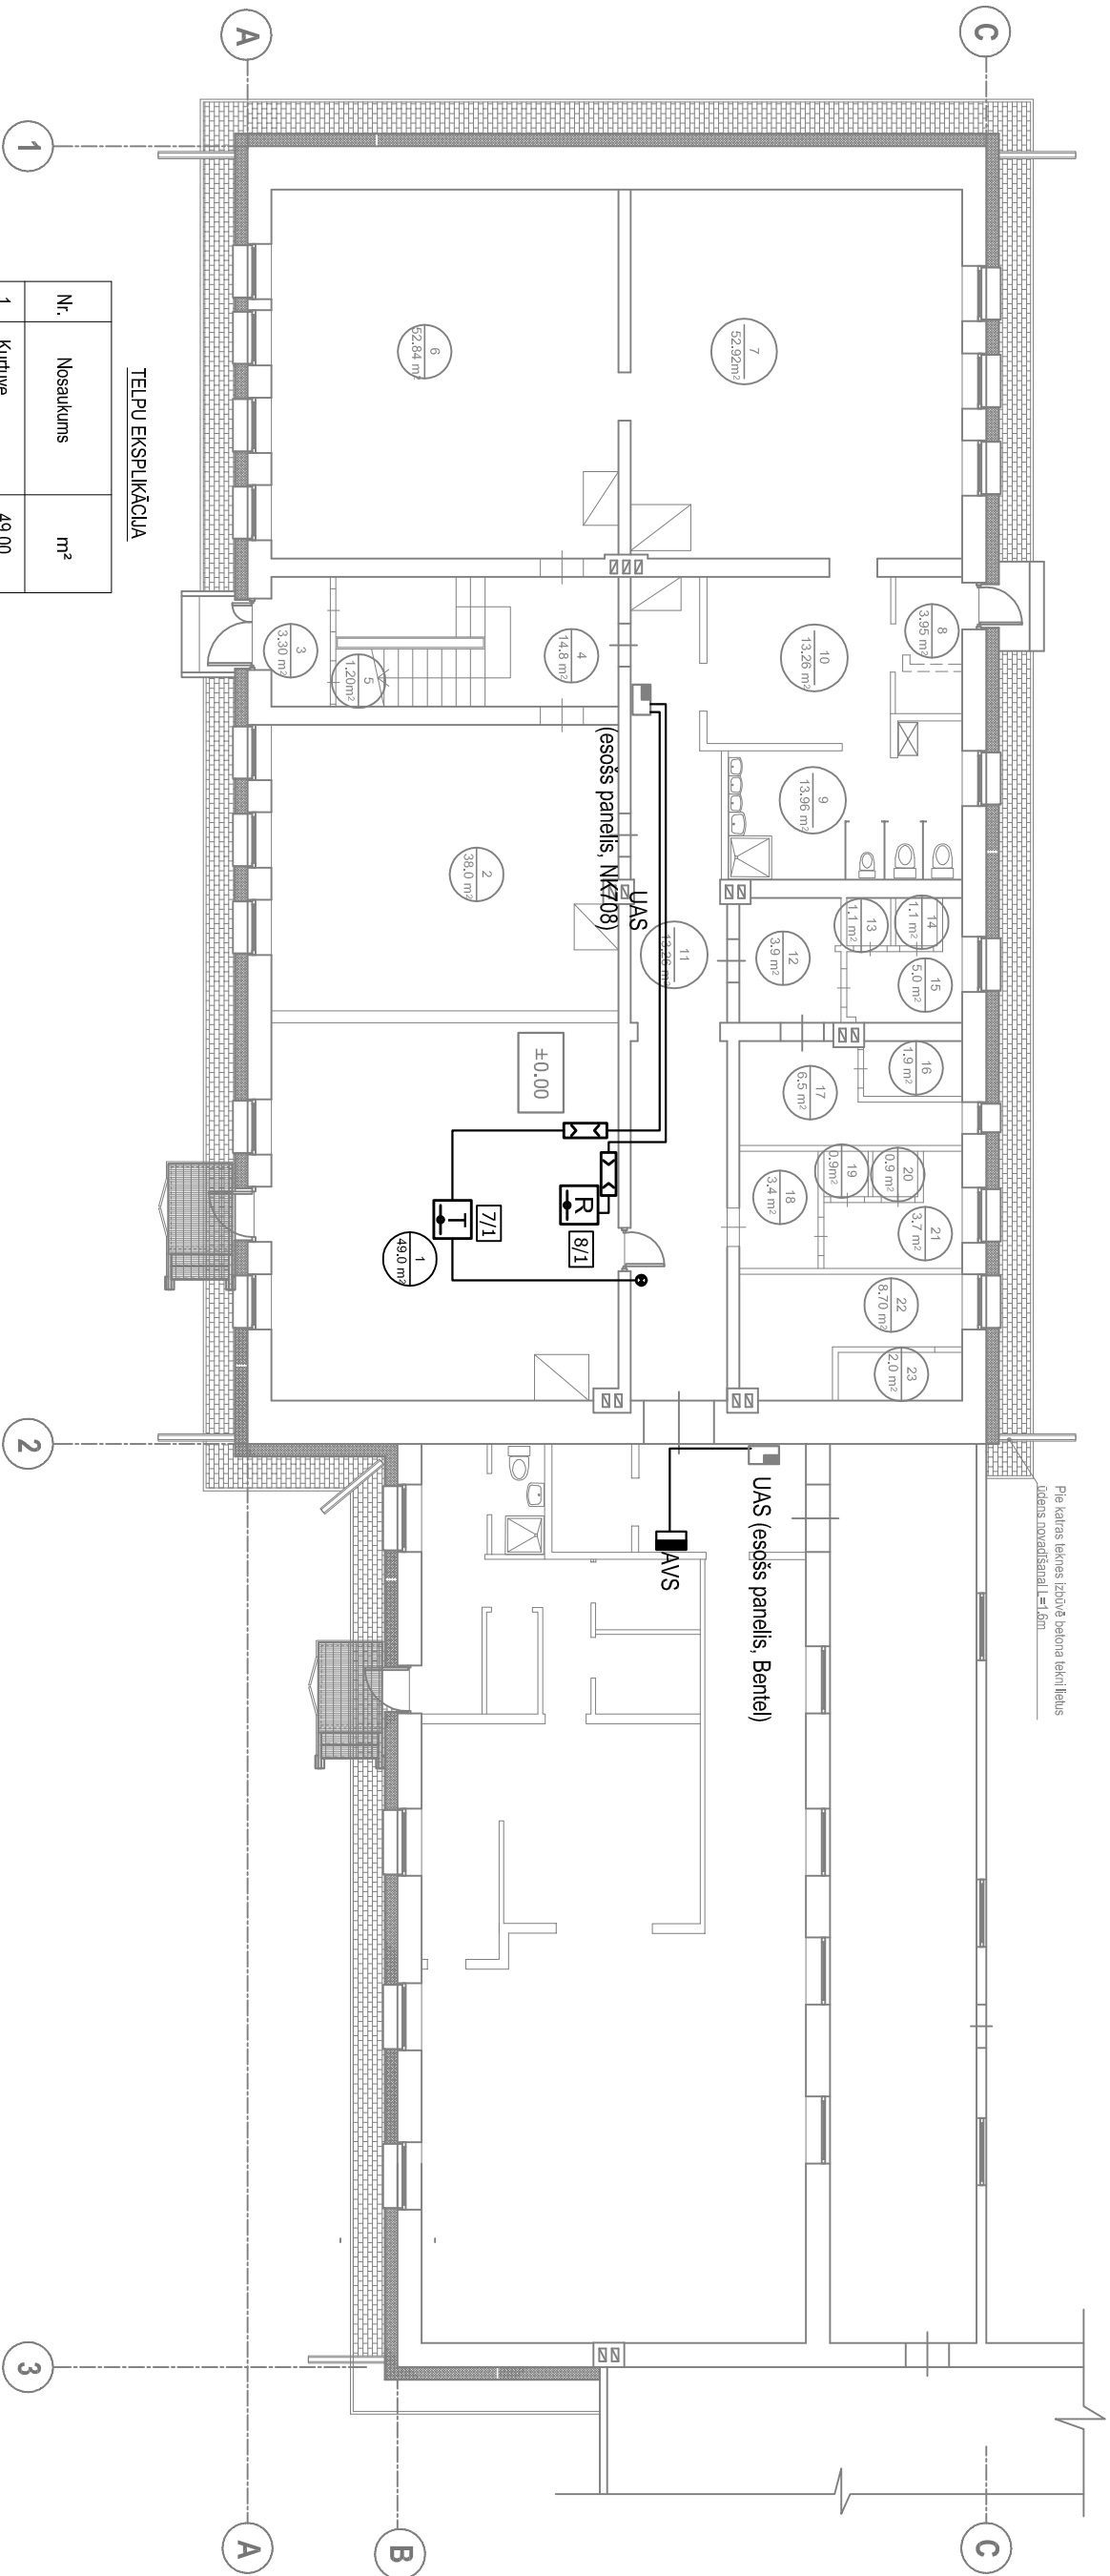

PIRMĀ STĀVA PLĀNS



TELPU EKSPLIKĀCIJA

Nr.	Nosaukums	m²
1.	Kutuve	49.00
2.	Kabineis	38.00
3.	Vēlveitis	3.30
4.	Kāpņu telpa	14.80
5.	Noikšatava	1.20
6.	Kabineis	52.84
7.	Kabineis	52.92
8.	Vēlveitis	3.95
9.	Sanmezgls	13.96
10.	Priekštelpa	13.26
11.	Gaitenis	29.86
12.	Gaitenis	3.90
13.	Tualete	1.00
14.	Tualete	1.00
15.	Priekštelpa	5.00
16.	Dušas telpa	1.90
17.	Priekštelpa	6.50
18.	Gaitenis	3.40
19.	Tualete	0.90
20.	Tualete	0.90
21.	Priekštelpa	3.70
22.	Priekštelpa	8.70
23.	Dušas telpa	2.00
Kopā:		320.09

Objekts:					Stadija	Lapa	Mērogs
"Kārķu skola", Kārķi, Kārķu pag., Valkas nov., LV-4716					TP	UAS - 2	1 : 150
Proj.d.vad.	Andris Čerāns		07.2014	Pasūtītājs: Valkas novada pašvaldības Kārķu pagasta	MARKA	PASŪTĪJUMA NUMURS	
Izstrādāja	Andris Čerāns		07.2014	pārvalde	EL	2-2: 1/21-2014	
				Lapas saturs:	1.stāva plāns		
				Signalizācijas tīklu plāns			