


JUMTA PLĀNS

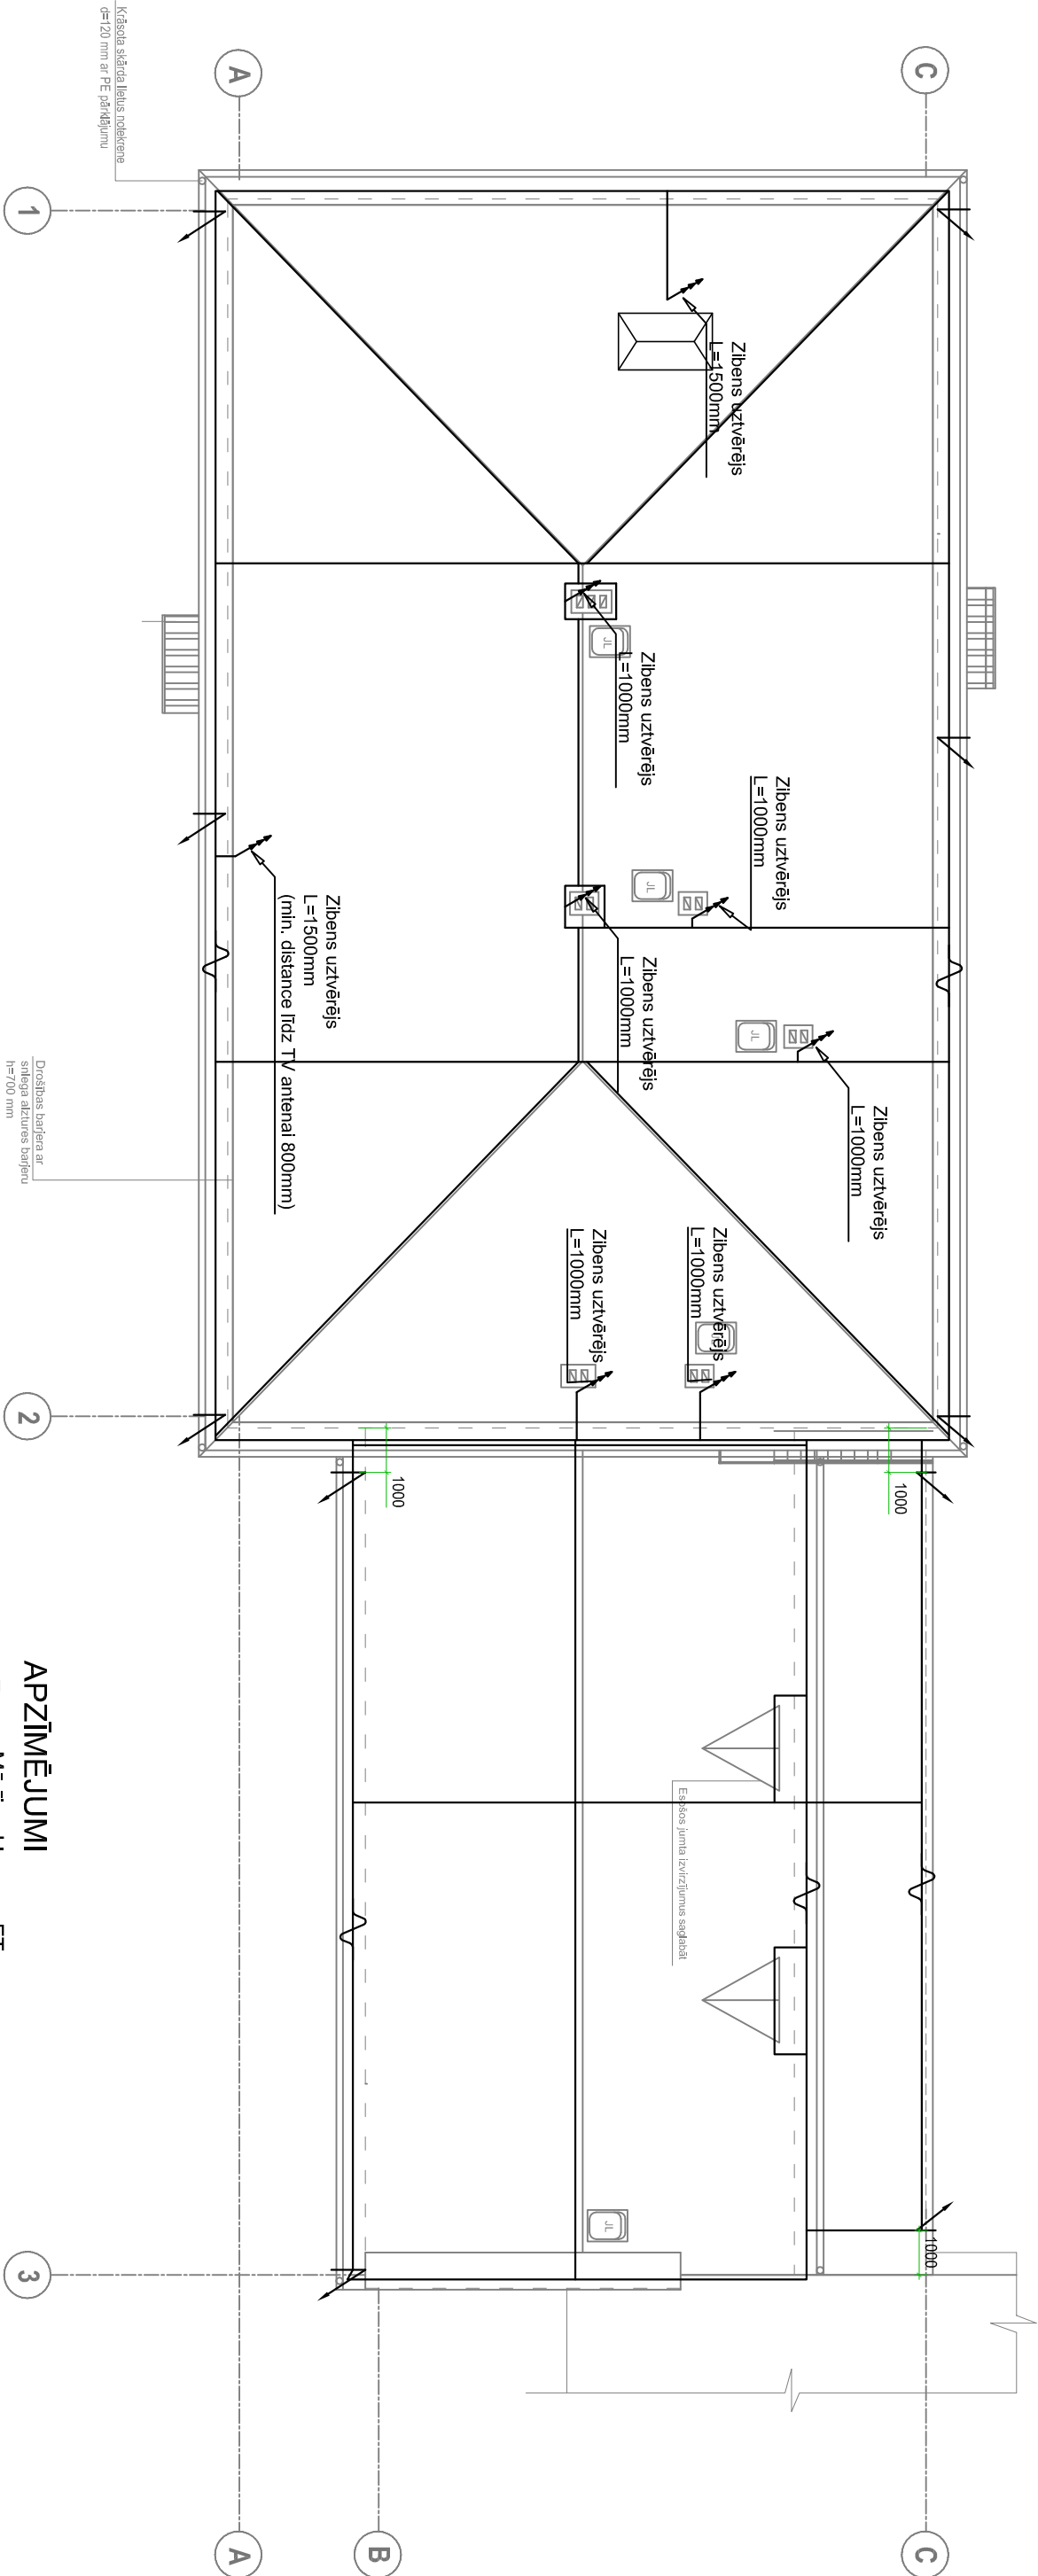

APZĪMĒJUMI

- ∞ Mērvienkemme FT
- Plakandzelzs, 40x4mm, zemē
- Stieple FT, Ø8-10 mm
- Stieple PVC apvalkā
- Vertikālais elektrods
- Stieples nolaidums (novedējvads)
- Zibens uztvērējs
- Kompensators

Objekts:				Stadija		
"Kārķu skola", Kārķi, Kārķu pag., Valkas nov., LV-4716				TP	Lapa	Mērogs
					EL - 11	1 : 150
Proj.d.vad.	Andris Čerāns	07.2014	Pasūtītājs:	PASŪTĪJUMA NUMURS		
Izstrādāja	Andris Čerāns	07.2014	Valkas novada pašvaldības Kārķu pagasta pārvalde			
			Lapas saturs:	SIA "WONDERFULL" Rīgas iela 45, Valmierā, LV-4201, tālr. 20284140, e-pasts: info@wonderfull.lv		
			Jumta plāns			
			Zibens aizsardzība			
				WONDERFULL		
				FIBROX SAVIJS PROJEKTS		