



Fasāde asīs B-A

M 1:100

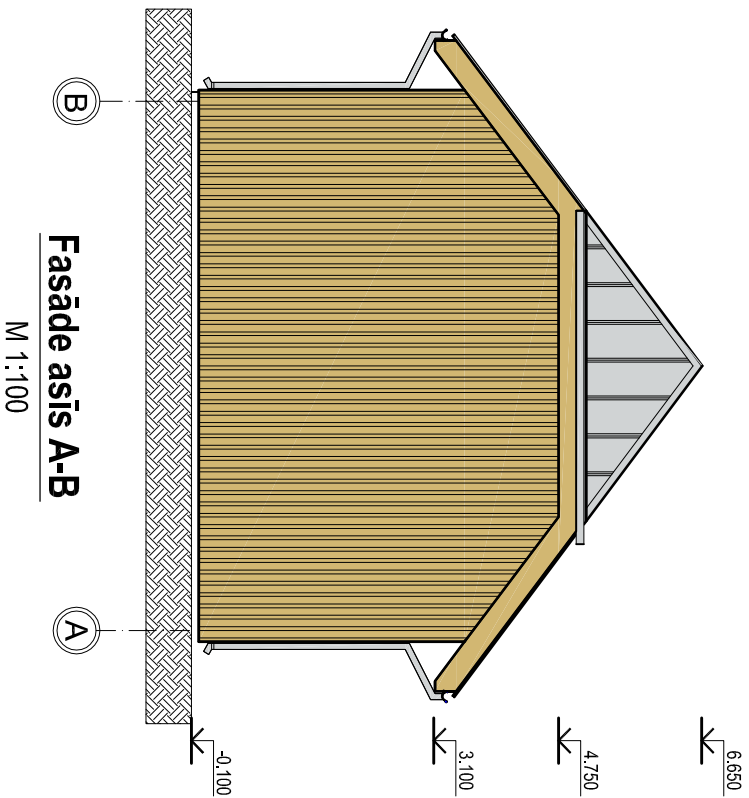


Fasāde asīs A-B

M 1:100

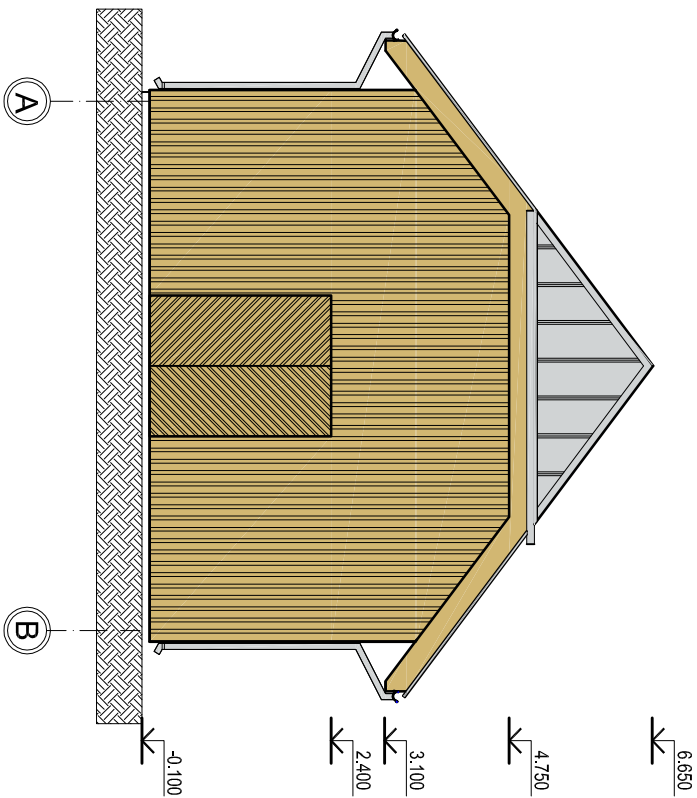


Fasāde asīs 1-3

M 1:100

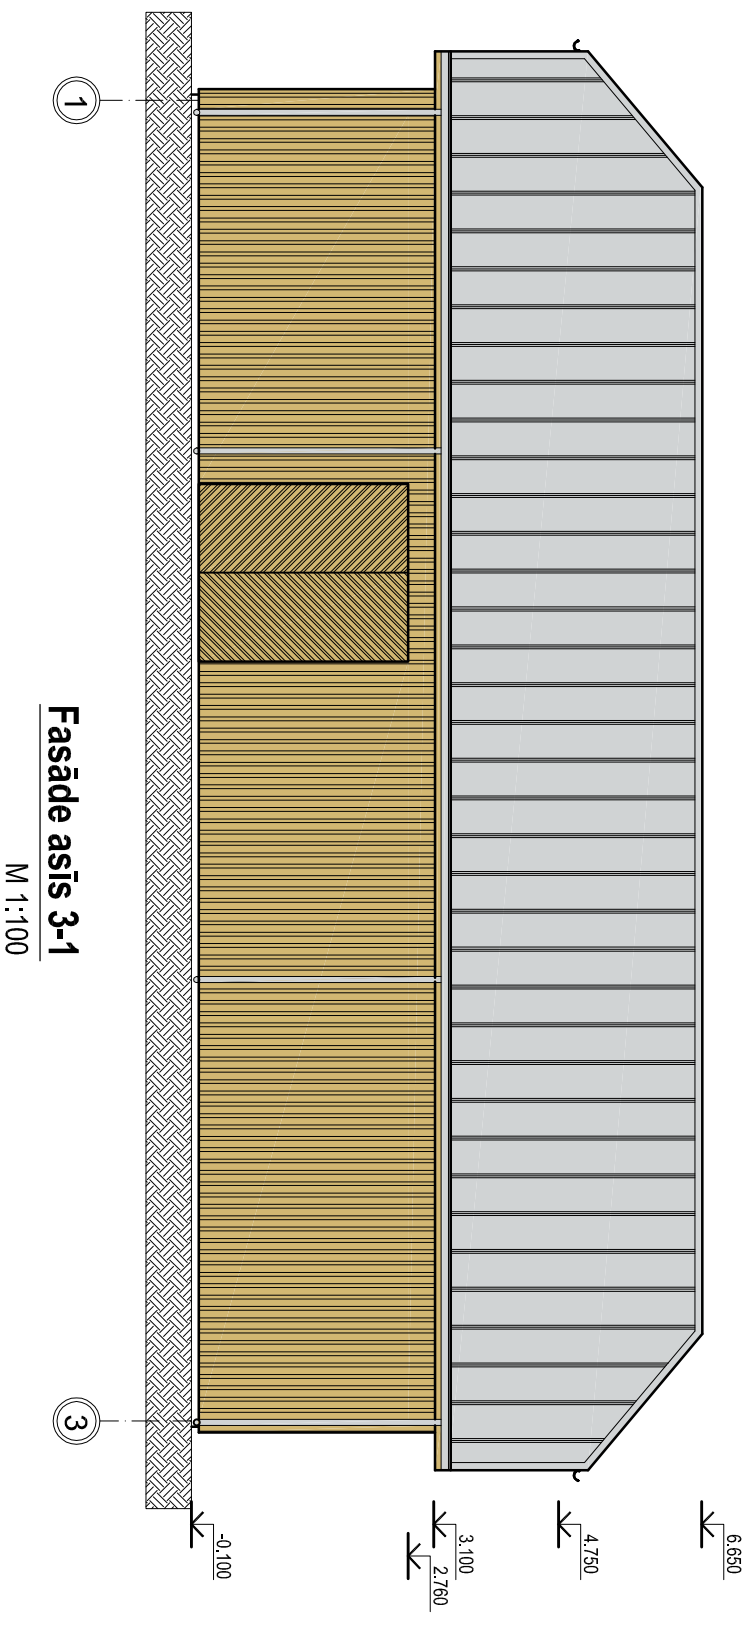

Fasāde asīs 3-1

M 1:100

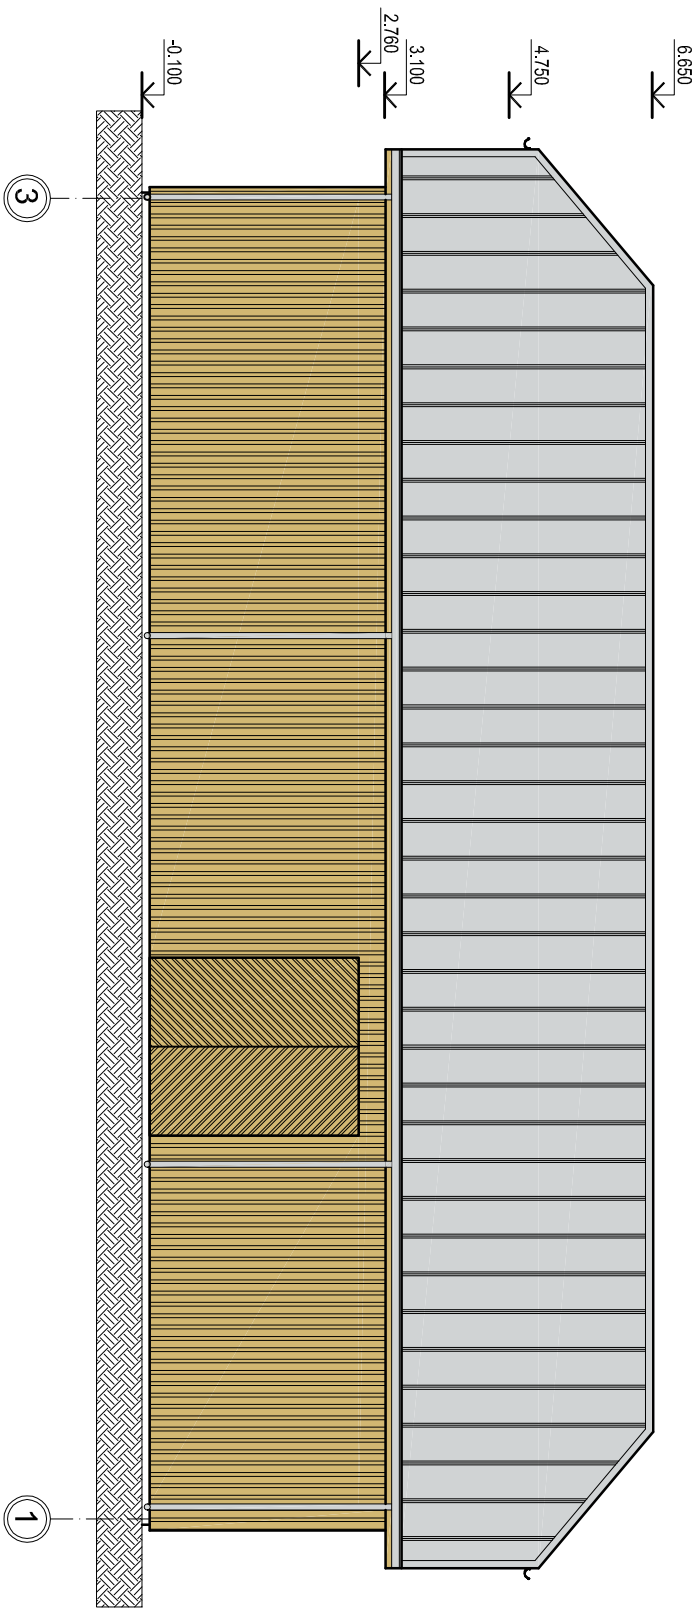

FASĀDES APDARES MATERIĀLI

JUNTA SEGUMS

Profilētā tērauda loksnes RUKKI Classic

Tonis - RAL 7047

DĒĻU APŠŪVUMS

Beicēti koka dēji

Tonis - DB-5 Citrons

METĀLA DETALĀS

metāls - krāsots

Tonis - RAL 7047 (Lietusūdens novadsistēma)



Piezīmes

1. Metāla detaļu krāsu toni norādīti pēc RAL kataloga.
2. Koka detaļu krāsu toni norādīti pēc PAINT ECO krāsu kataloga.
3. Pirms visu fasādes tonu gala izvēles veikt kontrolrādījumus un saskatot ar pasūtītāju, projektētāju, pāršāvi no būvvaldes.

[illegible]