



Spāru plāns

M 1:100

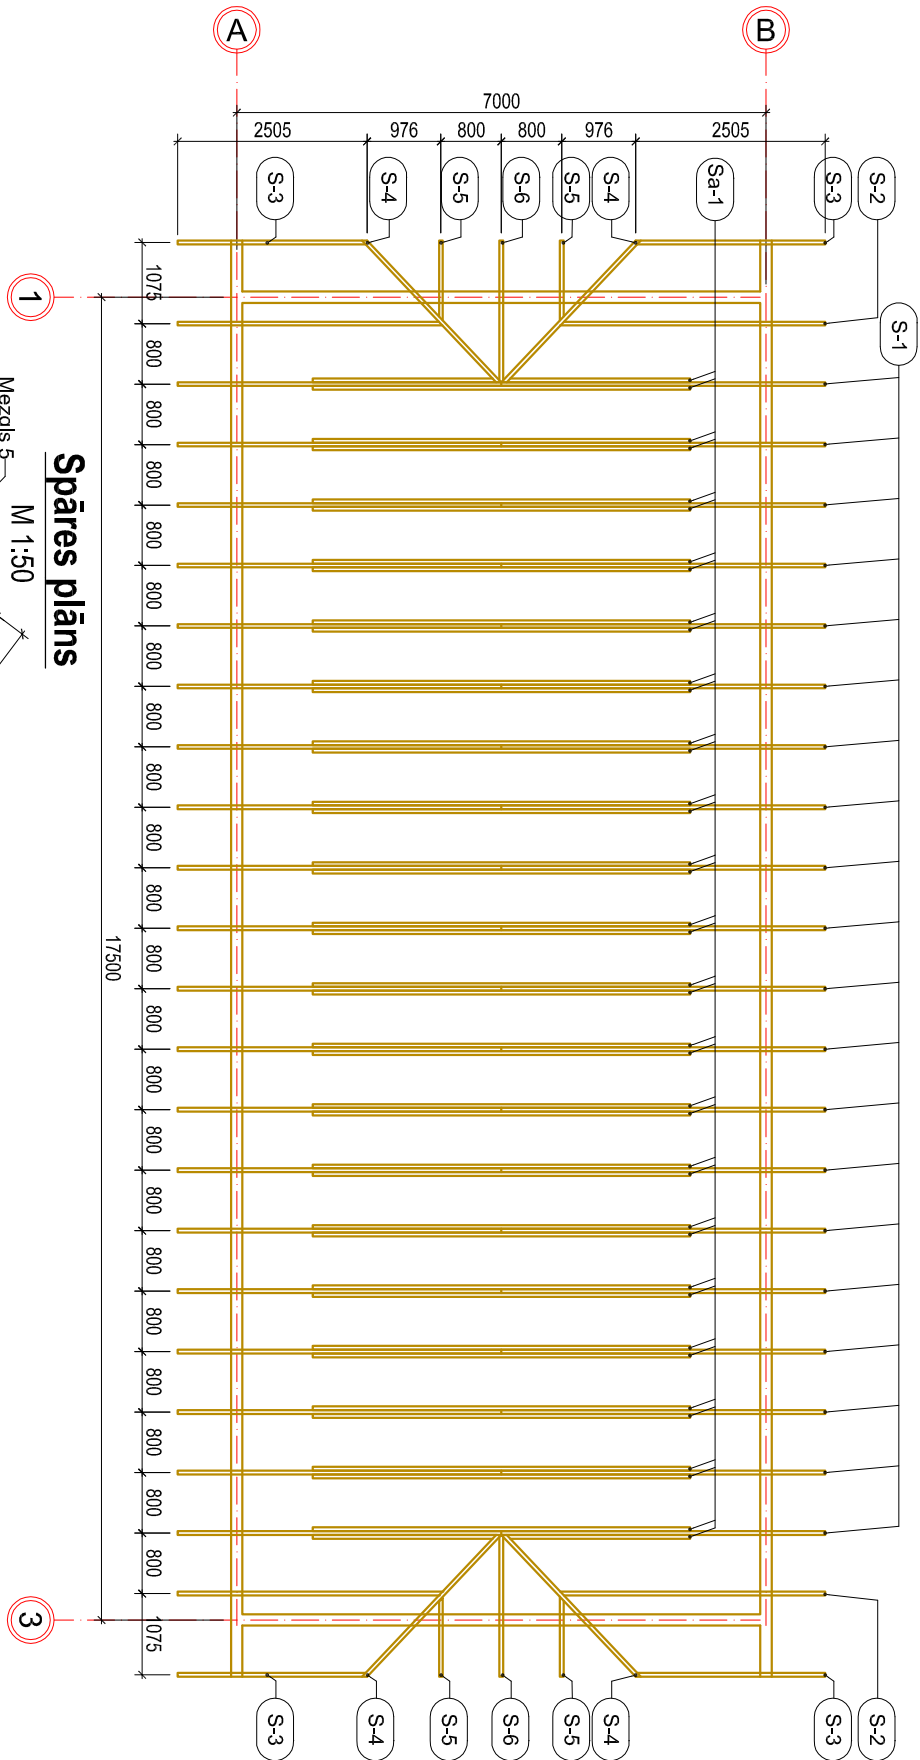

Spāres plāns

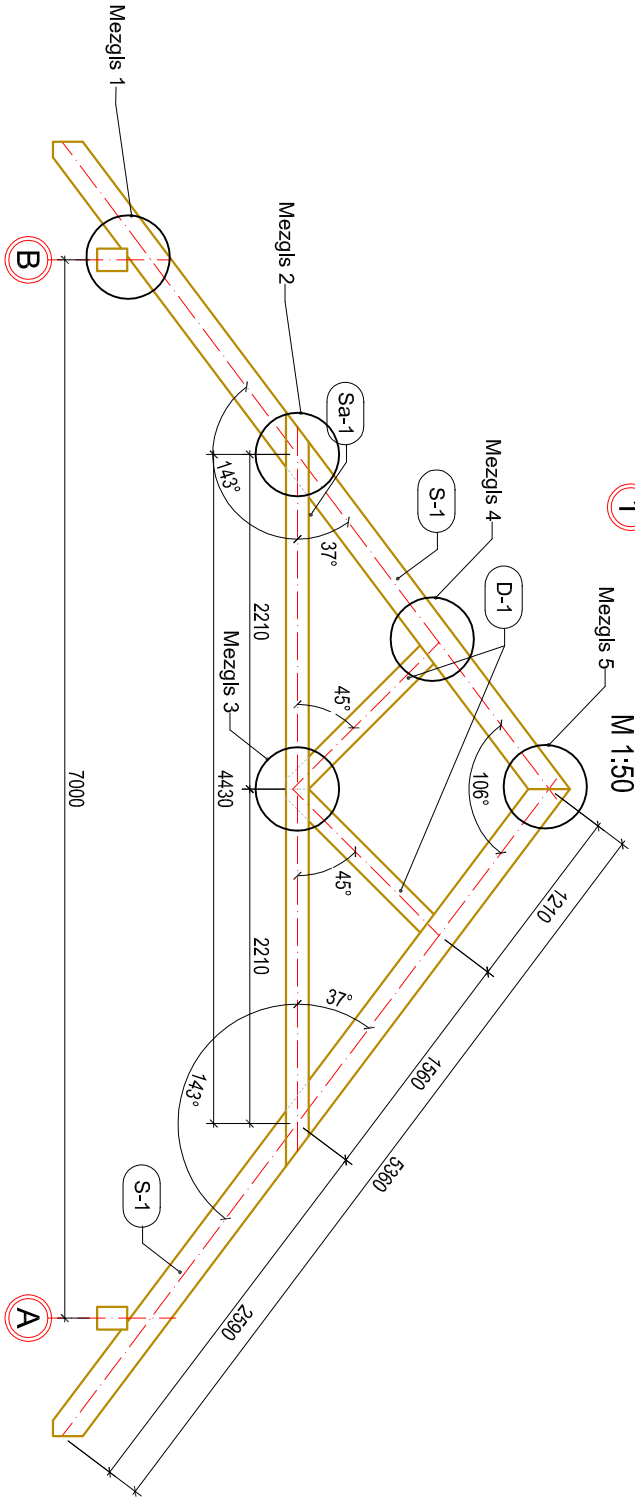

KOKMATERIĀLU SPECIFIKĀCIJA JUMTA KONSTRUKCIJAI				
Nr.p.k.	Apzīmējums	Nosaukums	Garums, m	Skaitis
1	S-1	Spāre 220x50mm	5.50	40
2	S-2	Spāre 220x50mm	3.95	4
3	S-3	Spāre 220x50mm	2.20	4
4	S-4	Spāre 220x50mm	3.20	4
5	S-5	Spāre 220x50mm	1.30	4
6	S-6	Spāre 220x50mm	2.25	2
7	Sa-1	Saišķis 150x50mm	5.00	40
8	D-1	Diagonālgāznis 150x50mm	1.35	40
KOPĀ:				4.84

- PIEZĪMES:
- Doto lapu skaitīt kopā ar lapām BK-1, BK-5,
  - Visas koka konstrukcijas obligāti nepieciešams apstrādāt ar antiseptiķi "INWOOD Classic" un antipirēnu "INWOOD Fire" (vai analogiem);
  - Visus koka konstrukciju savienojuma mezglus veidot pēc iespējas tuvāk balstījuma vietai;
  - Spāres un diagonālspāres savienojumu veidot naglot. Izmantot tērauda enkurnaglas 4x120.
  - Stiprinot leņķa savienotājus ievērot minimālos naglu attālumus:
    - \* starp asīm garen - un šķērsvirzienos - 20mm;
    - \* no naglas ass līdz dēļa galam - 40mm;
    - \* no naglas ass līdz dēļa malai - 28mm;
  - Materiālu specifikācijā nav ievērtēti materiālu savienojū pārtaidumu veidošanas apjoms.

Objekts:				Pasūtītājs:	
Malkas šķūnis "Druvas", Vijciems, Vijciema pagasts, Valkas novads				Valdas novada dome	
				Reģ.Nr. 90009114839	
Būvpr.d.vad.				Ingus Veiss	
Izstrādāja				Jānis Borisevičs	
				21.03.2015.	
				Lapas saturs:	
				Spāru plāns, Spāres plāns	
				Kokmateriālu specifikācija	
				STADIJA	
				LAPA	
				IZM.	
				MĒROGS	
				TP	
				BK - 3	
				1:100	
				MARKA	
				PASŪT. NR.	
				ARHIVA NR.	
				BK	
				2-2./1/8-2015	
				SIA "WONDERFULL"	
				Siaubāja 47-26, Rīga, LV-1011	
				tāl. 20284140,	
				e-pasts info@wonderfull.lv	