OBJEKTA ATRAŠANĀS VIETA

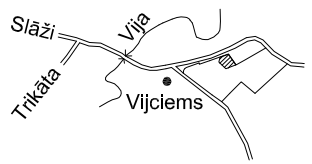

ĢENERĀLPLĀNS
M 1:500

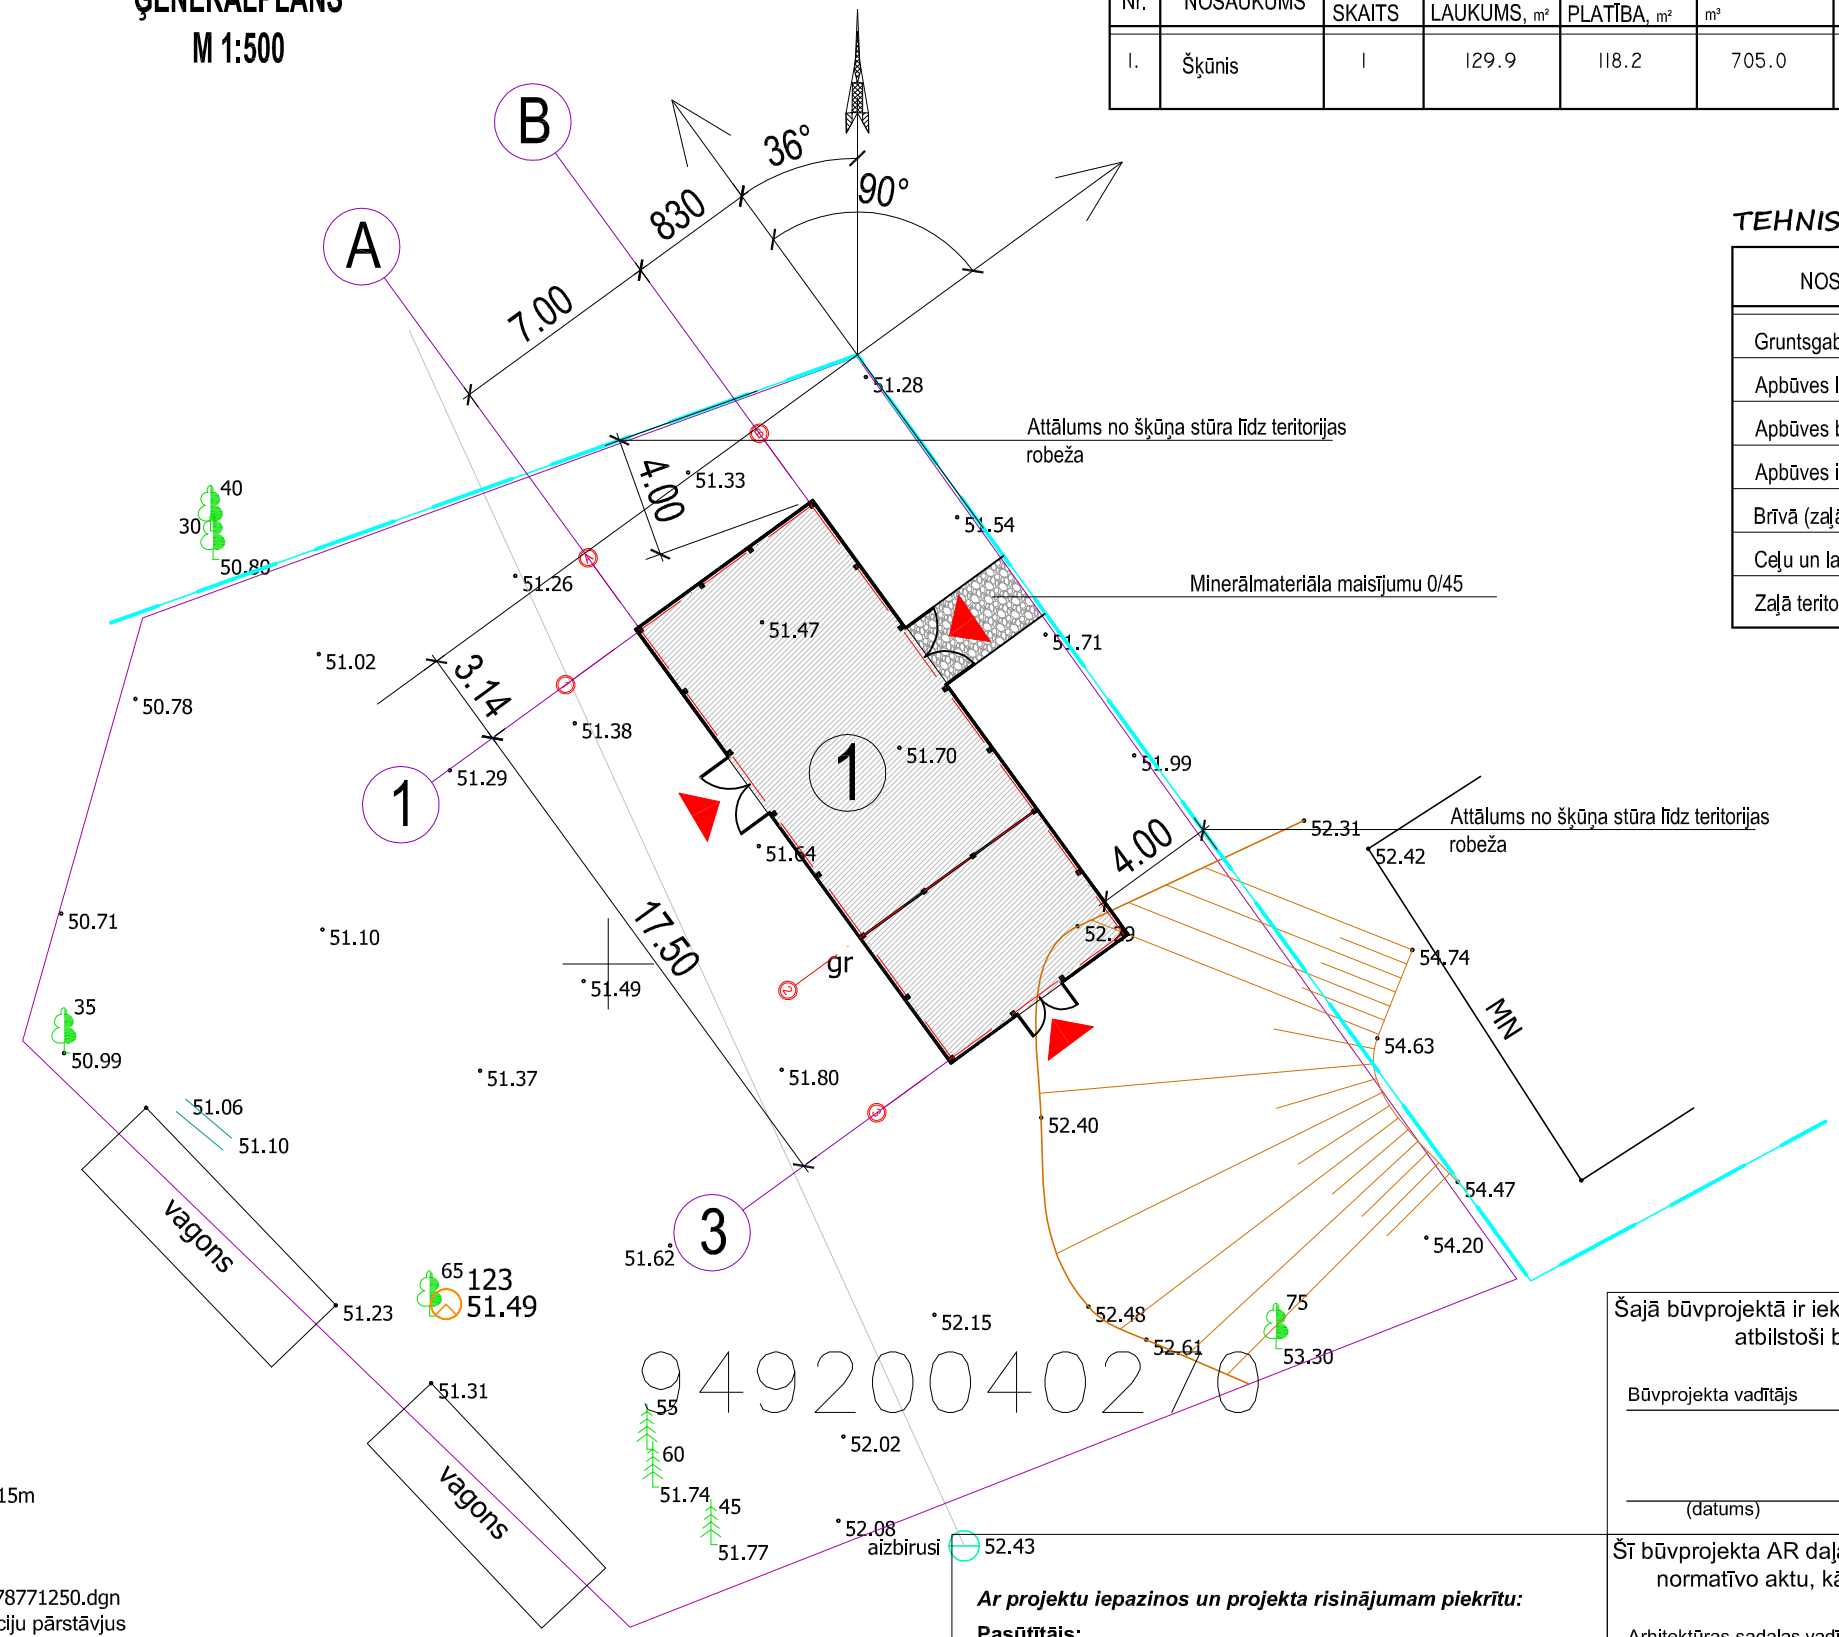

ĒKU UN BŪVJU TEHNISKI EKONOMISKIE RĀDĪTĀJI

Nr.	NOSAUKUMS	STĀVU SKAITS	APBŪVES LAUKUMS, m²	KOPĒJĀ PLATĪBA, m²	BŪVTILPUMS, m³	UGUNSNOTURĪBAS PAKĀPE	BŪVES KLASIFIK. KODS	PIEZĪMES
1.	Šķūnis	1	129.9	118.2	705.0	U3	125201	JAUNBŪVE

TEHNISKI EKONOMISKIE RĀDĪTĀJI

NOSAUKUMS	PLATĪBA, m², %
Gruntsgabala platība	2.2626 ha
Apbūves laukums	1.9342 ha
Apbūves blīvums	esoša
Apbūves intensitāte	esoša
Brīvā (zaļā) teritorija	esoša
Ceļu un laukumu platība	esoša
Zaļā teritorija	esoša

APZĪMĒJUMI

APZĪMĒJUMS	NOSAUKUMS
	Teritorijas robeža
	Ieeja ēkā
	Proj. ēka
	Zāliens

PIEZĪMES:

1. Uzmērīšana veikta 2015.gada 20.februārī, ledus biezums 0.15m
2. LKS-92 koordinātu sistēma, mēroga koeficients 0.999767
3. Eiropas vertikālās atskaites sistēma.
4. Topogrāfiskajā plānā attēlotās teritorijas platība 0.12 ha
5. Informācija no VZD KIS uz 02.03.2015, datne 635609353578771250.dgn
6. Pirms zemes darbu uzsākšanas izsaukt attiecīgo organizāciju pārstāvjus
7. Zemes vienību robežas ir attēlotas atbilstoši zemes kadastrālās uzmērīšanas un vietējā ģeodēziskā tīkla precizitātei un var nesakrist ar situāciju plānā

Izmantotie atbalstpunkti (GPS, RTK, LatPos)

Nr.	Koordinātes X	Koordinātes Y	augstums
159	384349.613	616833.181	49.324
160	384362.452	616902.546	52.334
161	384311.388	616868.000	51.833

Sertificēta mērniece Elita Zālīte apliecina, ka topogrāfiskais plāns ir saskaņots ar inženierkomunikāciju turētājiem par inženierkomunikācijas raksturojošo informāciju un esību topogrāfiskajā plānā

Uzņēmums / iestāde	Saskaņojuma priekšmets	Paraksti	Datums	Uzvārds	Piezīmes
SIA "Lattelecom"	elektroniskie kabeļi			R.Juhņevičs	
AS "Sadales tīkls"	elektrības kabeļi			K.Liepiņš	
Vijciema pagasta pārvaldes vadītāja	pašv. komunikācijas			M.Kalniņa	

Ar projektu iepazinos un projekta risinājumam piekrītu:

Pasūtītājs:

(vārds, uzvārds) *(datums)* *(paraksts)*

Šajā būvprojektā ir iekļautas un izstrādātas visas nepieciešamās daļas atbilstoši būvatļaujā ietvertajiem nosacījumiem.

Būvprojekta vadītājs Ainars Markvarts (vārds un uzvārds)
LAS SERT. NR. 10-0393 (sertifikāta nr.)
(datums) (paraksts)

Šī būvprojekta AR daļas risinājumi atbilst Latvijas būvnormatīvu un citu normatīvo aktu, kā arī tehnisko vai īpašo noteikumu prasībām.

Arhitektūras sadaļas vadītājs Ainars Markvarts (vārds un uzvārds)
LAS SERT. NR. 10-0393 (sertifikāta nr.)
(datums) (paraksts)

Objekts: Malkas šķūnis "Druvas", Vijciems, Vijciema pagasts, Valkas novads

STADIJA	LAPA	IZM.	MĒROGS
TP	ĢP - 1		1:250

					MARKA	PASŪT. NR.	ARHĪVA NR.
Būvpr.vad.	Ainars Markvarts		21.03.2015.	Pasūtītājs: Valkas novada dome Reģ.Nr. 90009114839	ĢP	2-2.1/8-2015	
Būvpr.d.vad.	Ainars Markvarts		21.03.2015.				
Izstrādāja	Jānis Borisevičs		21.03.2015.	Lapas saturs: Situācijas ģenerālplāns			

SIA "WONDERFULL"
Stabu iela 47 -26, Rīga, LV-1011
tālr. 20284140,
e-pasts info@wonderfull.lv