



## Augšējās vainagsijas savienojuma mezgls

M 1:20

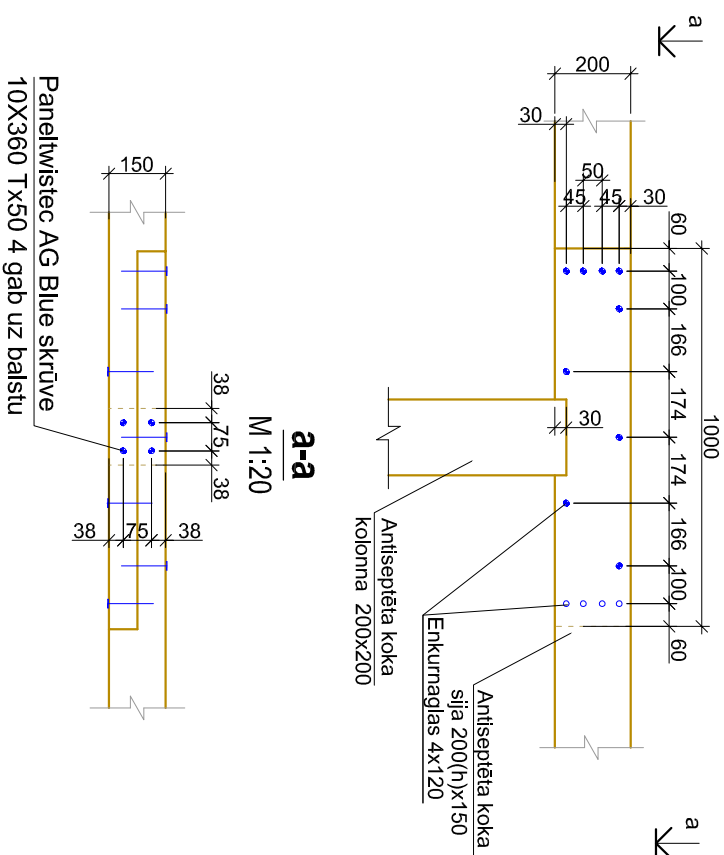


## Mezgis "1"

M 1:20

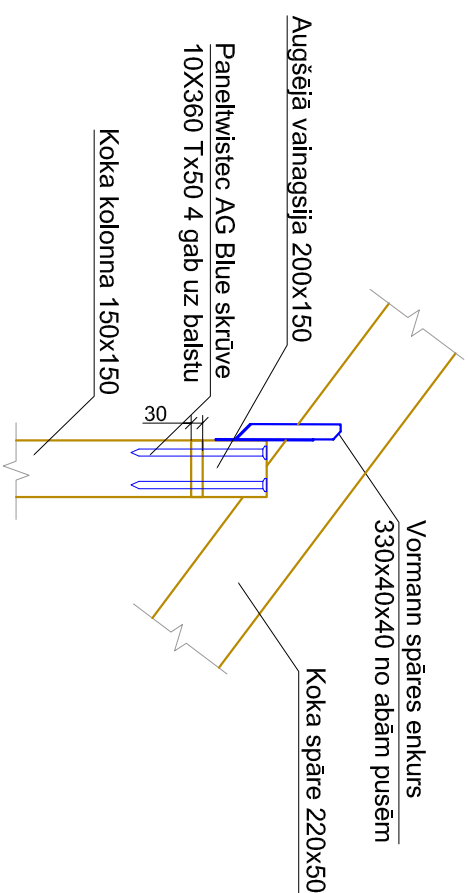


## Mezgis "2"

M 1:20

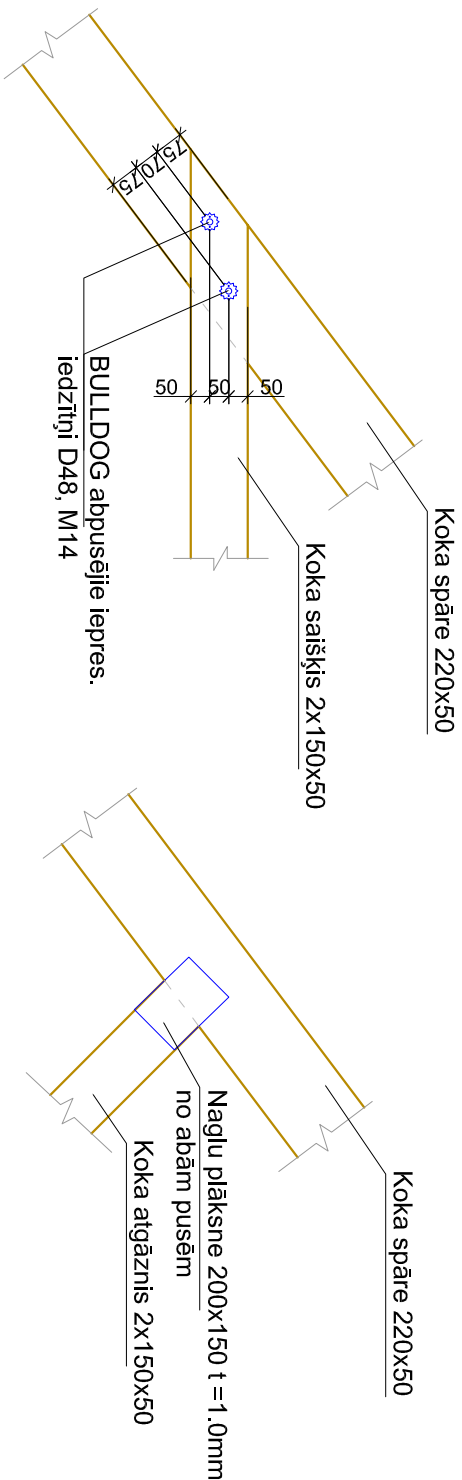

## Mezgis "4"

M 1:20

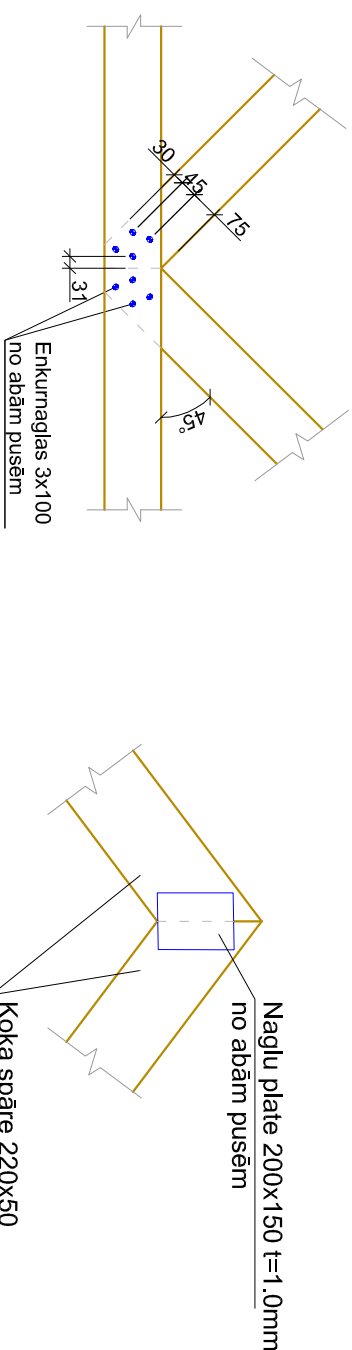


## Mezgli "3"

M 1:20

## Mezgli "5"

M 1:20

- PIEZĪMES:**
- Doto lapu skaiti kopā ar lapām BK-1, BK-3,
  - Visas koka konstrukcijas obligāti nepieciešams apstrādāt ar antiseptiķi "INWOOD Classic" un antipirēnu "INWOOD Fire" (vai analogiem);
  - Visus koka konstrukciju savienojuma mezglus veidot pēc iespējas tuvāk balstījuma vietai;
  - Spāres un diagonālspāres savienojumu veidot naglot. Izmantot tērauda enkurnaglas 4x120.
  - Stiprinot leņķa savienotājus ievērot minimālos naglu attālumus:
    - \* starp asīm garen - un šķērsvirzienos - 20mm;
    - \* no naglas ass līdz dēļa galam - 40mm;
    - \* no naglas ass līdz dēļa malai - 28mm;
- Materiālu specifikācijā nav ievērtēti materiālu savienojū pārslaidumu veidošanas apjoms.

Objekts:					STADIJA		LAPA	IZM.	MĒROGS
Malkas šķūnis "Druvas", Vijciems, Vijciema pagasts, Valkas novads					TP		BK - 5		1:20
					MARKA		PASŪT. NR.	ARHĪVA NR.	
			Pastātnis: Valkas novada dome Reģ.Nr. 90009114839						
Būvpr.d.vad.	Inguš Veiss	21.03.2015.	Lapas saturs:  <b>Mezgli</b>	BK					
Izstrādāja	Jānis Bortsevičs	21.03.2015.		2-2./I/8-20/5					
				<div><div>SIA "WONDERFULL" Siaub iela 47-26, Rīga, LV-1011 tālrunis: 20284140, e-pasts: info@wonderfull.lv</div></div>					
				Jautājumi, komentāri, pieprasījumi					