



Griezums 1-1

M 1:100

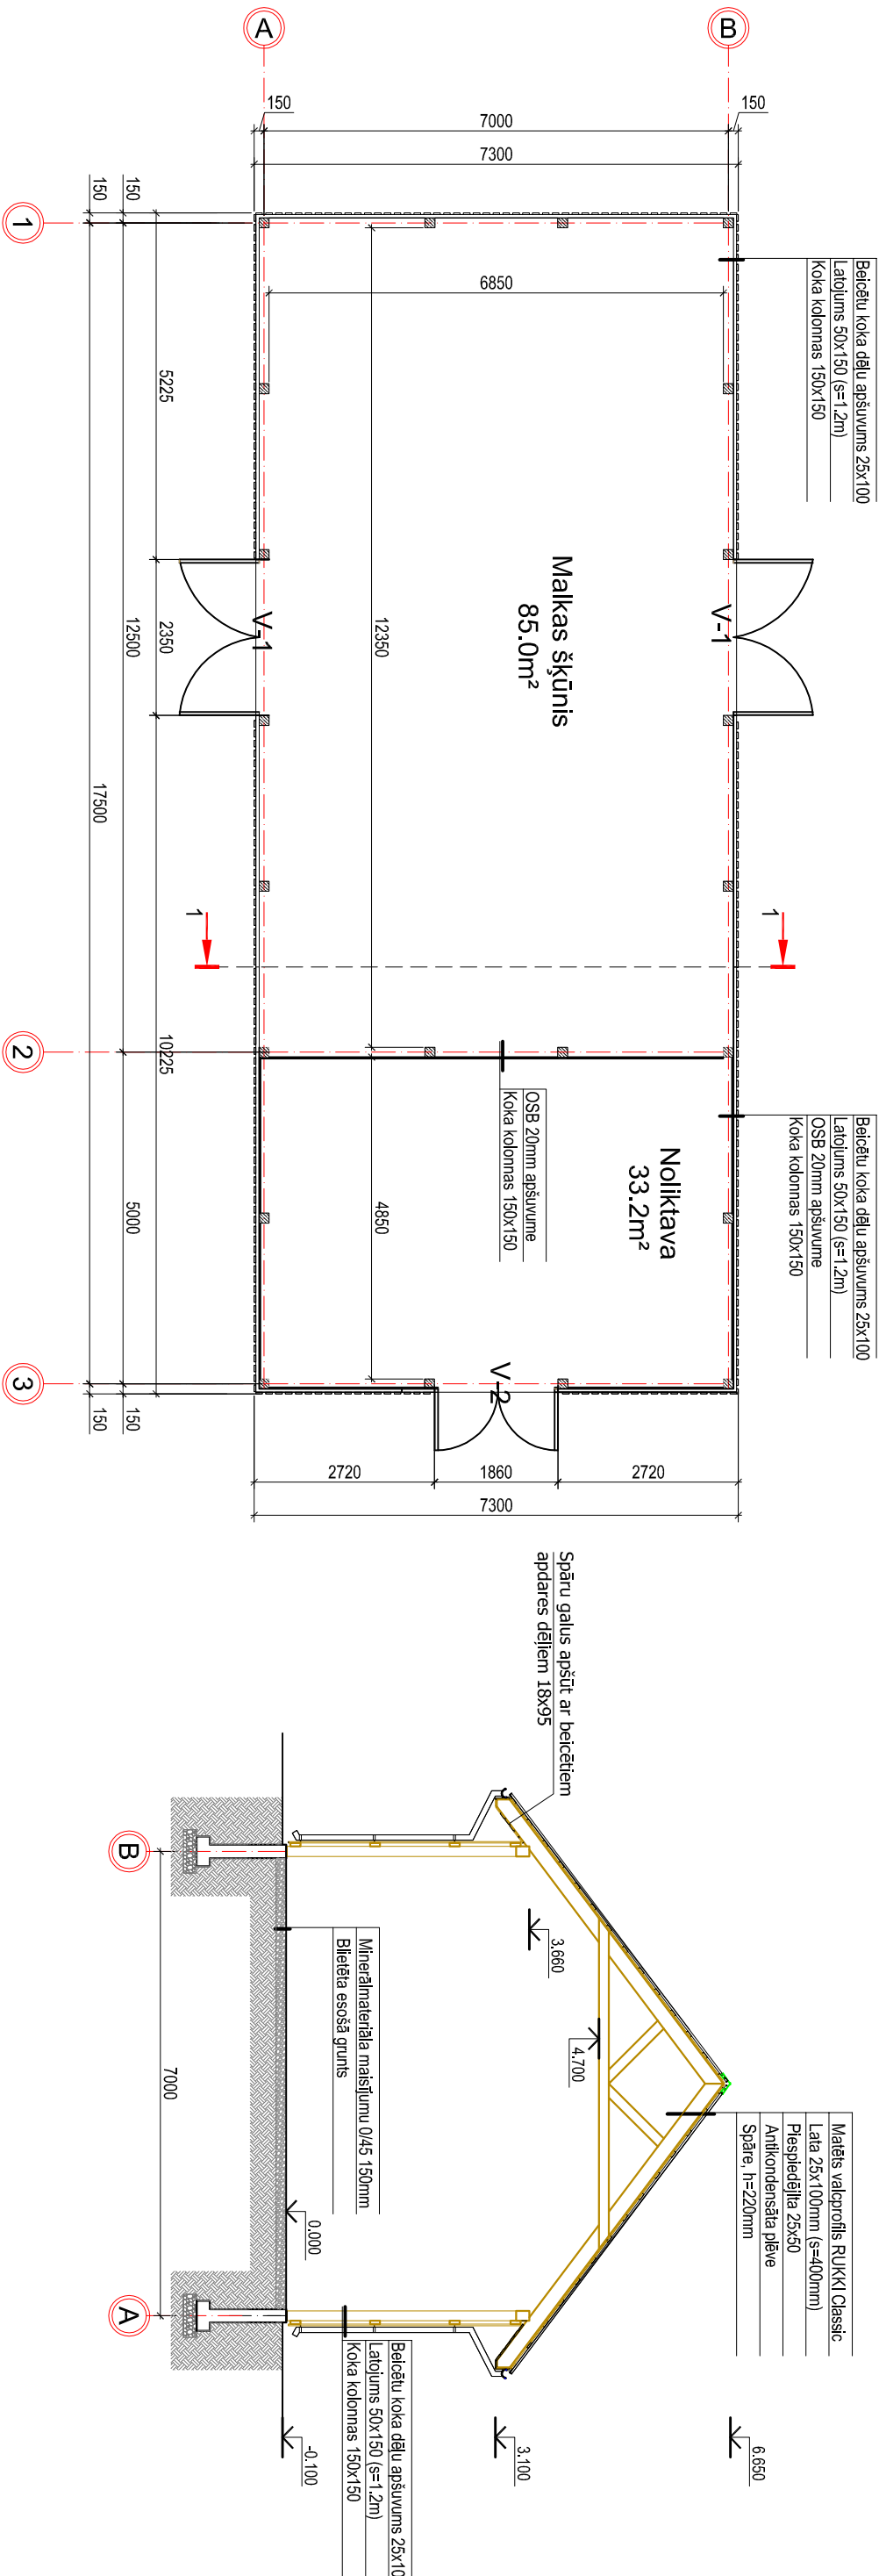

Objekts: Malkas šķūnis "Druvas", Vijciems, Vijciema pagasts, Valkas novads	STADIJA	LAPA	IZM.	MĒROGS
	TP	AR-2		1:100
	MARKA	PASŪT. NR.	ARHĪVA NR.	
	AR	2-2./I/8-2015		
		Pasūtītājs: Valkas novada dome Reg.Nr. 90009114839		
Būvpr.d.vad.	Ainars Markvarts		21.03.2015.	
Izstrādāja	Jānis Borisevičs		21.03.2015.	
Lapas saturs:				
Ēkas plāns				
Grīzums 1-1				
				
SIA "WONDERFULL" Siaubļa iela 47 -26, Rīga, LV-1011 tālf. 20284140, wonderfull.lv e-pasts info@wonderfull.lv				
WONDERFULL				
Mākslinieks: Andris Jūga				