


M 1:50

Pagraba šahtas materiālu specifikācijas				
Nr.	Marka	Nosaukums	Vienība	Daudzums
1	Kāpnes	Betons C20/25 F100	m ³	2.80
		Armatūras siets Ø8AIII 100/100	m ²	19.40
		Armatūras siets Ø6AIII 100/100	m ²	5.70
		Bijetēts dolomīta šķembas (frakcija 16-32mm)	m ³	1.20

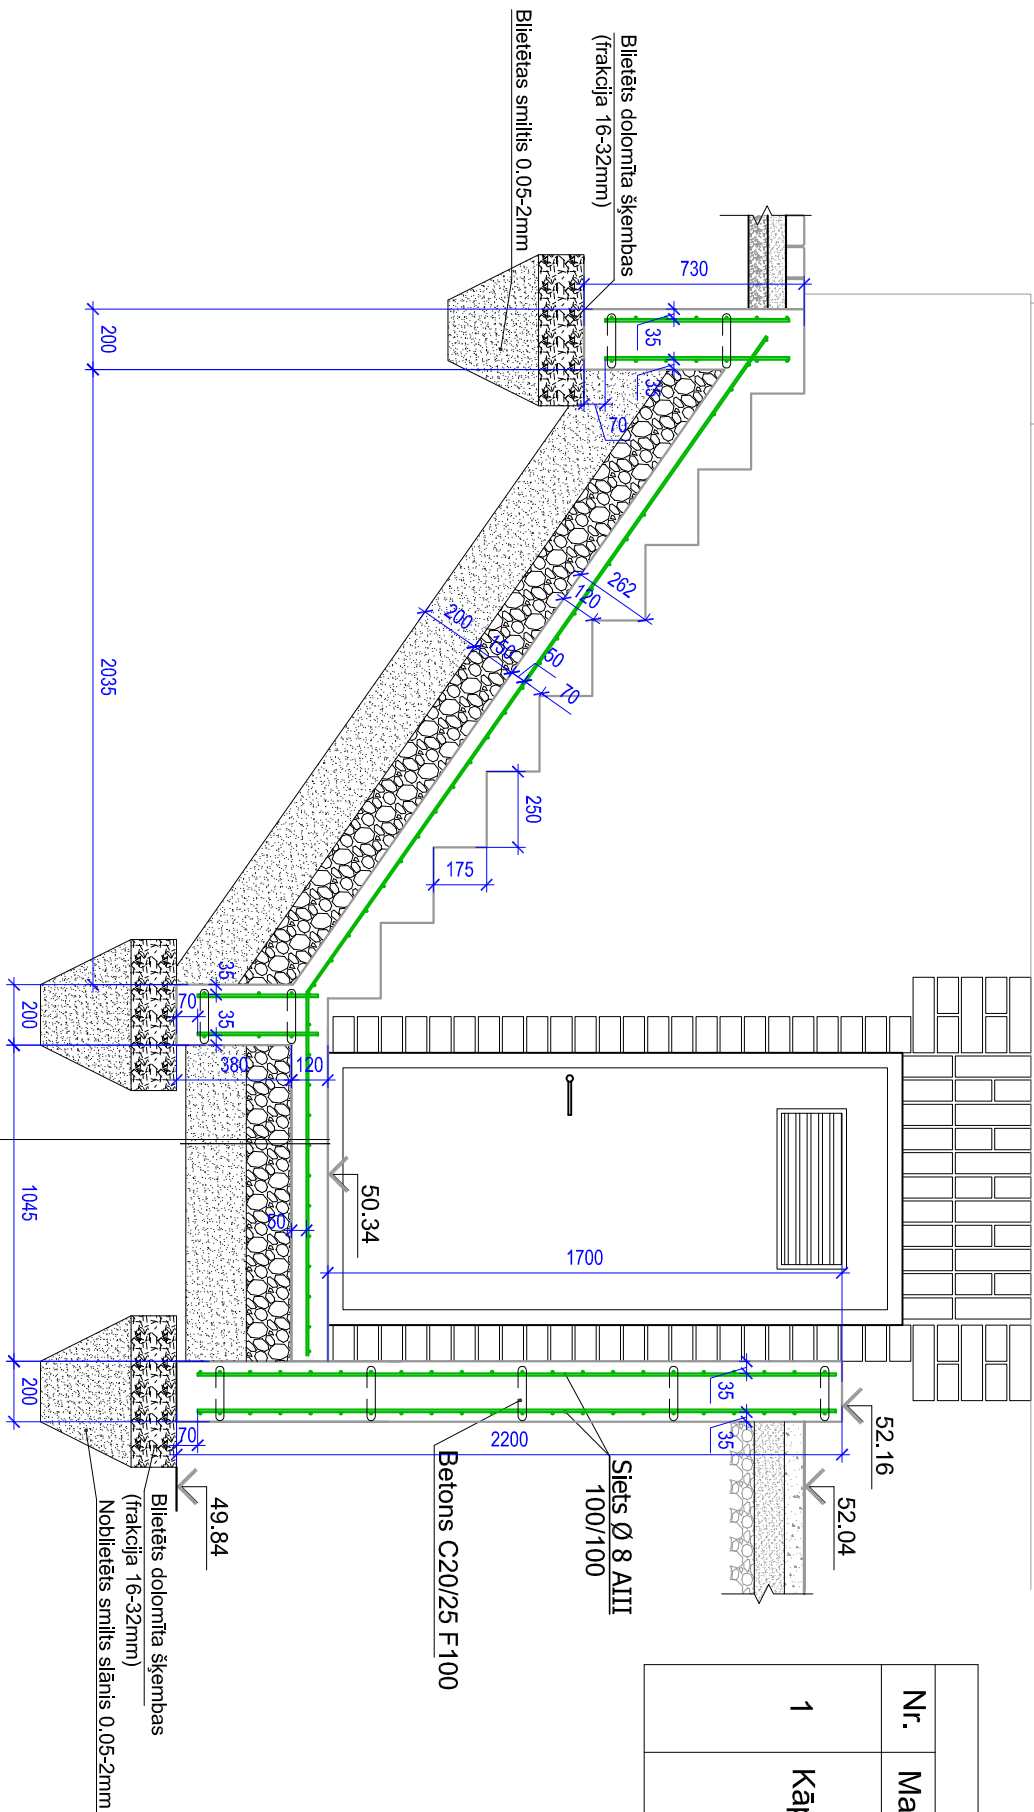

Virsmaš celtnāiņš
Betons C20/25 F100, b=150, armēts ar AIII Ø6x100x100
Blietētais dolomīta šķembas (frakcijai 16-32mm), b=150mm
Noblietēts drenājošais smiltis slānis 0,05-2mm, b=200 mm
Noblietētais esošais grunts slānis

PIEZĪMES:

1. Esošās ēkas izmērus un plesaites precizēt uz vietas dabā;
2. Pirms zemes darbu sākšanas precizēt inženier komunikāciju izvietojumu darba zonā;
3. Izvērtējot pamatus nav pieļaujamā pamatnes grunts uzrīdāšana, atmiekšķēšana un sasaldēšana. Veicot darbus, nodrošināt lietussūdens un gruntsūdeņu atšķirēšanu no būvbēdres.

[illegible]