


2. stāva plāns

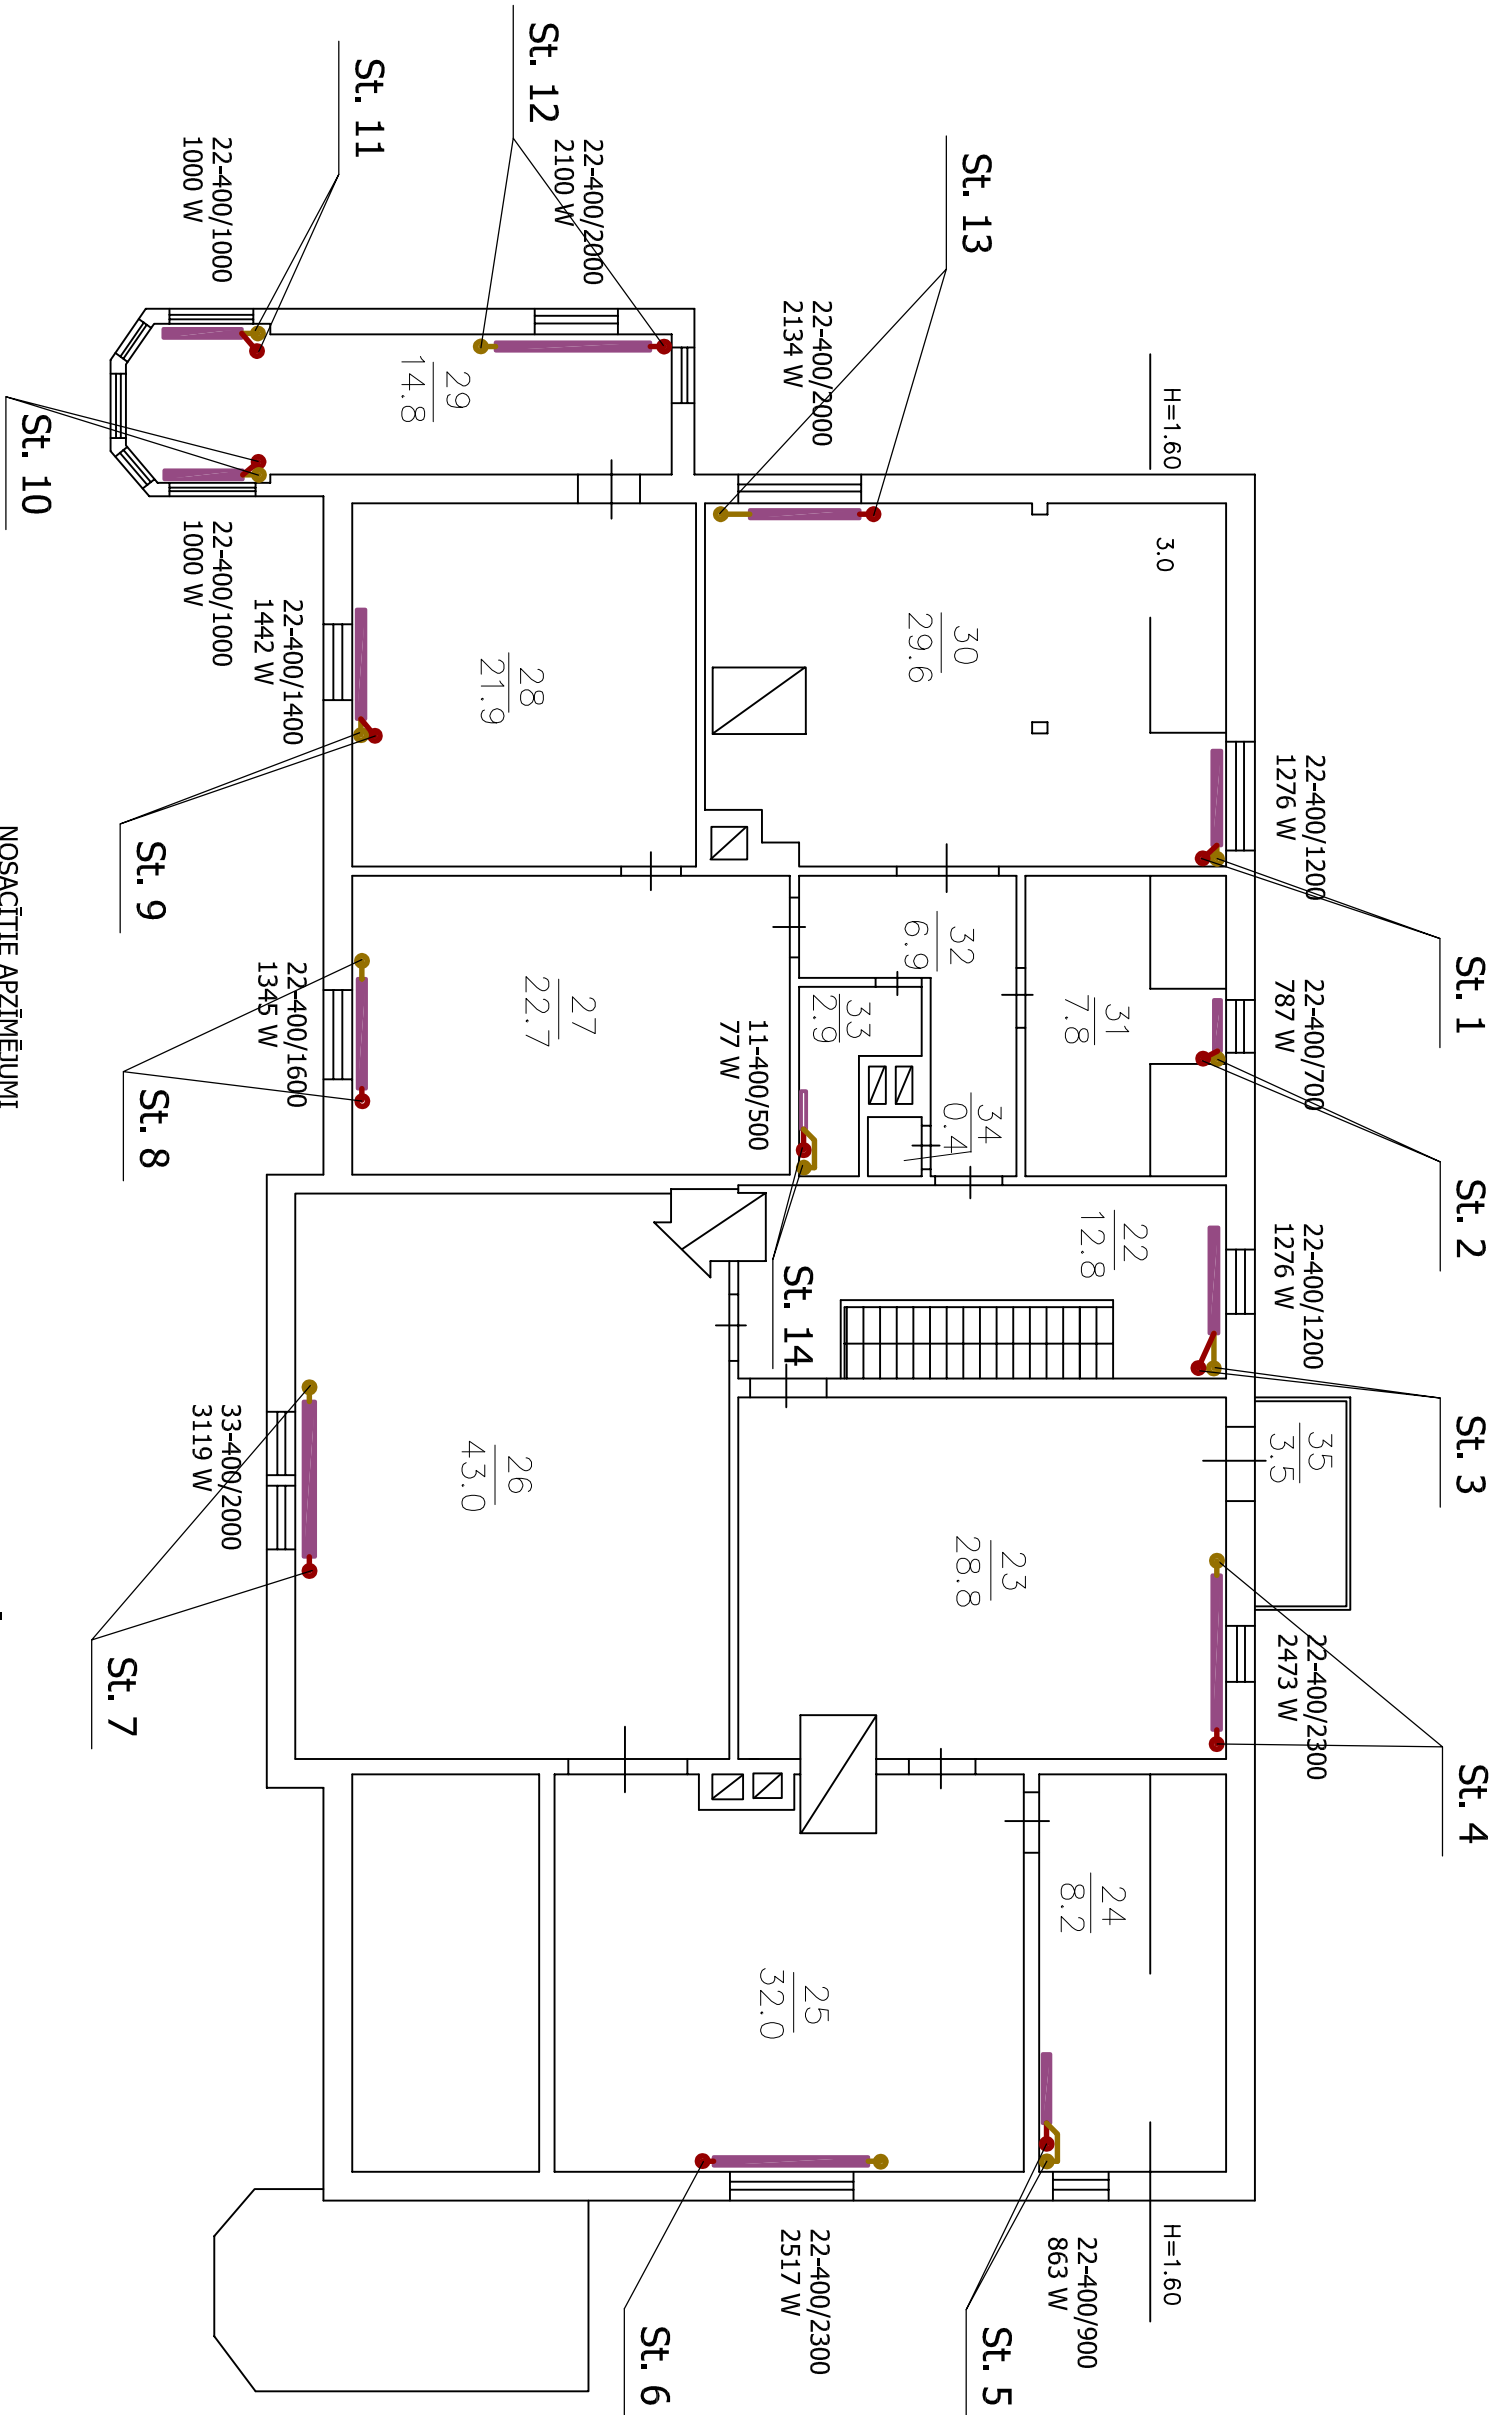

NOSACĪTIE APZĪMĒJUMI

- S1s siltumnesēja turpgaitas vads
- S2s siltumnesēja atpakaļgaitas vads
- S1 apkures turpgaitas vads
- S2 apkures atpakaļgaitas vads
- apkures radiators plānā
- apkures radiators shēmā
- lodveida krāns

PIEZĪMES:

Rasējumā apkures cauruļvadi nosacīti atvērziņi no sienām.

Objekts:				STADIJA				LAPA	IZM.	MĒROGS
Valķas novada domes administratīvā ēka, centrālās apkures sistēmas ierīkošana. Semināra iela 29, Valķa, Valķas novads Valķa				TP				AVK - 4		1:100
				MARKA				PASŪT. NR.		ARHĪVA NR.
				Pasūtītājs: Valķas novada dome, Reģ.Nr.90009114839 Semināra iela 9, Valķa, Valķas novads, LV-4701						
BPDV	Ratlis Arājs		22.04.2014.	Lapas saturs:						
Izstrādāja	Ratlis Arājs		22.04.2014.	2. stāva plāns						
				SIA "WONDERFULL" Siaņu iela 47 -26, Rīga, LV-1011, tālfr.: 20284140 e-pasts: info@wonderfull.lv						