






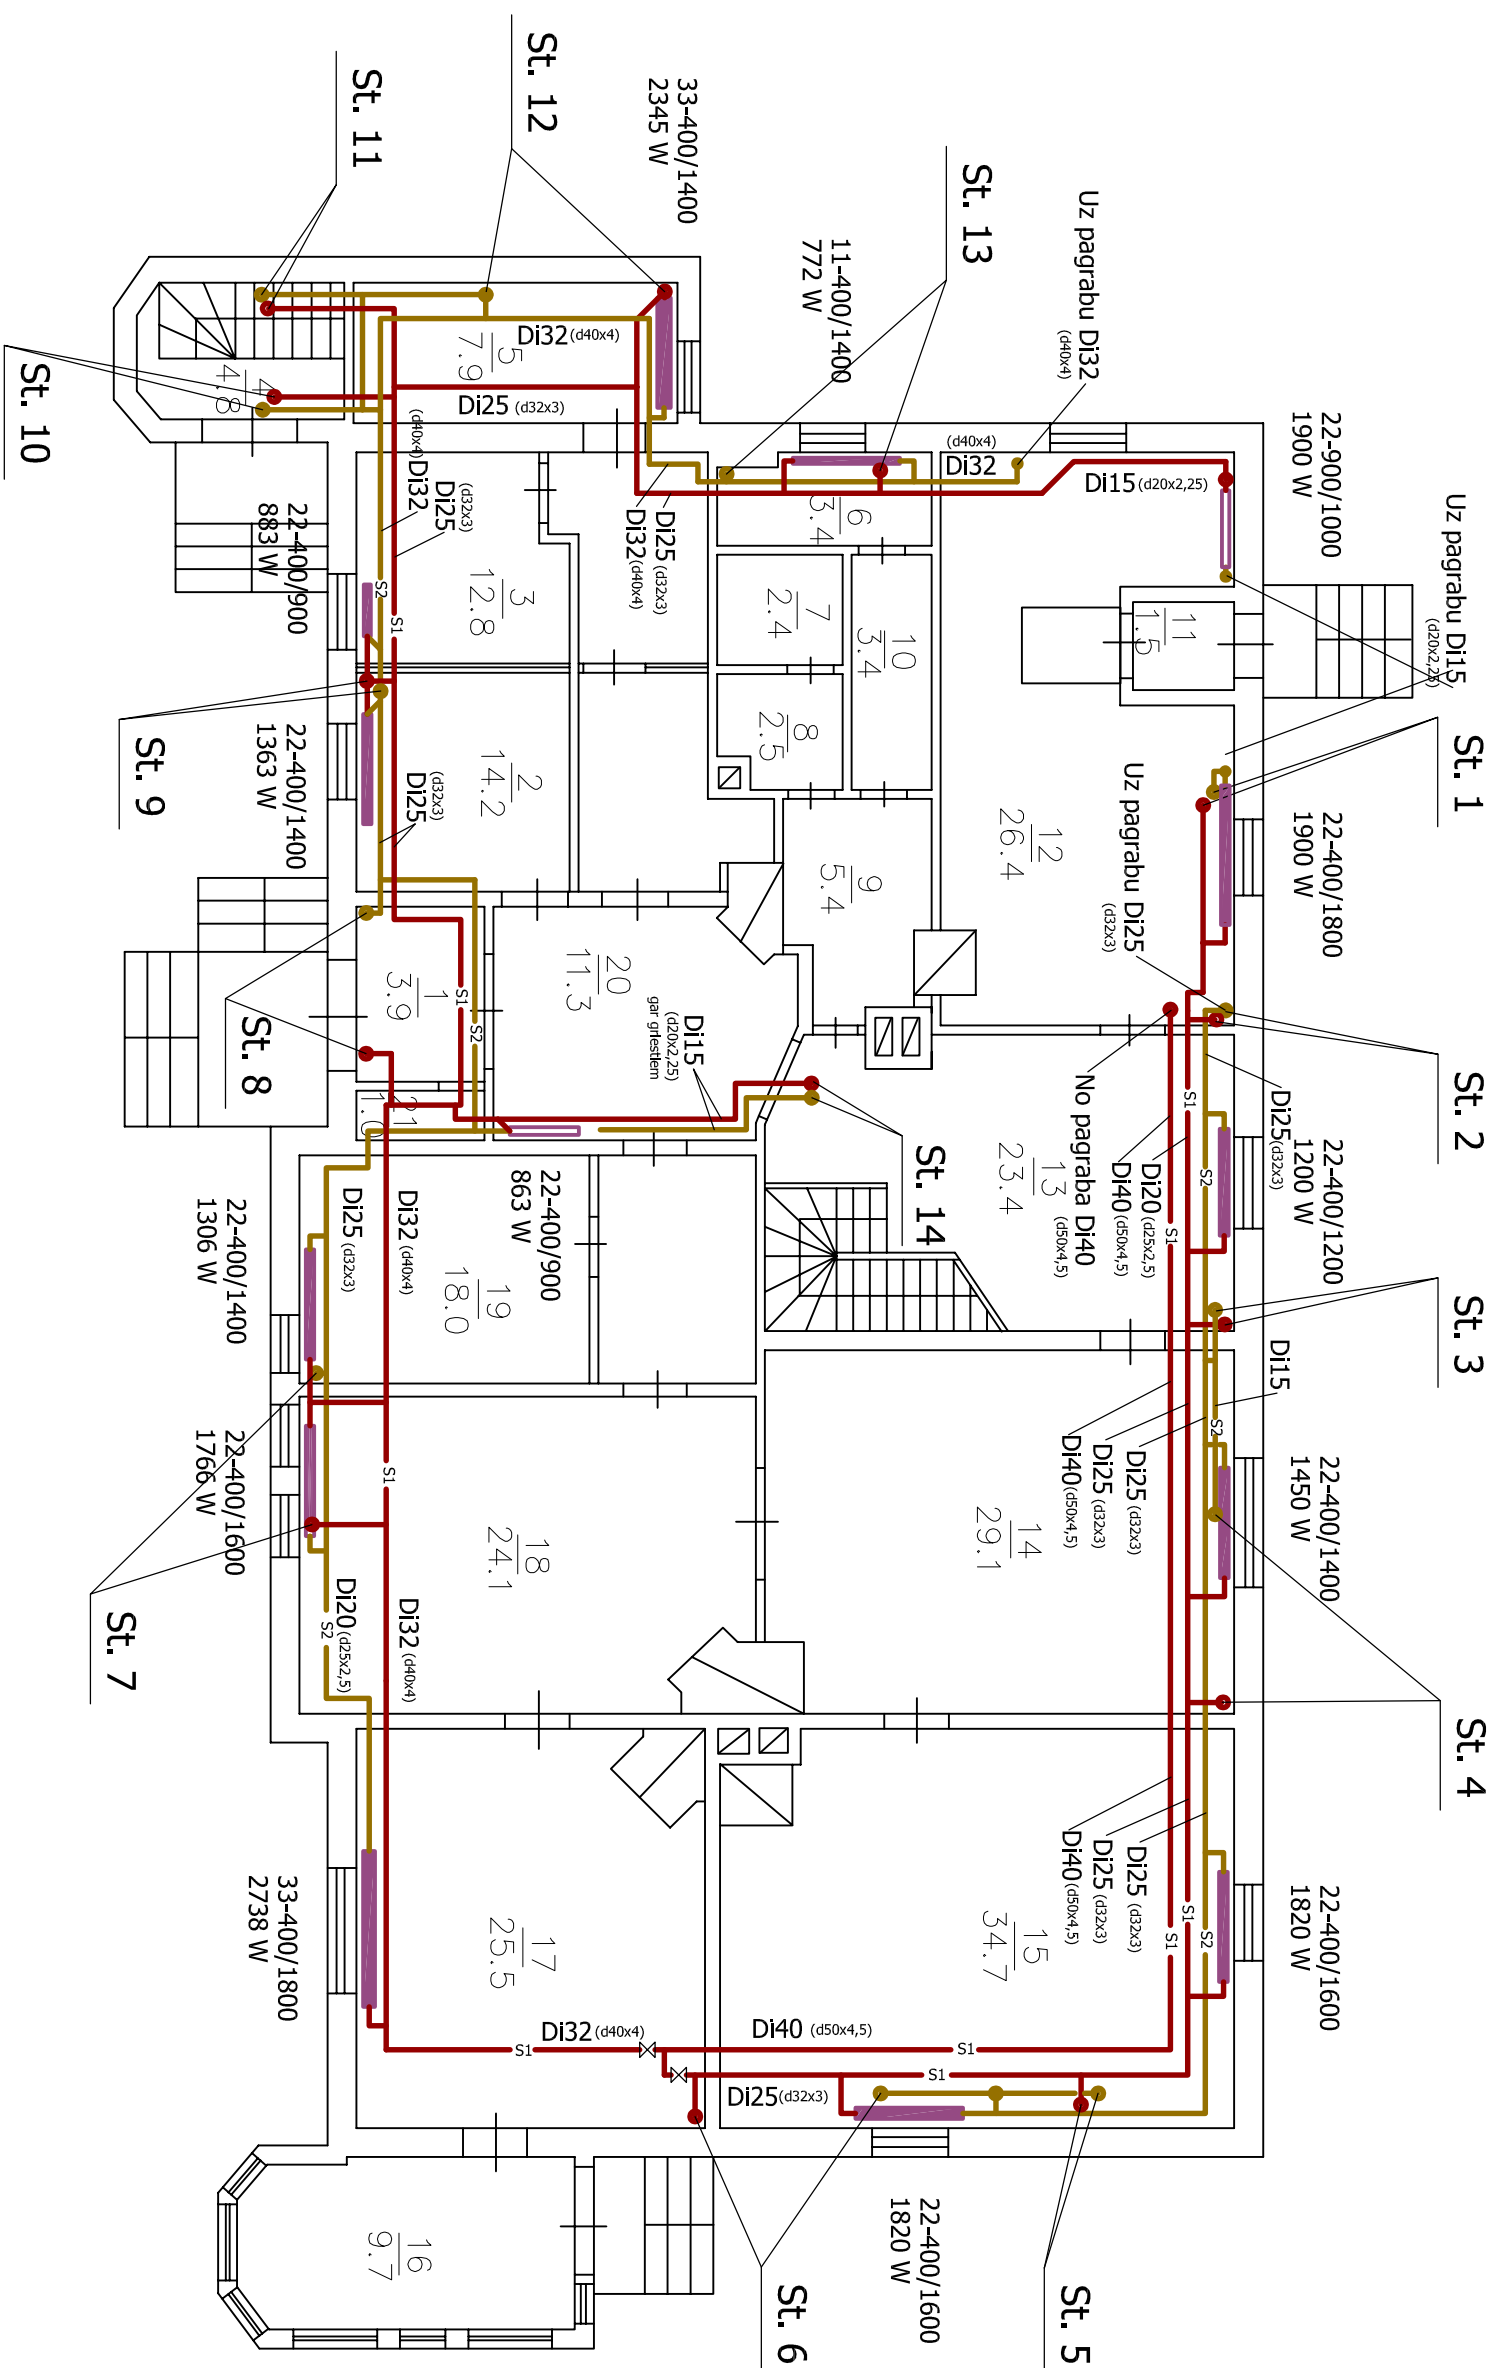


1. stāva plāns



NOSACĪTIE APZĪMĒJUMI

- | | |
|---|---------------------------------|
|  | siltumnesēja turpgaitas vads |
|  | siltumnesēja atpakaļgaitas vads |
|  | apkures turpgaitas vads |
|  | apkures atpakaļgaitas vads |
|  | apkures radiatora plānā |
|  | apkures radiatora shēmā |
|  | lodveida krāns |

PIEZĪMES:

Rasējuma apkures caurļvadi nosacīti atvērziņi no sienām.

Objekts: Valkas novada domes administratīvā ēka, centrālās apkures sistēmas ierīkošana. Semināra ieta 29, Valka, Valkas novads Valka	Pasūtītājs: Valkas novada dome, Reģ.Nr.900091 14839 Semināra ieta 9, Valka, Valkas novads, LV-4701			
	Lapas saturs:			
	1. stāva plāns			
STADIJA		LAPA	IZM.	MĒROGS
TP	AVK - 3		I:100	
MARKA	PASŪT. NR.	ARHĪVA NR.		
AVK	VND/2014/173			