


Proj. siltumtrase

Seguma veids
Projektētās zemes virsmas atzīmes
Esošās zemes virsmas atzīmes
Caurules teknes atzīmes
Attālums starp pagriez.
Kritums
Posma garums
Trases shēma un aku Nr.
Caurules diametrs un materiāls

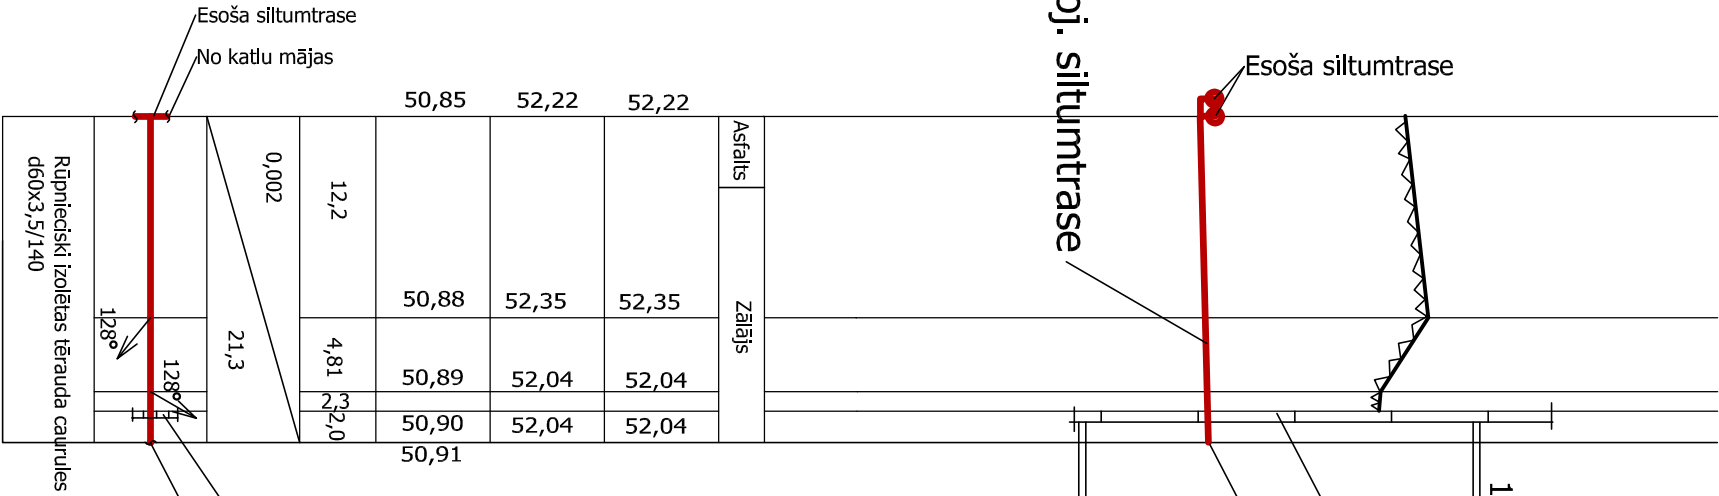

Pāreja - tērauda caurule D60x3,5/ daudzslāņu plastmasas caurule D50x4,5

Objekts:				Stadija	Lapa	Mērogs
Valkas novada domes administratīvā ēka, centrālās apkures sistēmas ierīkošana.				TP	SAT-2	
Semināra iela 29, Valka, Valkas novads Valka				MARKA	PASŪT. NR.	ARHĪVA NR.
				SAT	VND/2014/173	
Būvpr. d. vad.	Raitis Arājs	25.04.2014.	Pasūtītājs: Valkas novada dome. Reģ.Nr.90009114839	SIA "WONDERFULL" Sibļu iela 47.2k-26, Rīga, LV-1011 tāl.: 20294140, e-pasts: info@wonderfull.lv		
Izstrādāja	Raitis Arājs	25.04.2014.	Semināra iela 9, Valka, Valkas novads, LV-4701			
Lapas saturs:				Siltumtrases garenprofis		

Izbūves laikā precizēt esošā ūdensvada dziļumu, atbilstoši ar rokām, atbilstīgās iestādes pārstāvja klātbūtnē.