

IETVES REKONSTRUĒJAMĀ POSMA
ATRAŠANĀS VIETA VALKAS PILSĒTĀ



VISPĀRĪGIE RĀDĪTĀJI

IETVE / RENOVĀCIJA /, RĪGAS IELA - POSMĀ NO RAIŅA IELAS LĪDZ E.DĀRZIŅA IELAI, VALKĀ, VALKAS NOVADĀ TEHNISKAIS PROJEKTS IZSTRĀDĀTS, PAMATOJOTIES UZ SIA "CEĻU KOMFORTS" UN VALKAS NOVADA DOMES ABPUSĒJI NOSLĒGTO UZŅĒMUMA LĪGUMU. PROJEKTS IZSTRĀDĀTS, PAMATOJOTIES UZ PASŪTĪTĀJA IZSNIEGTO PROJEKTĒŠANAS UZDEVUMU UN NOSACĪJUMIEM, SASKAŅĀ AR VALKAS NOVADA BŪVVALDES IZSNIEGTO PLĀNOŠANAS UN ARHITEKTŪRAS UZDEVUMU UN TEHNISKAJIEM NOTEIKUMIEM. PROJEKTU IZSTRĀDĀJA SIA "CEĻU KOMFORTS" (BŪVKOMERSANTA REĢISTRĀCIJAS NR.3330-R). BŪVPROJEKTA VADĪTĀJS EDGARS LEITIS - LBS BŪVPRAKSES CERTIFIKĀTS NR. 20-5239. PROJEKTĒŠANAS DARBI IZPILDĪTI SASKAŅĀ AR LATVIJAS VALSTS STANDARTIEM UN CITIEM SPĒKĀ ESOŠAJIEM NORMATĪVAJIEM DOKUMENTIEM.

VIETA SKAŅOJUMIEM

	RASĒJUMU SASTĀVS	
RAS.Nr.	NOSAUKUMS	PIEZĪMES
CEĻU DAĻA "CD"		
CD-1	KOPPLĀNS. VISPĀRĪGIE RĀDĪTĀJI	M 1:1000
CD-2	PLĀNS	M 1:250
CD-3	GRIEZUMI	M 1:50
CD-4	APRĪKOJUMA TIPI UN BRUĢA TIPS	-
APGAISMOJUMA DAĻA "ELT"		
ELT-1	VISPĀRĪGIE NORĀDĪTĀJI	-
ELT-2	APGAISMOJUMU TĪKLU PLĀNS UN ELEKTROTĪKLU AIZSARDZĪBA	M 1:250
ELT-3	PRINCIPĀLĀ APRĒĶINU SHĒMA APGAISMOJUMAM	-

GALVENIE RĀDĪTĀJI		
N.P.K.	NOSAUKUMS	PIEZĪMES
1.	BETONA BRUĢA SEGUMA PLATĪBA	670 m²
2.	AKMENS BRUĢIS UZ GRANTS PAMATA PLATĪBA	14 m²
3.	AKMENS BRUĢIS BETONĀ PLATĪBA	26 m²
4.	ZĀLĀJA SEGUMA PLATĪBA	285 m²


PIEZĪMES	
1.LKS-92 KOORDINĀTU SISTĒMA. BALTIJAS 1977. GADA AUGSTUMU SISTĒMA.	
2.VISI IZMĒRI DOTI METROS, JA NAV NORĀDĪTS CITĀDI.	
3.VISI MATERIĀLI UN VEICAMIE DARBI ATBILSTOŠI "CEĻU SPECIFIKĀCIJAS 2014" UN CITU LATVIJĀ SPĒKĀ ESOŠU NORMATĪVO DOKUMENTU PRASĪBĀM.	
4.KABEĻU UN CITU KOMUNIKĀCIJU AIZSARDZĪBAS PASĀKUMUS SKATĪT PLĀNA RASĒJUMĀ.	
5.BŪVDARBU LAIKĀ IEVĒROT INŽENIERKOMUNIKĀCIJU AIZSARDZĪBAS PASĀKUMUS.	

ŠĪ BŪVPROJEKTA CEĻU DAĻAS RISINĀJUMI ATBILST LATVIJAS BŪVNORMATĪVIEM, KĀ ARĪ CITU NORMATĪVO AKTU PRASĪBĀM	
CEĻU DAĻAS VADĪTĀJS	Jānis Markevics
	(VĀRDS UN UZVĀRDS)
	20-5704
	(CERTIFIKĀTA NR.)
(DATUMS)	(PARAKSTS)

ŠĪ BŪVPROJEKTA RISINĀJUMI ATBILST LATVIJAS BŪVNORMATĪVIEM, KĀ ARĪ CITU NORMATĪVO AKTU PRASĪBĀM	
BŪVPROJEKTA VADĪTĀJS	Edgars Leitis
	(VĀRDS UN UZVĀRDS)
	20-5239
	(CERTIFIKĀTA NR.)
(DATUMS)	(PARAKSTS)

PIEŅĒMTIE APZĪMĒJUMI	
	PROJEKTĒTA BETONA APMALE 100.30.15
	PROJEKTĒTA BETONA APMALE 100.22.15
	PROJEKTĒTA BETONA APMALE 100.20.08
	PROJEKTĒTA BETONA APMALE- SLĪPĀ
	GĀJĒJU DROŠĪBAS BARJERA
	BETONA BRUĢA SEGUMS NO DEMONTĒTĀ BRUĢA
	BETONA BRUĢA SEGUMS, H=6cm (PELĒKS)
	AUGU ZEME APSĒTA AR DAUDZGADĪGA ZĀLĀJU SĒKLĀM
	AKMENS BRUĢA SEGUMS
	BETONA BRUĢA SEGUMS REMONTZONĀS
	ASFALTBETONA SEGUMS REMONTZONĀS
	PROJEKTĒTA AUGSTUMU ATZĪME
	IZSPRAUŽAMIE PUNKTI
	PROJEKTĒTS LIETUS ŪDENS SAVĀCĒJS
	PROJEKTĒTAIS APGAISMS BALSTS
	PROJEKTĒTS APGAISMOJUMA KABELIS

ESOŠĀS KOMUNIKĀCIJAS	
	ŪDENSVADS
	SILTUMTRASE
	LIETUS ŪDENS KANALIZĀCIJA
	SADZĪVES KANALIZĀCIJA
	APGAISMOJUMS
	ELEKTRĪBAS KABELIS
	SAKARU KANALIZĀCIJA

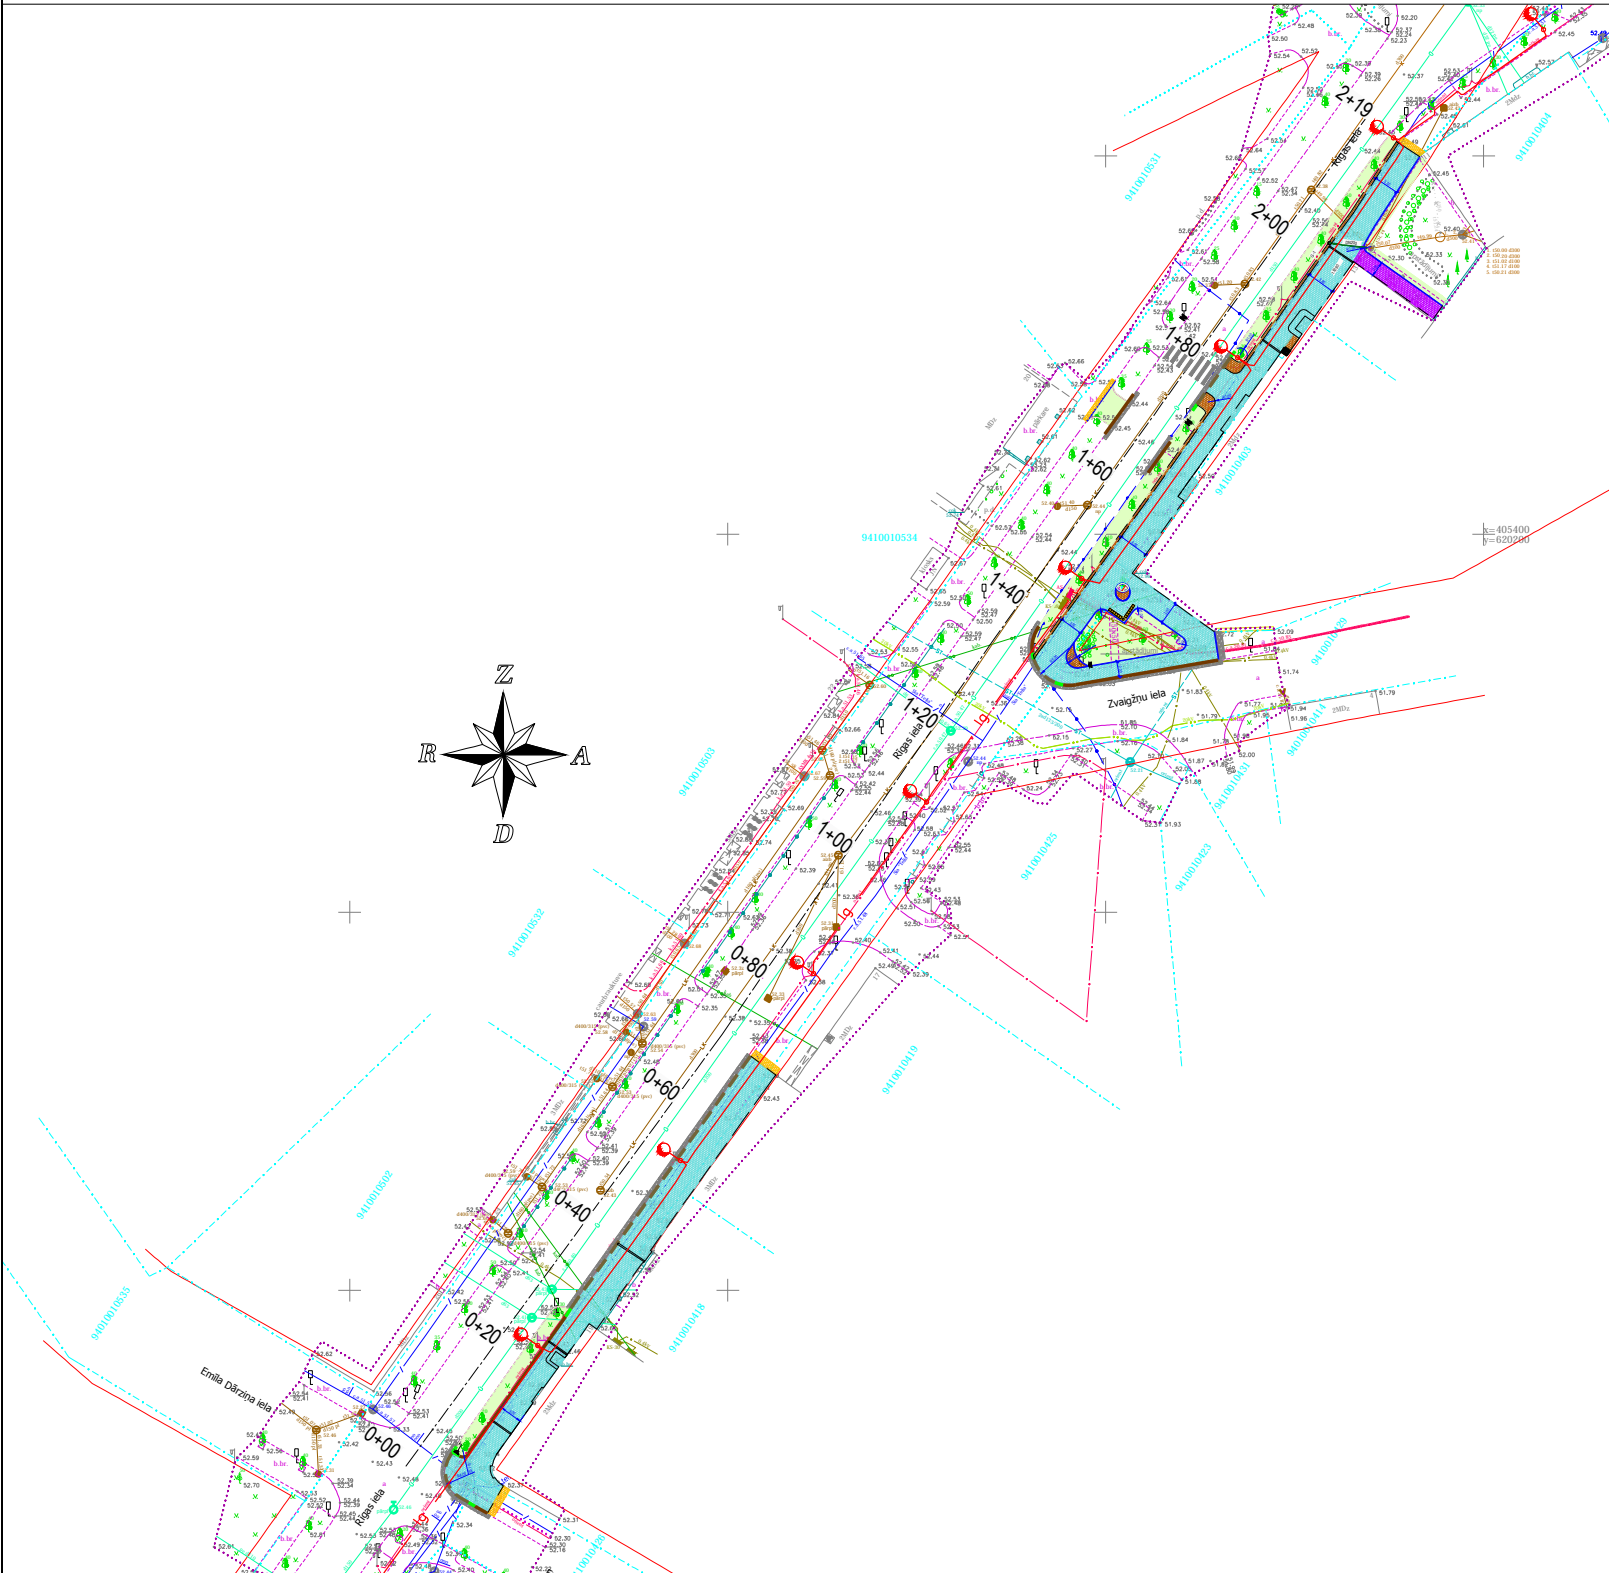

Būves klasifikācijas kods: 21120101

SIA "CEĻU KOMFORTS"				Pasūtītājs		
BEĀTES 23 - 700, VALMIERA, LV 4201				VALKAS NOVADA DOME		
tālr./fakss +371 64231636 mob. 29470503 info@celukomforts.lv www.celukomforts.lv				Objekts/Adrese		
				Valkas novads		
				IETVE / RENOVĀCIJA /		
				Rīgas iela - posmā no Raiņa ielas līdz E. Dārziņa ielai		
Būvpr. vadītājs	E.LEITIS		04.2014	KOPPLĀNS. VISPĀRĪGIE RĀDĪTĀJI	Stadija	Lapa
Daļas vadītājs	J.MARKEVICS		04.2014		TP	CD-1
Projektēja	J. PURIŅŠ		04.2014			
				Mērogs	M 1:1000	Reģistrācijas numurs
						17-2014