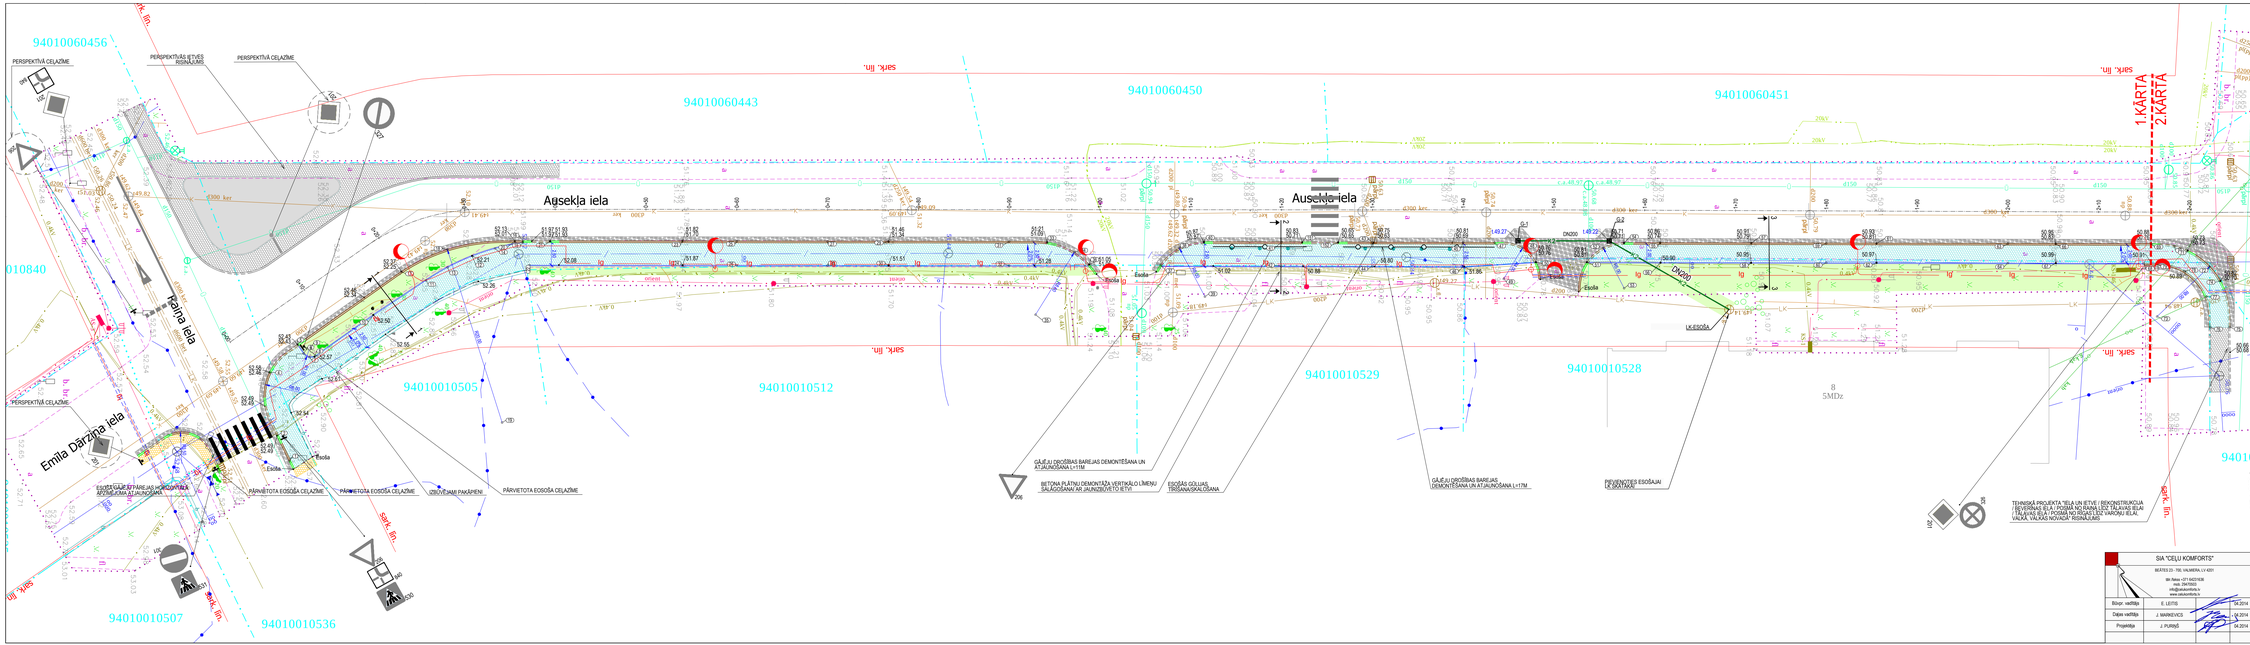

PIEŅEMTIE APZĪMĒJUMI

- PROJEKTĒTĀ BETONA APMALE 100.30.15
- PROJEKTĒTĀ BETONA APMALE 100.22.15
- PROJEKTĒTĀ BETONA APMALE 100.20.08
- PROJEKTĒTĀ BETONA APMALE- SLĪPĀ
- GĀJĒJU DROŠĪBAS BARJERA
- BETONA BRUĢA SEGUMS, H=6cm (PELĒKS)
- ASFALTBETONA SEGUMS
- AUGSU ZEME APSĒTA AR OAUDZDAĻĪGA DĀLAĻU SĒKLĀM
- BETONA BRUĢA SEGUMA REMONTZONĀS
- ASFALTBETONA SEGUMA REMONTZONĀS
- BETONA PLĀTŅU SEGUMA REMONTZONA
- LAUKAKMEŅI BETONĀ.
- PROJEKTĒTĀ AUGSTUMU ATZĪME
- IZSPRAUSLĪMEŅU PUNKTI
- PROJEKTĒTĀ GOLIJA
- PROJEKTĒTĀS APGAISMES BALSTS
- PROJEKTĒTĀS APGAISMOJUMA KABEĻUS
- AIZSARGCAURULE ESOŠIEM ELEKTROKABEĻIEM

ESOŠĀS KOMUNIKĀCIJAS

- ŪDENSVADS
- SILTUMTRASE
- LIETUS ŪDENS KANALIZĀCIJA
- SADZĪVES KANALIZĀCIJA
- APGAISMOJUMS
- ELEKTRĪBAS KABEĻIS
- SAKARU KANALIZĀCIJA

SIA "CEĻU KOMFORTS"
BEATES 23 - 705, VALMIERA, LV 4201
Mr.Tālrunis +371 64231638
Fax 64231639
celuk@ceukomforts.lv
www.ceukomforts.lv

Būvv. vadītājs	E. LEITIS		04.2014
Dalpa vadītājs	J. MARKEVICS		04.2014
Projektēja	J. PURIŅŠ		04.2014

Pasūtītājs: VALKAS NOVADA DOME
Semināra iela 9, Valka, Valkas novads

Objekta Adrese: IETVE / RENOVĀCIJA /
Ausekļu iela - posmā no Raiņa ielas līdz Smilšu ielai

Rasējums: PLĀNS

Stadija	Lapa
TP	CD-2-1

Mērogs: M 1:250 | Projektācijas numurs: 18-2014