



ASFALTBETONA REMONTZONAS PRINCIPĀLAIS RISINĀJUMS

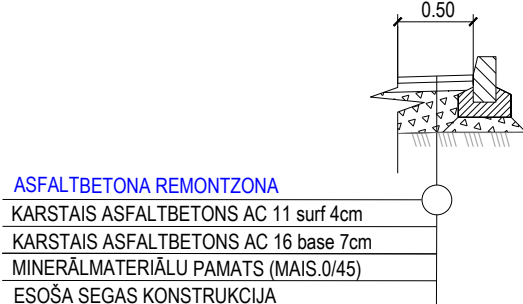


PRINCIPĀLS PANDUSA SAVIENOJUMS AR BRAUKTUVI

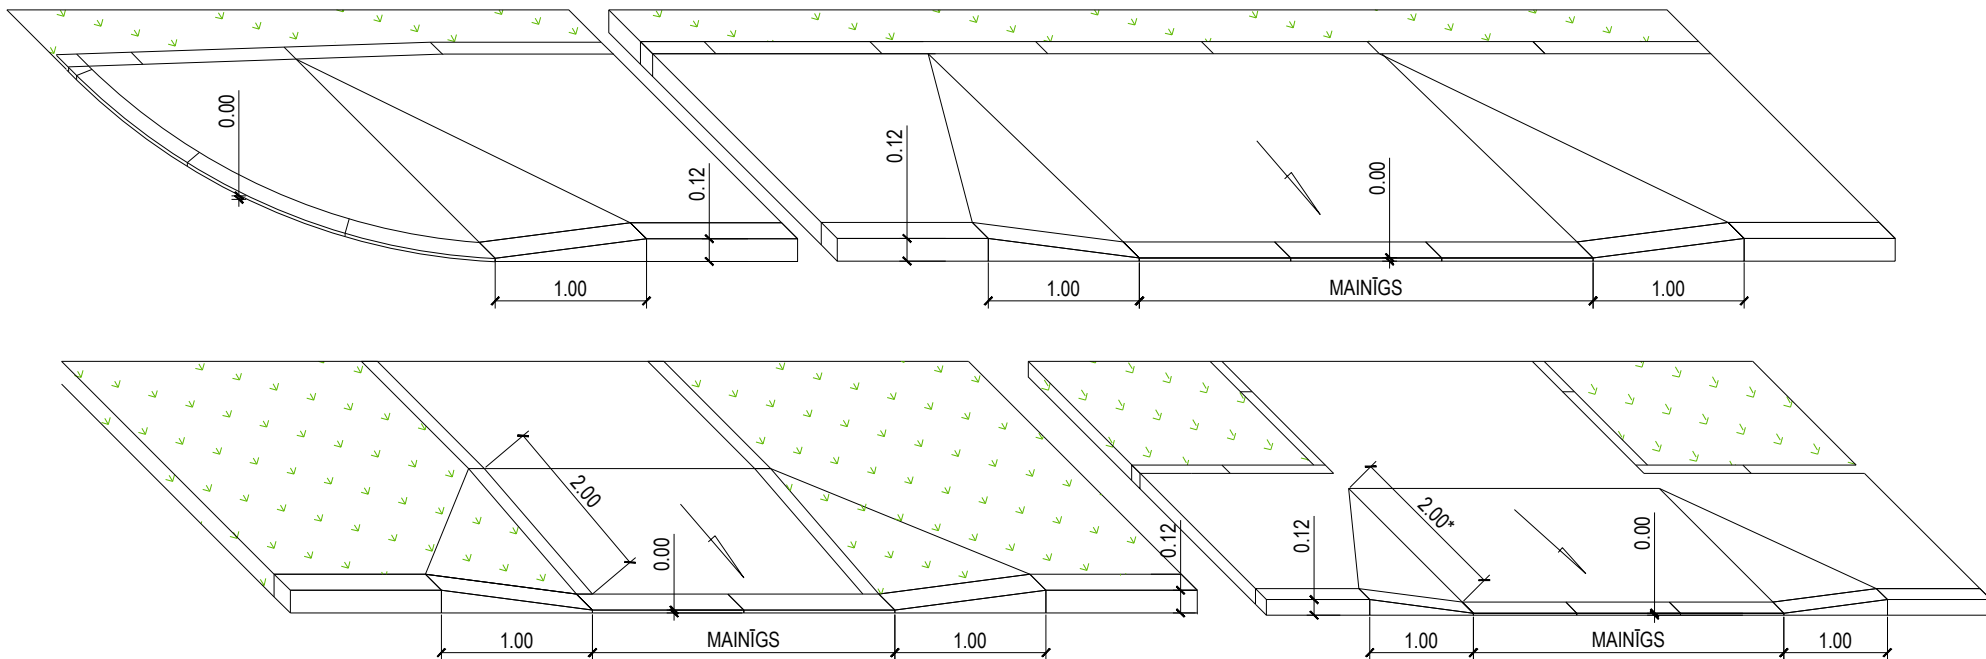


* - IEROBEŽOTOS APSTĀKĻOS PIELĀUJAMA GARUMA SAMAZINĀŠANA, BET NE VAIRĀK KĀ 1m.

PILNA IETVES SEGAS KONSTRUKCIJA VIETĀS, KUR PROJEKTĒTĀ IETVE NESAKRĪT AR ESOŠO

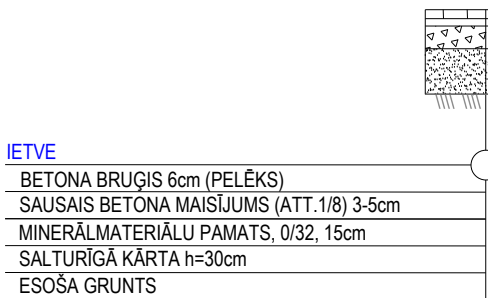

BETONA APMĀLES IZBŪVE

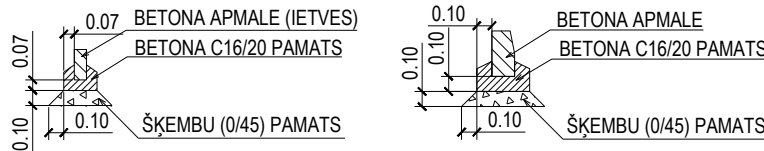

PIEZĪMES:

*DARBU DAUDZUMOS UZRĀDĪTAIS DARBA VEIDS "BETONA APMĀLES IZBŪVE" IETVER VISUS APMĀLES IZBŪVES RASĒJUMĀ UZRĀDĪTOS DARBUS, IESKAITOT ŠĶEMBU UN BETONA PAMATA IZBŪVI.

SIA "CEĻU KOMFORTS"		Pasūtītājs		VALKAS NOVADA DOME	
BEĀTES 23 - 700, VALMIERA, LV 4201		Objekts/Adrese		Semināra iela 9, Valka, Valkas novads	
tālr./fakss +371 64231636 mob. 29470503 info@celukomforts.lv www.celukomforts.lv		Rasējums		IETVE / RENOVĀCIJA / Ausekļu iela - posmā no Raiņa ielas līdz Smilšu ielai	
Būvpr. vadītājs	E. LEITIS	04.2014	GRIEZUMI	Stadija	Lapa
Darbs vadītājs	J. MARKEVICS	04.2014		TP	CD-3
Projektēja	J. PURIŅŠ	04.2014	Mērogs	M 1:50	Reģistrācijas numurs
				18-2014	