

## Griestu šķēlumi

2.	Esoša pārseguma konstrukcija
	Tvaika izolācijas plāve
	Iekārto griestu konstrukcija / galisa šķirkārta ~820mm
	Baltas griestu plāksnes virtuves telpām Gyproc Gyproc BIO A 8x600x600 mm

## Sienų šķēlumi

Vieglī kopjams krāsojums
Špaktele
Iztīdinošais apmetums
Esošā mūra konstrukcija

## Knauf W112 metāla karkasa starpsienu sistēma

Viegli kopjamais krāsojums
Spaktele
Gipskartons GKB 2 kārtas
Metāla karkas 75mm / akmens vate 50mm
Mitrumnoturīgs āpškartons GKBi 2 kārtas
Mitrumnoturīga špaktele
Mitrumnoturīgs krāslojums
4.

Mitrumnoturīgs krāsojums
Mitrumnoturīga špaktele
Apmetums
Esošā mūra konstrukcija


## Knauf W112 metāla karkasa starpsienu sistēma

<p>Keramikas flīzes (KERAMA MARAZZI kolekcija Kaleidoskops krāsainas) izmērs 20x20cm flīz h=2.00m</p> <p>Elastīga flīžu līme</p> <p>Mitrumnoturīgs gipskartons GKb1 2 kārtas</p> <p>Metāla karkas 75mm / akmens vate 50mm</p> <p>Mitrumnoturīgs gipskartons GKb1 2 kārtas</p> <p>Elastīga flīžu līme</p> <p>Keramikas flīzes (KERAMA MARAZZI kolekcija Kaleidoskops krāsainas) izmērs 20x20cm flīz h=2.00m</p>
--


## Grīdu šķēlumi

10.	Nodilumizturīgas akmens masas flīzes (pretslīdes klase R9) uz elastīgas līmes 10mm
	Elastīga flīžu līme
	Betona B20 slānis, armēts ar
	AlII Ø8x150x150 b=70 mm
	Hidroizolācija
	Ekstrudētais putupolistirols 2*50mm
	Šķembas 150*mm
	Pieviesta minerālaūlants 300*mm

11.	<p><b>Linoles 43 klase</b> FORBO ETERNAL metal (pretisīdes klase R10)</p> <p>Pasīzīdzinošais sastāvs (Knauf Dünnestrich)</p> <p>Betona B20 slānis, armēts ar AIII Ø8x150x150 b=70 mm</p> <p>Hidroizolācija</p> <p>Ekskrudētais putupolistirols 2*50mm</p> <p>Šķembas 150*mm</p> <p>Pieviesta minerālaūlums 300*mm</p>
-----	---

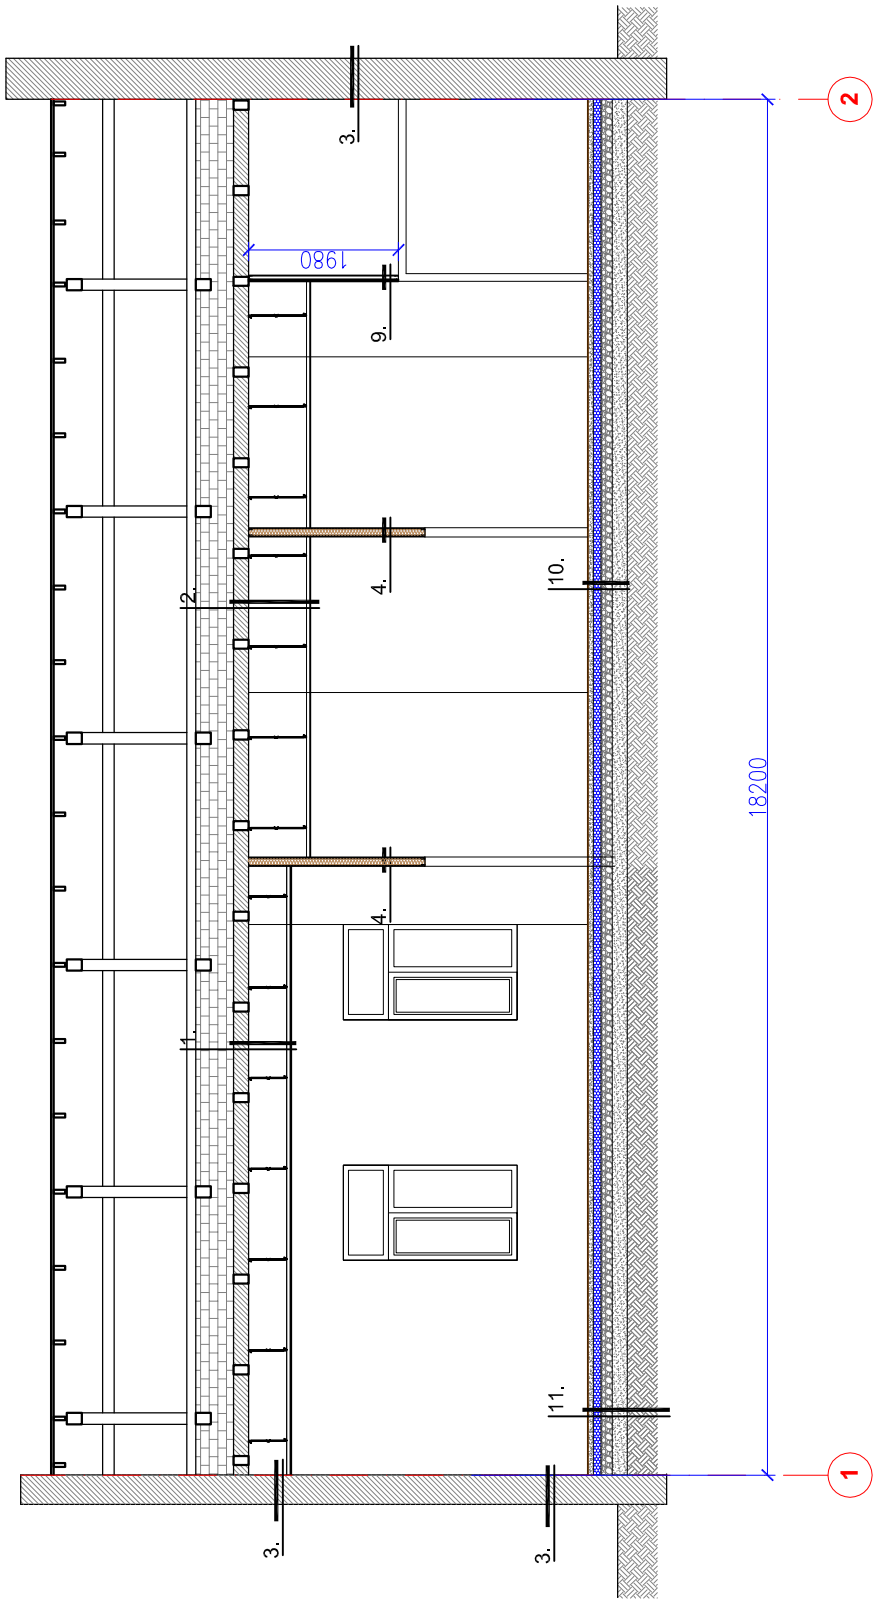

### Griezum 3-3

IZMAIŅAS NR.	IZMAIŅAS APRAKSTS				AMATS	UZVARDS	PARAKSTS		DATUMS
Objekts:									
Kārķu pamatskola - ēdnīcas telpu izbūve									
Kārķu pamatskola, Kārķu pagasts, Valkas novads									
					Pasūtītājs:	Valkas novada dome. Reģ.Nr.90009114839 Semināra iela 9, Valka, Valkas novads, LV-4701			
Būvpr.c.vad.	Ilze Mekša	28.02.2014.				MARKA	PASŪT. NR.	ARHĪVA NR.	
Izstrādāja	Ilze Mekša	28.02.2014.			Lapas saturs:	AR	VND/2014/83		
Izstrādāja	Jānis Bortsevičs				<div><div>SIA "WONDERFULL" Slabui iela 47 -26, Rīga, LV-1011, tāl.: 20284140, <b>WONDERFULL</b> e-pasts: info@wonderfull.lv</div></div> <div><b>Griezumums 3-3</b></div>				
EIDROPS SAVIENĀBĀS PIELIKTE									