


1.stāva plāna fragments

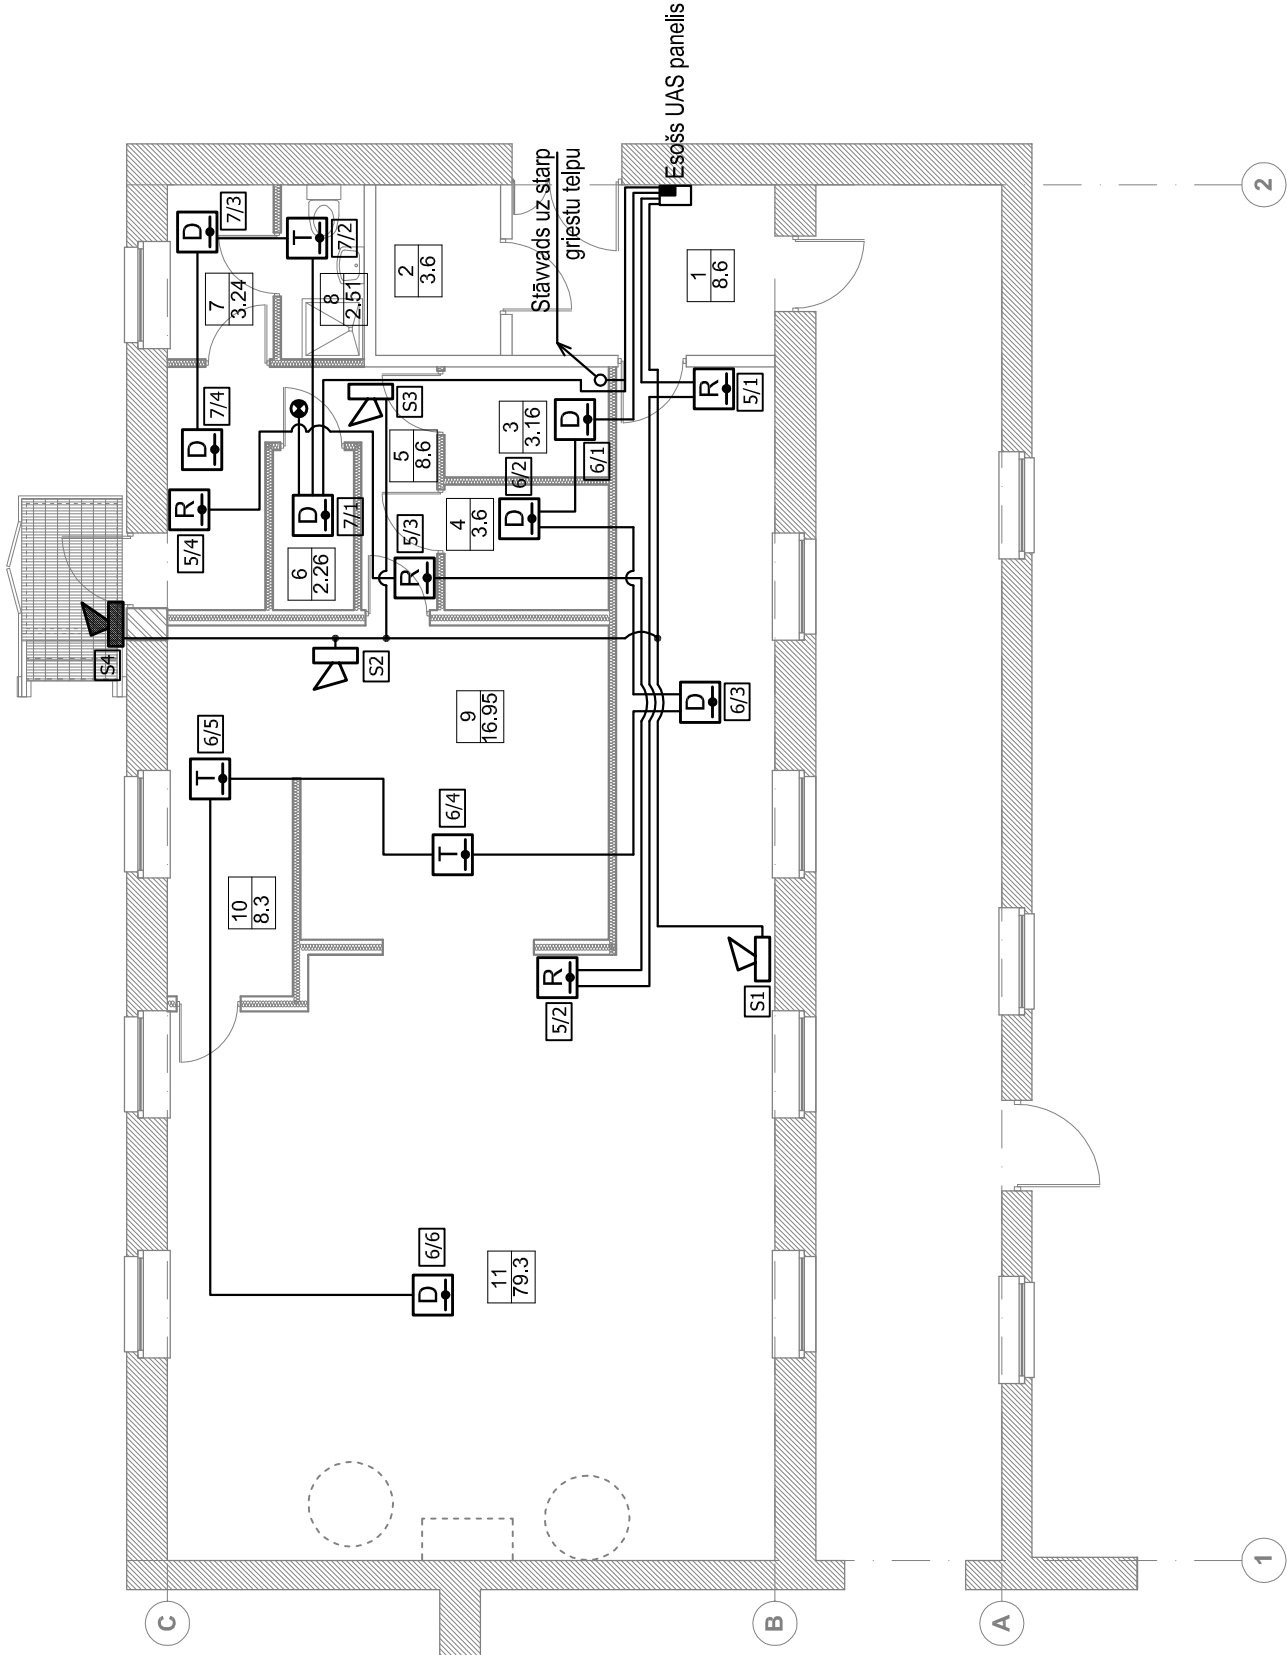

Telpu eksplikācija		
Nr.	Telpas	Platība m²
1	Gaitenis	8.60
2	Tualete	3.60
3	Sauso produktu noliktava	3.16
4	Dārzeņu sagatavošanas telpa	3.60
5	Gaitenis	8.60
6	Kabinets	2.26
7	Gērbtuve	3.24
8	Sanmezgls	2.51
9	Virtuve	16.95
10	Trauku mazgātuve	8.30
11	Ēdamzāle	79.30
	Kopā renovējamo telpu platība	140.12

Objekts:									
Kārķu pamatskola - ēdnīcas telpu izbūve									
Kārķu pamatskola, Kārķu pagasts, Valkas novads									
					Pasūtītājs:				
					Valkas novada dome. Reģ.Nr.90009114839				
					Semināra iela 9, Valka, Valkas novads, LV-4701				
Būvpr.d.vad.	Andris Čerjāns	25.04.2014.			MARKA	PASŪT. NR.	ARHĪVA NR.		
Izstrādāja	Andris Čerjāns	25.04.2014.			UAS	VND/2014/83			
					Lapas saturs:				
					1.stāva plāna fragments				
					Signalizācijas tīklu plāns				
					SIA "WONDERFULL"				
					Siaburu iela 47 -26, Rīga, LV-1011,				
					tālrunis: 20284140,				
					e-pasts: info@wonderfull.lv				