


Starpgriestu plāns

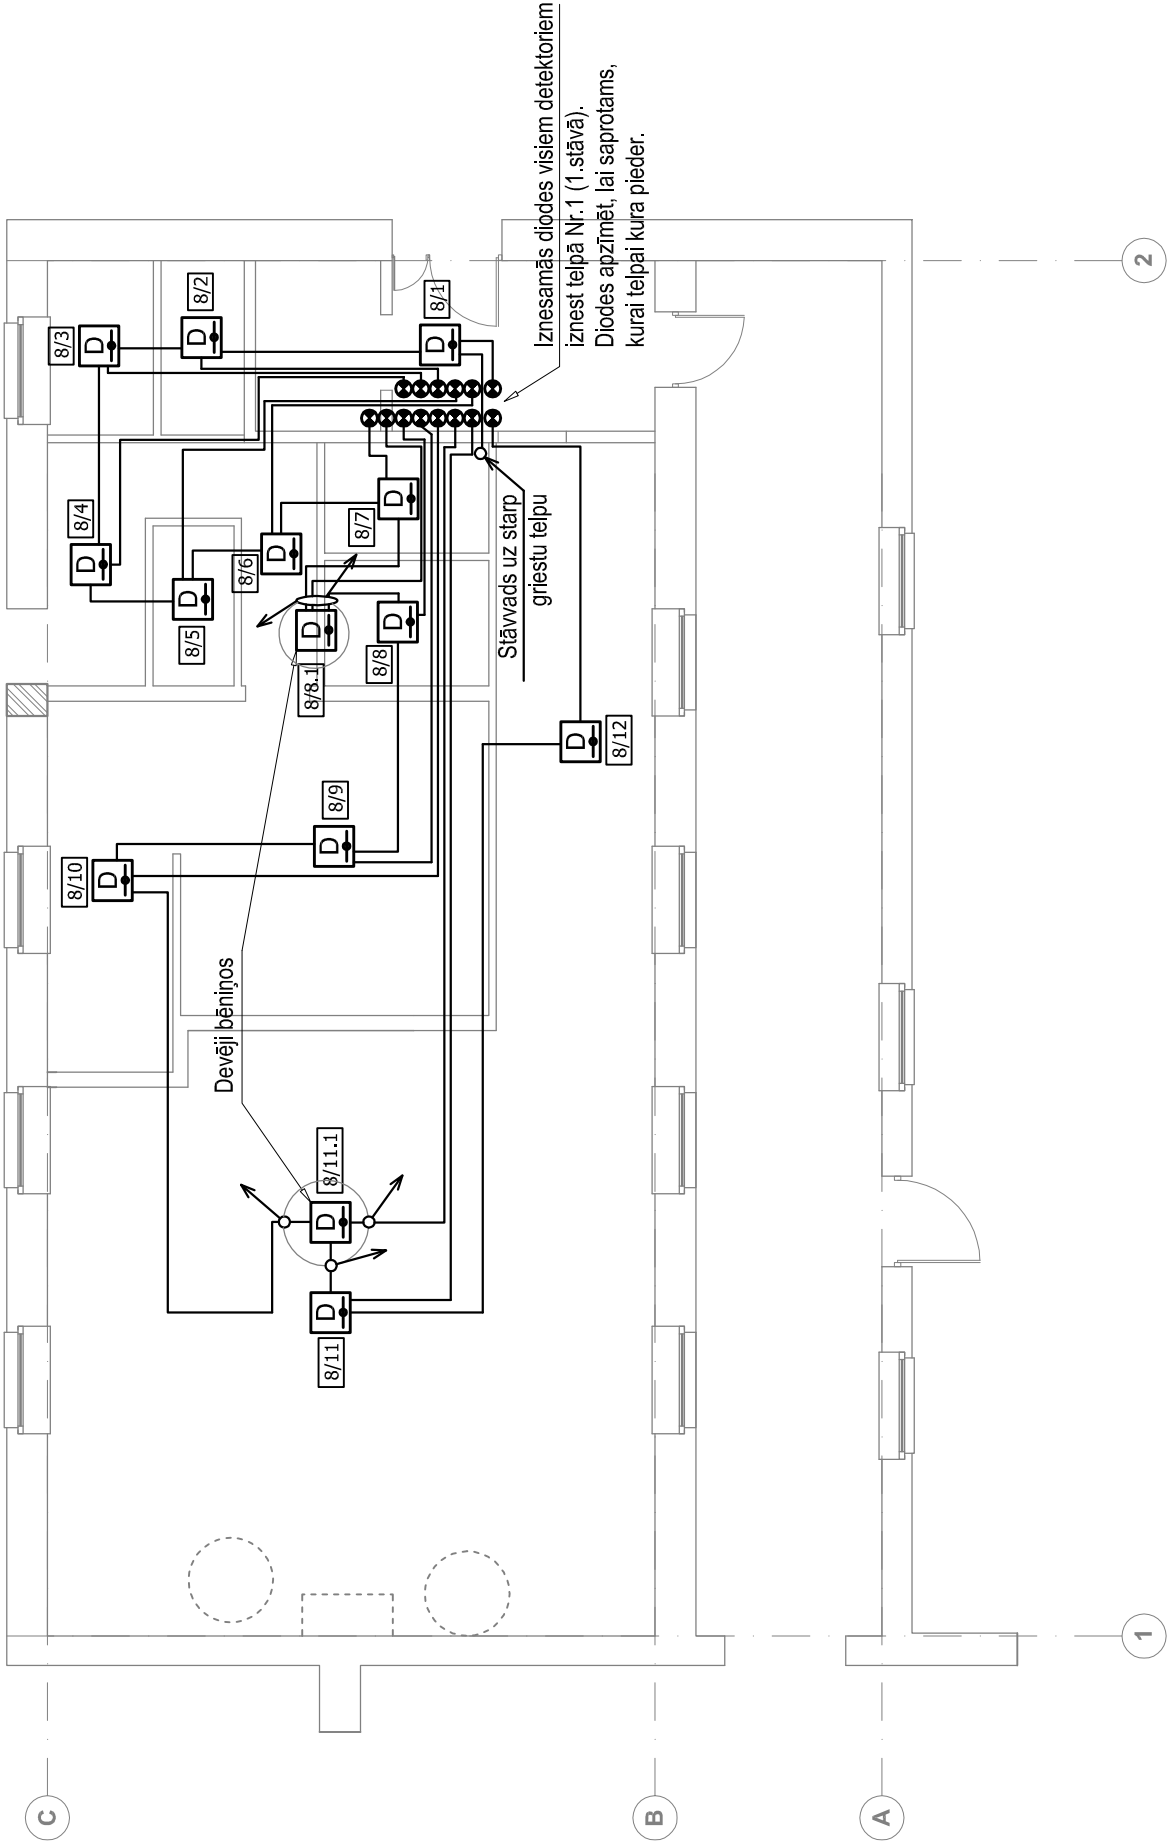

Objekts:							
Kārķu pamatskola - ēdnīcas telpu izbūve							
Kārķu pamatskola, Kārķu pagasts, Valkas novads							
				Pasūtītājs:	Valkas novada dome. Reģ.Nr.90009114839 Semināra iela 9, Valka, Valkas novads, LV-4701		
Būvpr.d.vad.	Andris Čerāns	25.04.2014.			MARKA	PASŪT. NR.	ARHĪVA NR.
Izstrādāja	Andris Čerāns	25.04.2014.		Lapas saturs:	UAS	VND/2014/83	
					SIA "WONDERFULL" Siaubi iela 47 -26, Rīga, LV-1011, tālrunis: 20284140, e-pasts: info@wonderfull.lv		
					Starpgriestu plāns		
					Signalizācijas tīklu plāns		