


Situācijas plāns ar UK tīkliem

M=1:500



Izbūves laikā paredzēt esošā ūdensvada dziļumu, atbilstoši esošās pilsētas iedzīvotāju klātbūtnē.

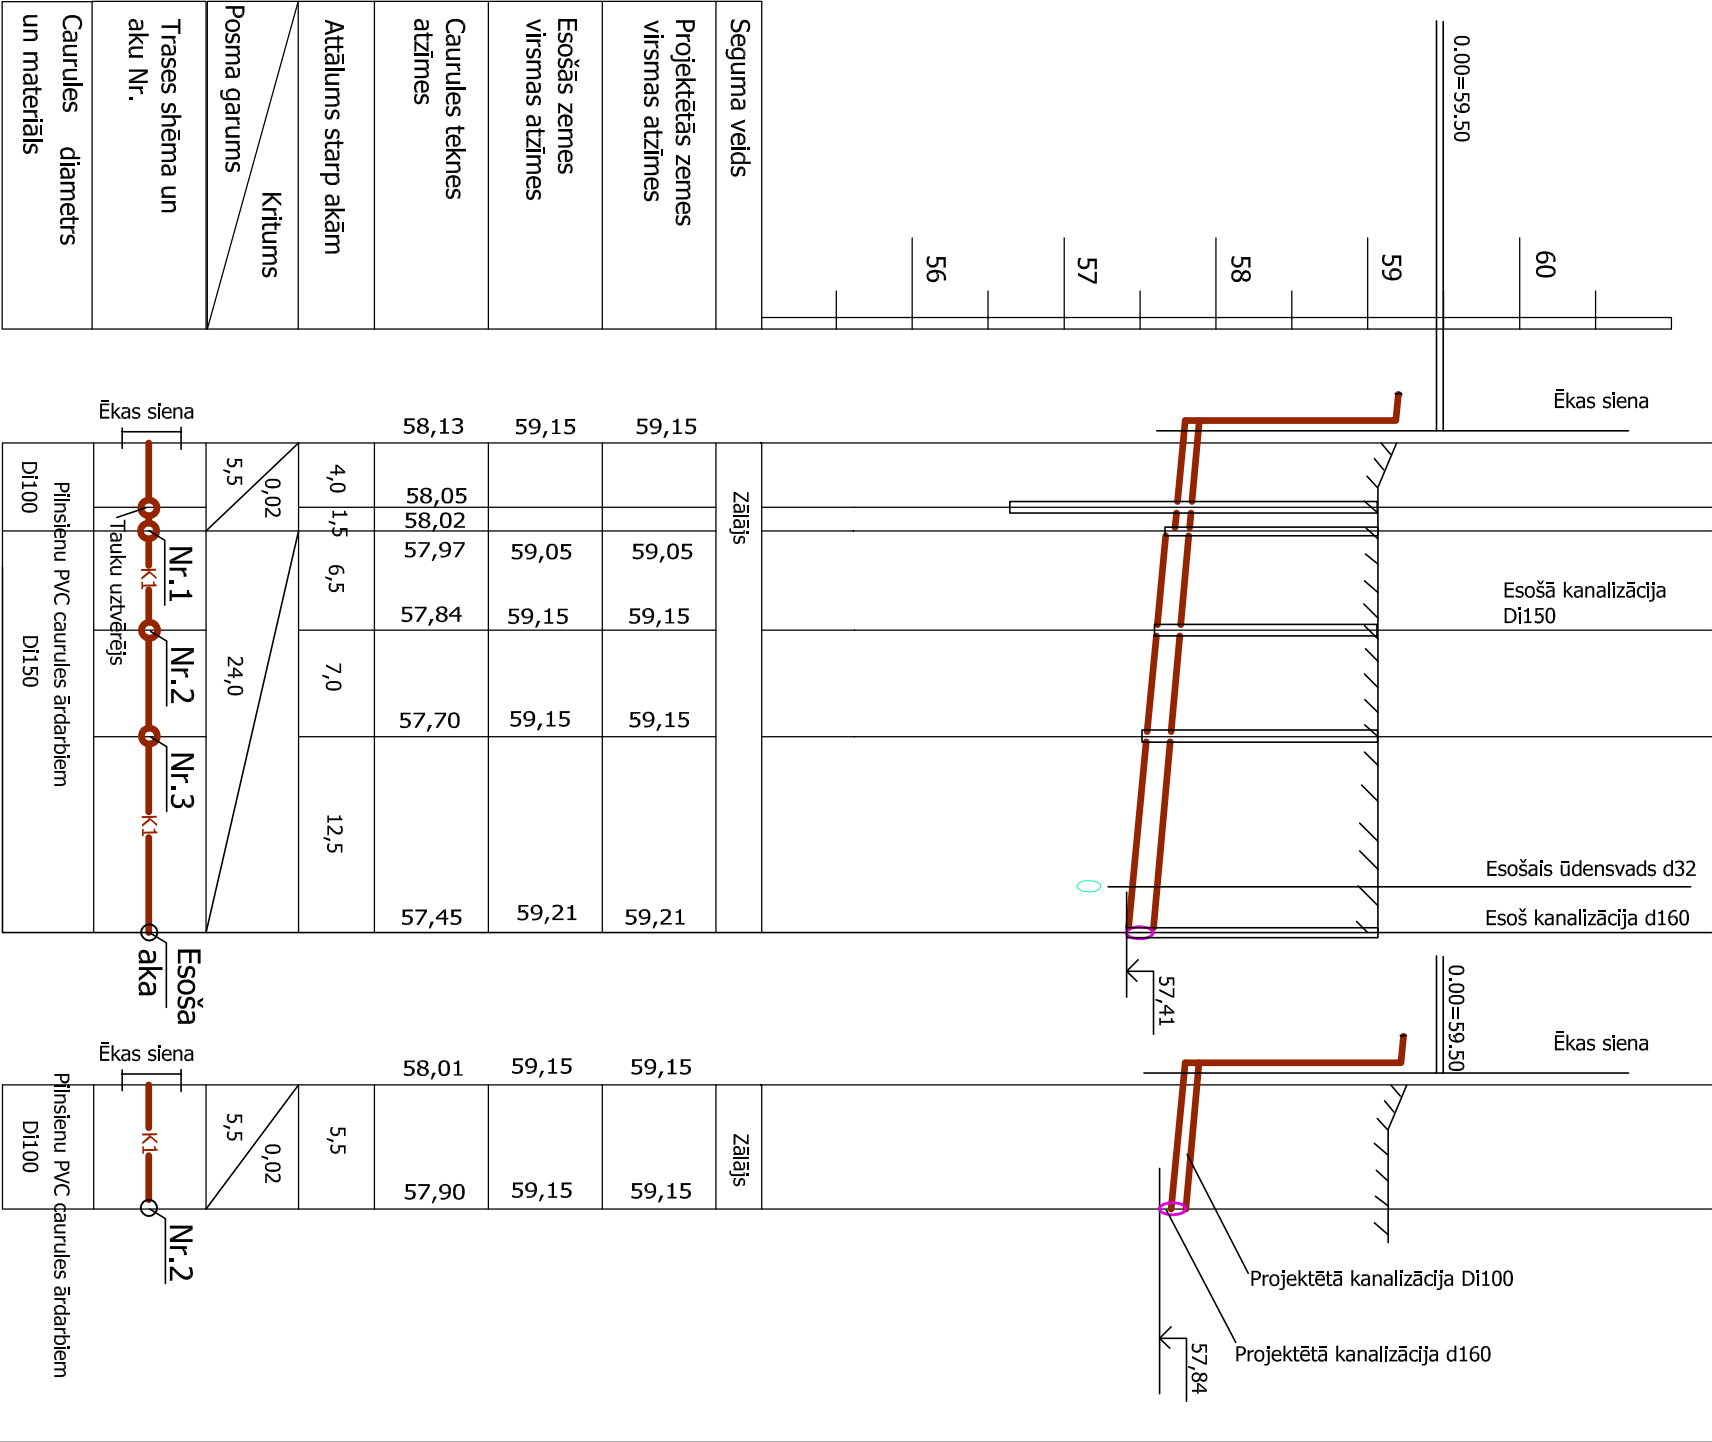

Objekts:				Stādija			Lapa		Mērogs	
Ēdniecības telpu izbūve Karķu pamatskolas ēkā Karķu pamatskola, Karķu pagasts, Valkas novads				VR		UK-5				
				MARKA		PASŪT. NR.		ARHIVA NR.		
				UK		567/2013/2-16				
Būvpr. d. vad.				Raitis Arājs		25.02.2014.		Pasūtītājs: Valkas novada dome, Reģ.Nr.90009114839 Semināra iela 9, Valka, Valkas novads, LV-4701		
Izstrādāja				Raitis Arājs		25.02.2014.		Lapas saturs:		
								Situācijas plāns ar UK tīkliem, kanalizācijas garenprofilu		